

令和6年9月13日 公告

西淀川消防署消防訓練施設その他改修工事

○下記資料について添付及び掲載漏れがありました。再度ご確認ください。

訂正箇所	誤	正
設計書	一部添付漏れ	以下の通り 21 ページから 27 ページを追加しました。
数量内訳書	掲載漏れ	資料を掲載しました。

建物名称	西淀川消防署
工事場所	大阪市西淀川区御幣島1-10-20



本工事場所：西淀川消防署

○工事内容


- 床面改修：5階, R階 手すり支柱下部 コンクリート立上り部の改修を行う
- 防水改修：3階床の防水改修を行う

○一般事項

1. 工事着手前に現場実測及び調査を行い、取り合い等の関係で設計図書にすることが困難又は不都合な場合は、監督職員と協議すること。
2. 設計図書等において相違ある場合は、その都度監督職員と協議すること。
3. 本工事に必要な官公署その他の手続きは速やかに行うこと。
4. 安全対策については、現場の状況に応じ適切な方法を講ずること。
5. 発生材は署庭内に仮置きせず、その都度搬出すること。
6. 原則として土曜、日曜及び祝日の工事は行わないこと。
7. 既設取り合い部はカッター切りを行うこと。また、本工事により破損を生じた箇所は在来に倣い、補修すること。
8. 発生材については関係法令を遵守し、電子マニフェスト等にて適切に処理を行ったことが確認できる書類を監督職員に提出すること。
9. 施工計画書、工事日報、その他監督職員が指示するものを提出すること。
10. 建設業法第24条の7及び公共工事の入札及び契約の適正化の促進に関する法律第15条の規定に基づき、施工体制台帳及び施工体系図を整備すること。


○特記事項

1. 本工事は施設を運営しながら行う工事のため、利用者には細心の注意を払って工事を行うこと。
2. 施工者は、腕章、ヘルメット、名札等を着用し、工事施工者であることを明確にすること。
3. 足場設置・撤去時は警備員を1名配置し、歩行者等の安全管理に努めること。
4. 仮設工事着手前に施設側と打合せを行い仮設計画書を作成し監督職員の承諾の上施工すること。

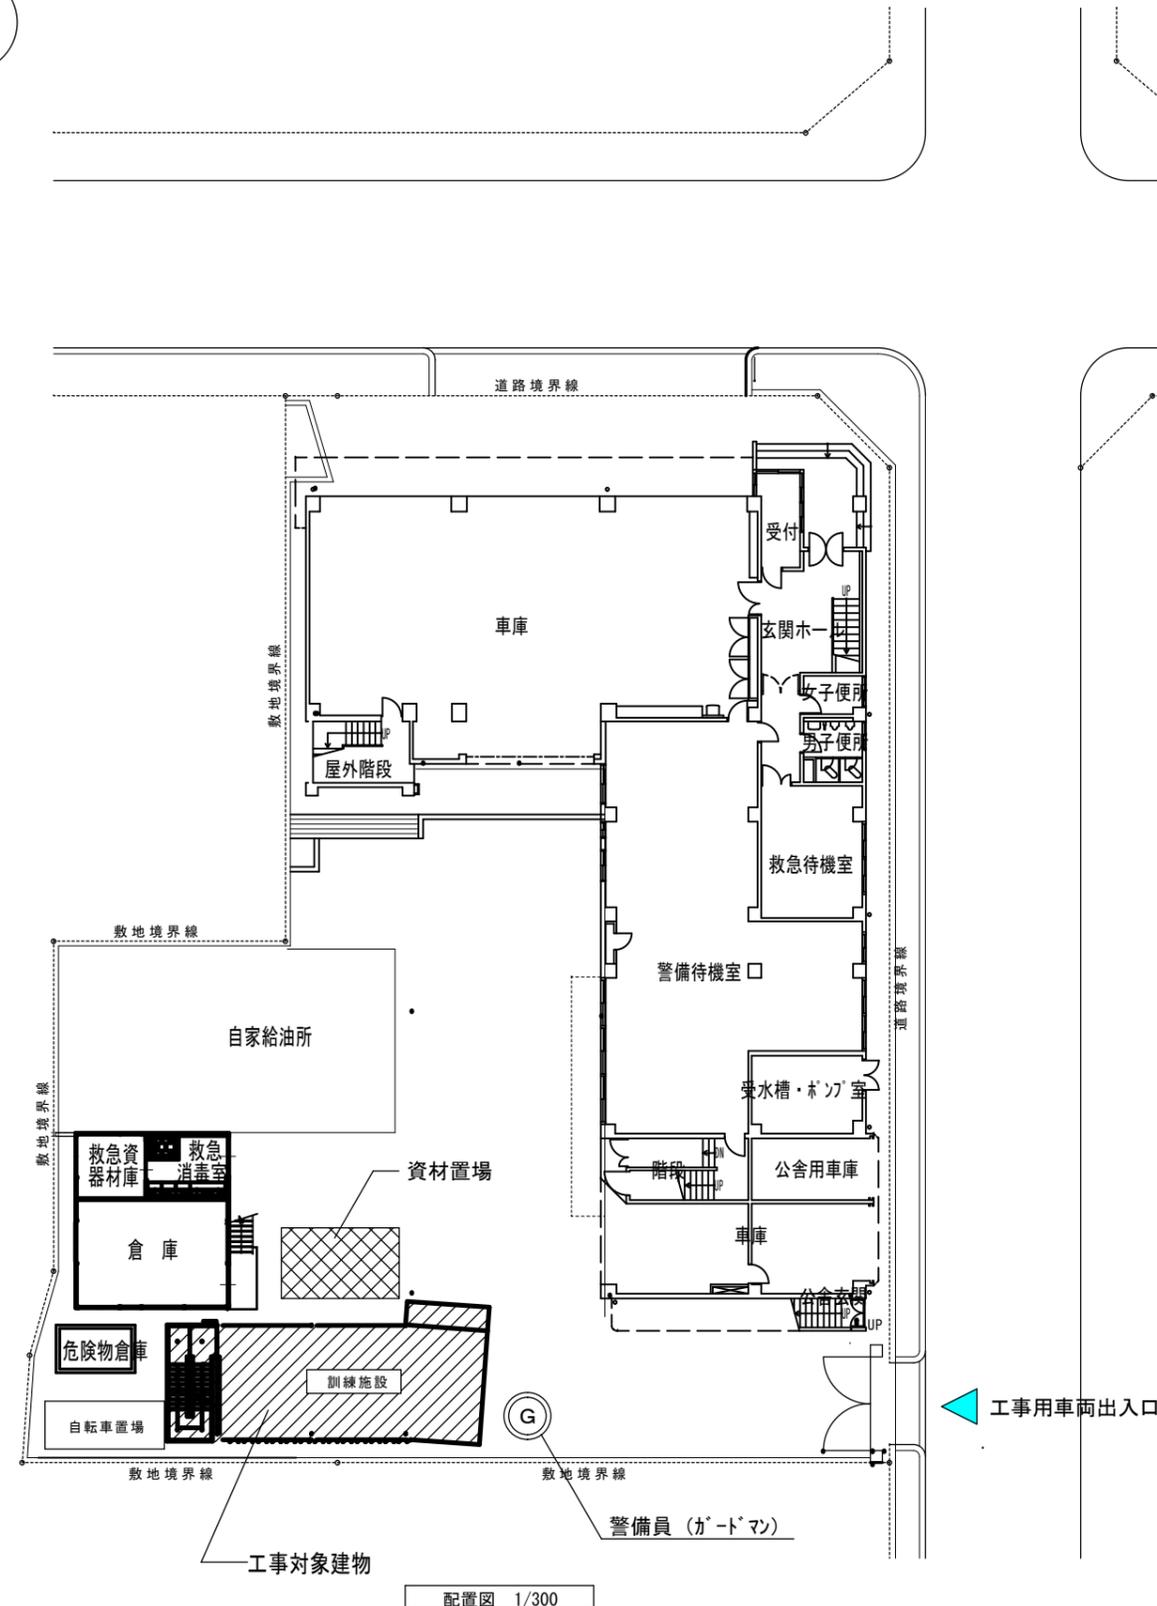


配置図 1/300


工事名称	西淀川消防署訓練施設その他改修工事			
図面名称	配置図兼附近見取図	製 図	令和 6 年度	
縮 尺	1/300	通し番号	1	図面番号 1 / 7
大阪市消防局警防部警防課				原図サイズ：A3

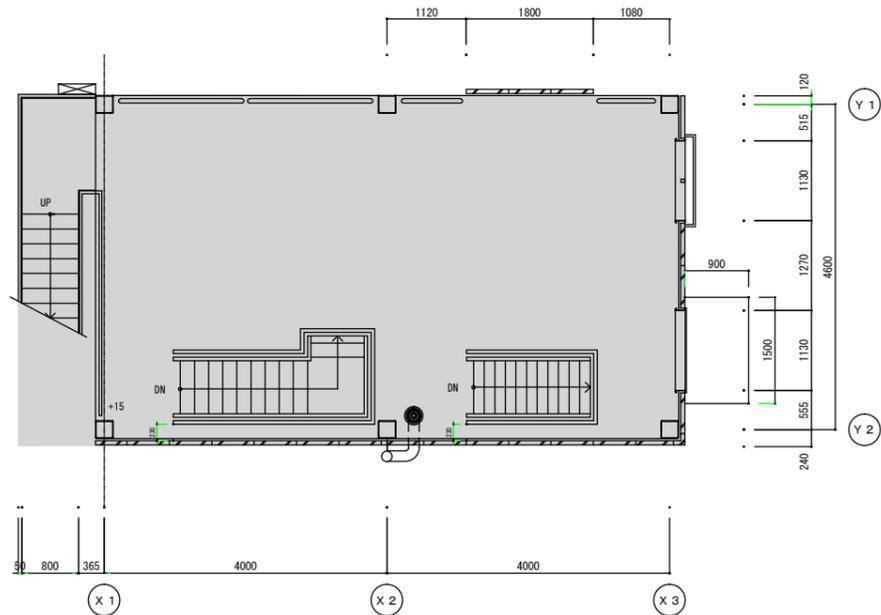

2階平面図 1/100
工事対象外

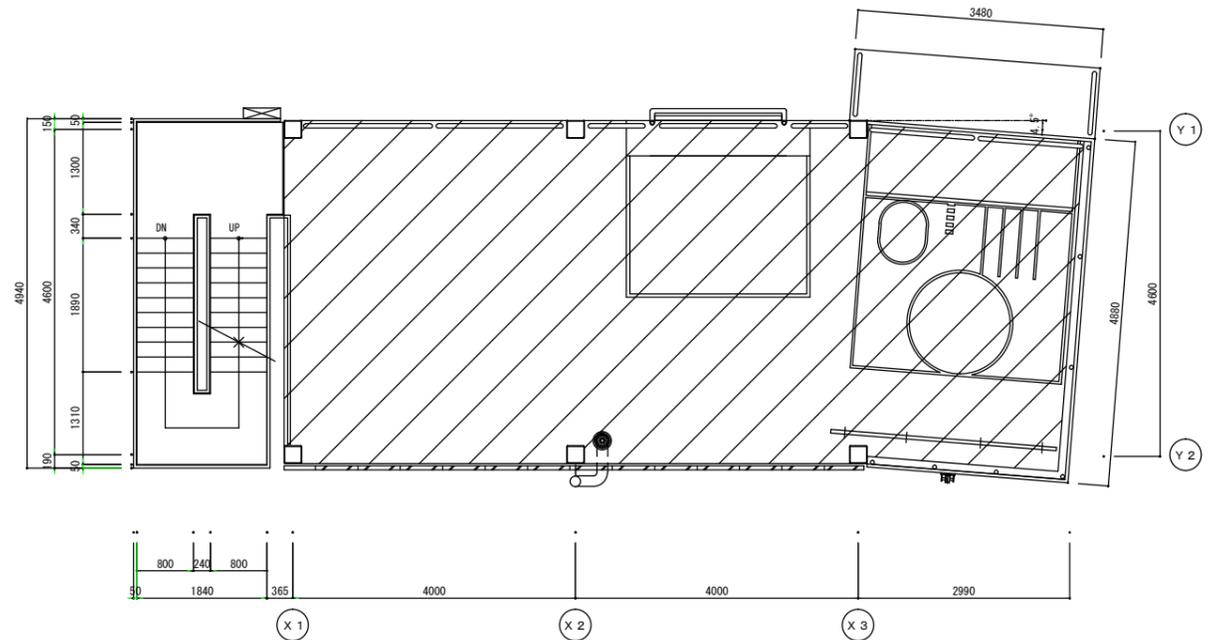

3階平面図 1/100


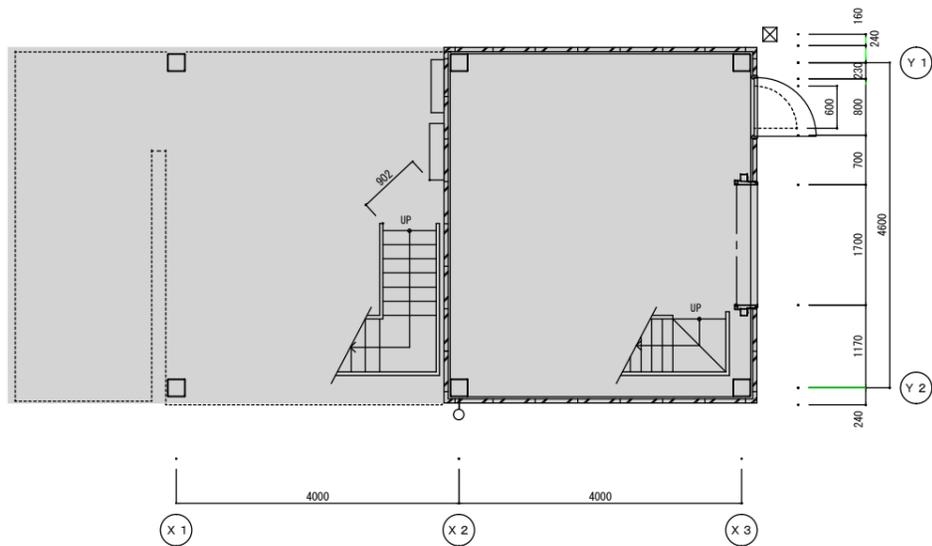


1階平面図 1/100
工事対象外

(凡例)


- : 防水改修範囲を示す
- : 工事対象外を示す

工事名称	西淀川消防署訓練施設その他改修工事		
図面名称	各階平面図(1)	製 図	令和6年度
縮 尺	1/100	通し番号	2
大阪市消防局警防部警防課			図面番号 2 / 7
			原図サイズ: A3

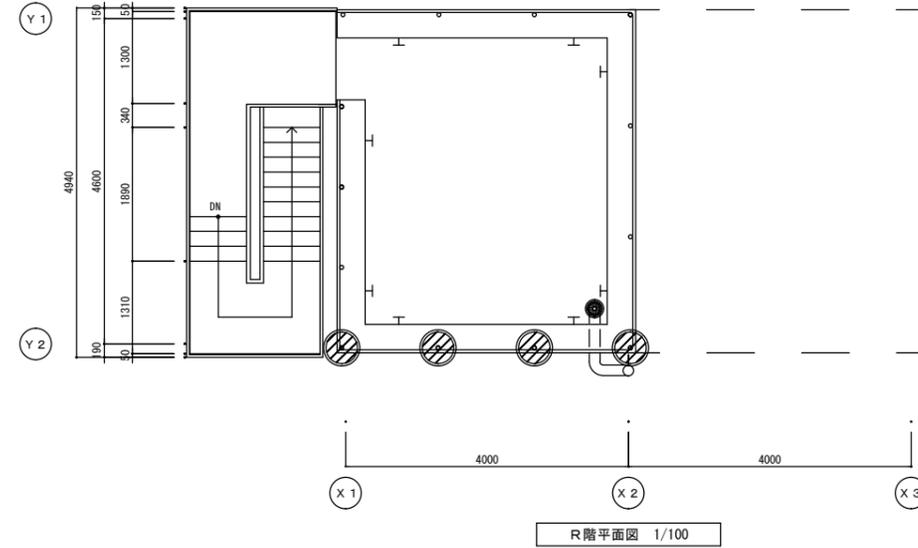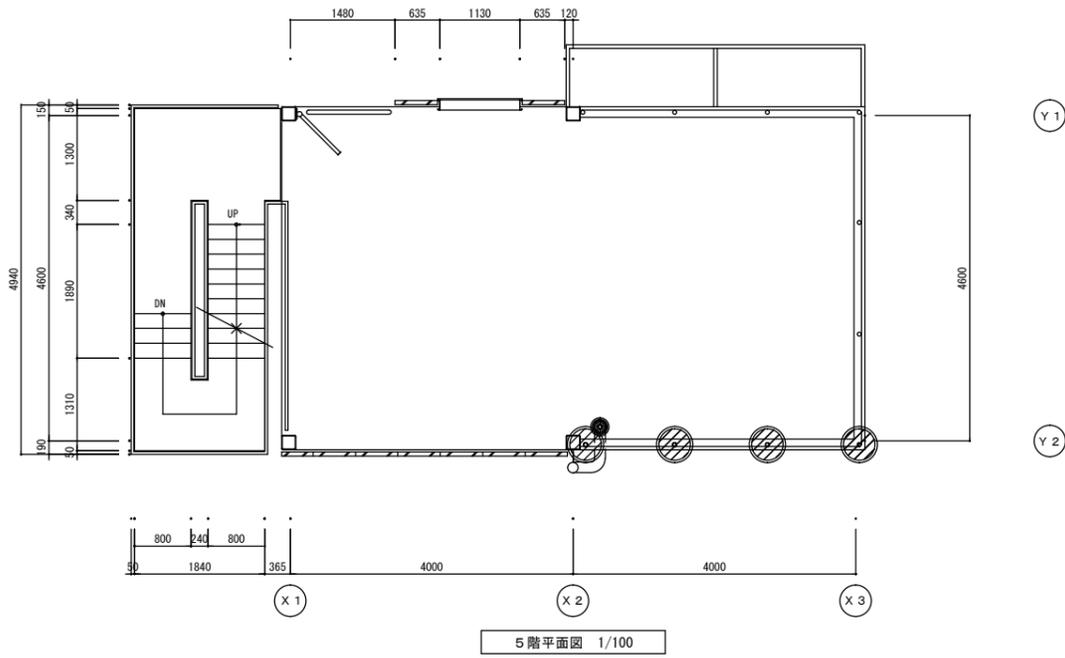



(凡例)

- : 手すり支柱
- ⊗ : 手すり支柱脚部 改修箇所を示す(計8か所)
- : 工事対象外を示す

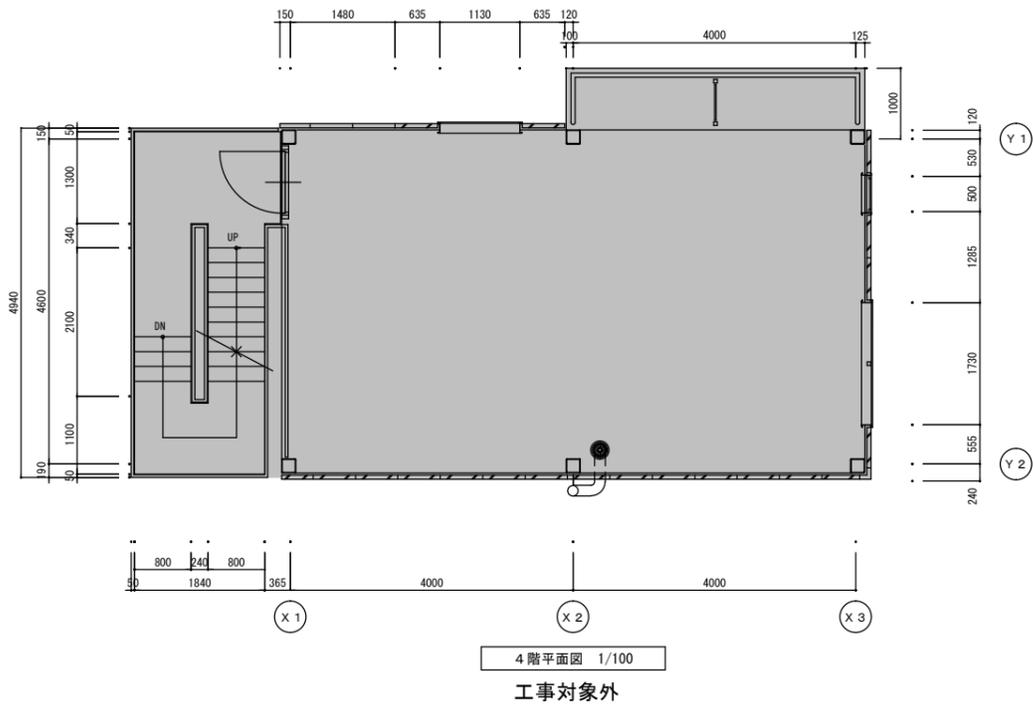

工事名称	西淀川消防署訓練施設その他改修工事		
図面名称	各階平面図(2)	製 図	令和6年度
縮 尺	1/100	通し番号	3
		図面番号	3 / 7
大阪市消防局警防部警防課			原図サイズ: A3

手すり支柱脚部 改修詳細図(平面) 1/5

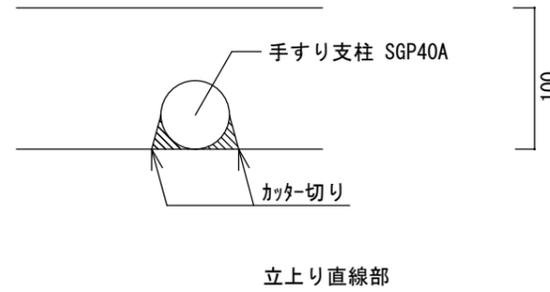
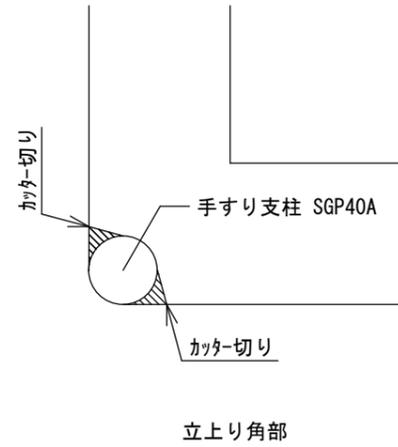


(凡例)

 : カッター切り後、コンクリート研りを示す

- ・カッター切り後、コンクリートを研りとり、樹脂モルタル等にて補修を行うこと

手すり支柱脚部 改修詳細図(断面) 1/10

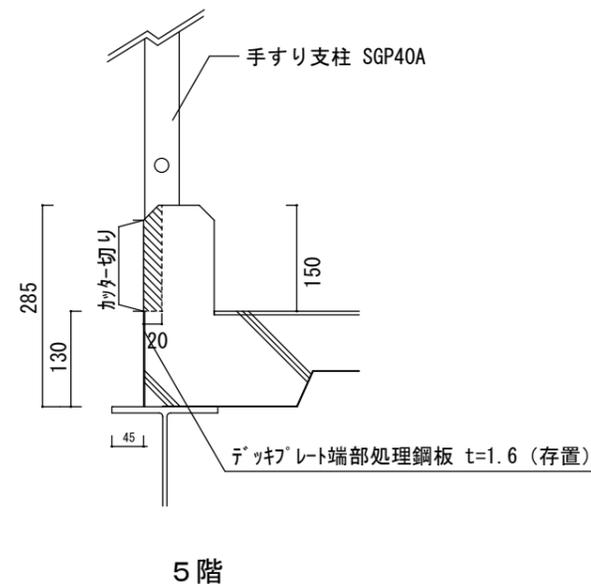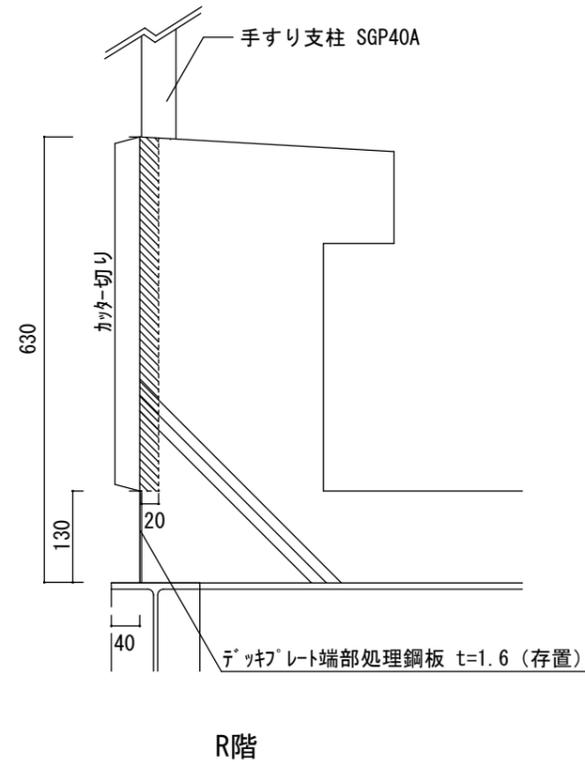


(凡例)

 : カッター切り後、コンクリート研りを示す

- ・立上り部について、天端から端部処理プレート上部までのコンクリート部分について、カッター切りを行う。
- ・カッター切り後、コンクリートを研りとり、樹脂モルタル等にて補修を行うこと

工事名称	西淀川消防署訓練施設その他改修工事			
図面名称	手すり支柱脚部 改修詳細図	製 図	令和6年度	
縮 尺	1/5・1/10	通し番号	4	図面番号 4/7
大阪市消防局警防部警防課				原図サイズ：A3

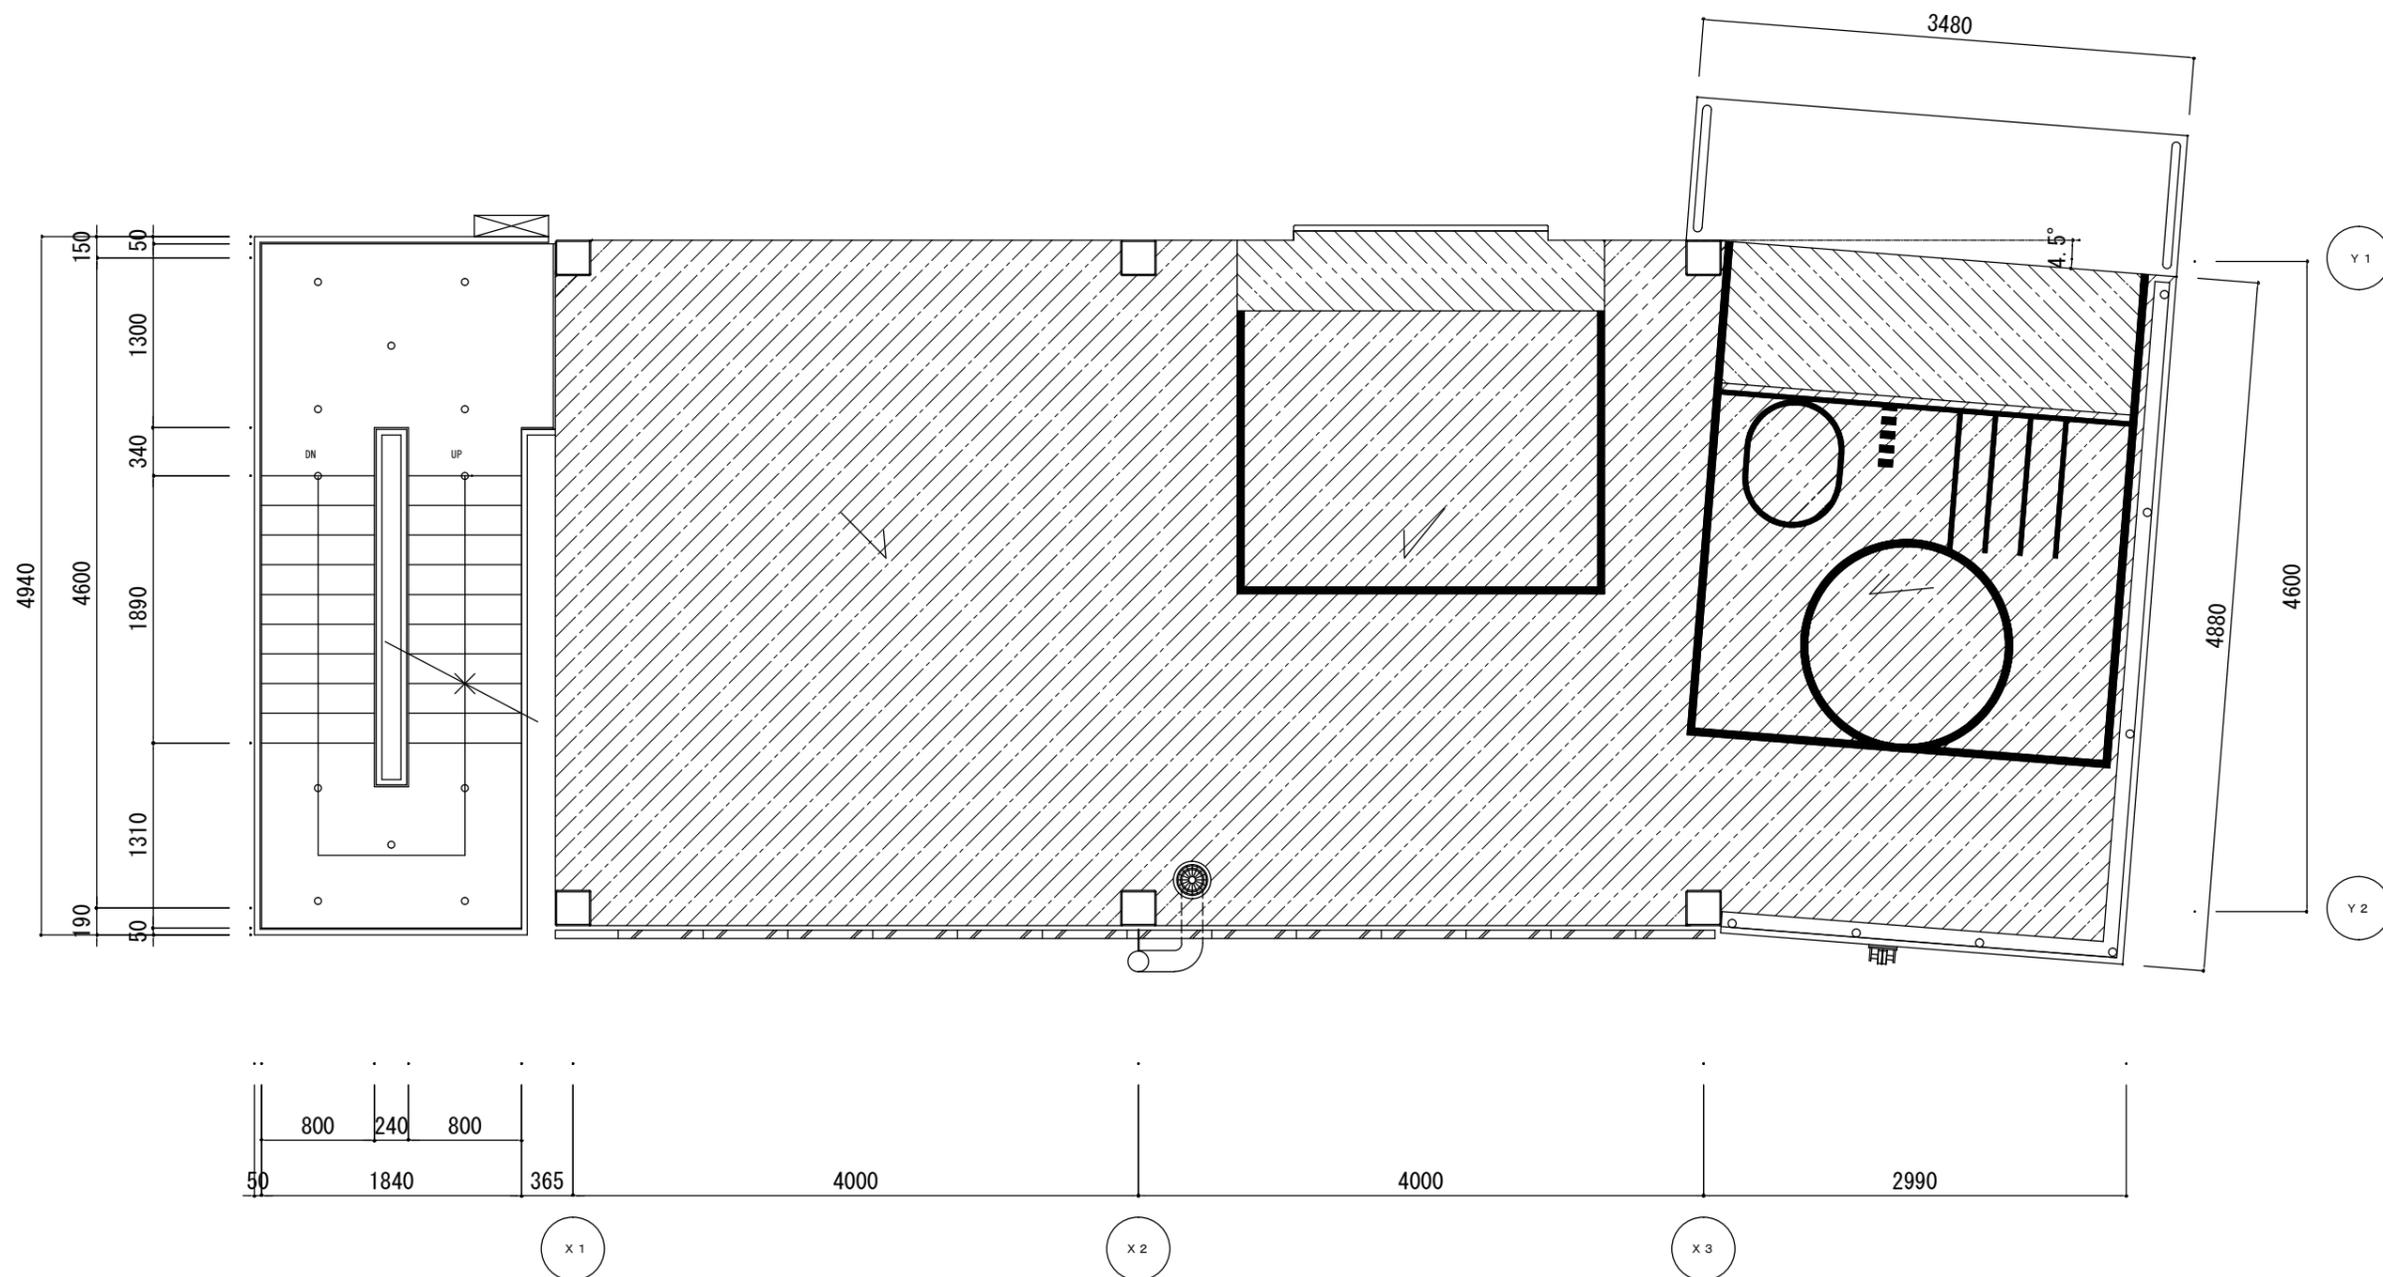


3階平面詳細図 1/50

特記事項

1. ウレタン系塗膜防水の下地調整はRB種とする。
2. ウレタン系塗膜防水の仕上げ色については、施設管理者と協議の上決定する。

- ウレタン系塗膜防水 厚5 撤去・新設 (X-2 (密着工法)・防滑仕上げ・トップコート赤色)
- ウレタン系塗膜防水 厚5 撤去・新設 (X-2 (密着工法)・防滑仕上げ・トップコート緑色)
- 訓練用ライン引 (白色) W=35・50 約29m

工事名称	西淀川消防署訓練施設その他改修工事			
図面名称	3階平面詳細図(1)	製 図	令和6年度	
縮 尺	1/50	通し番号	5	図面番号 5 / 7
大阪市消防局警防部警防課				原図サイズ: A3

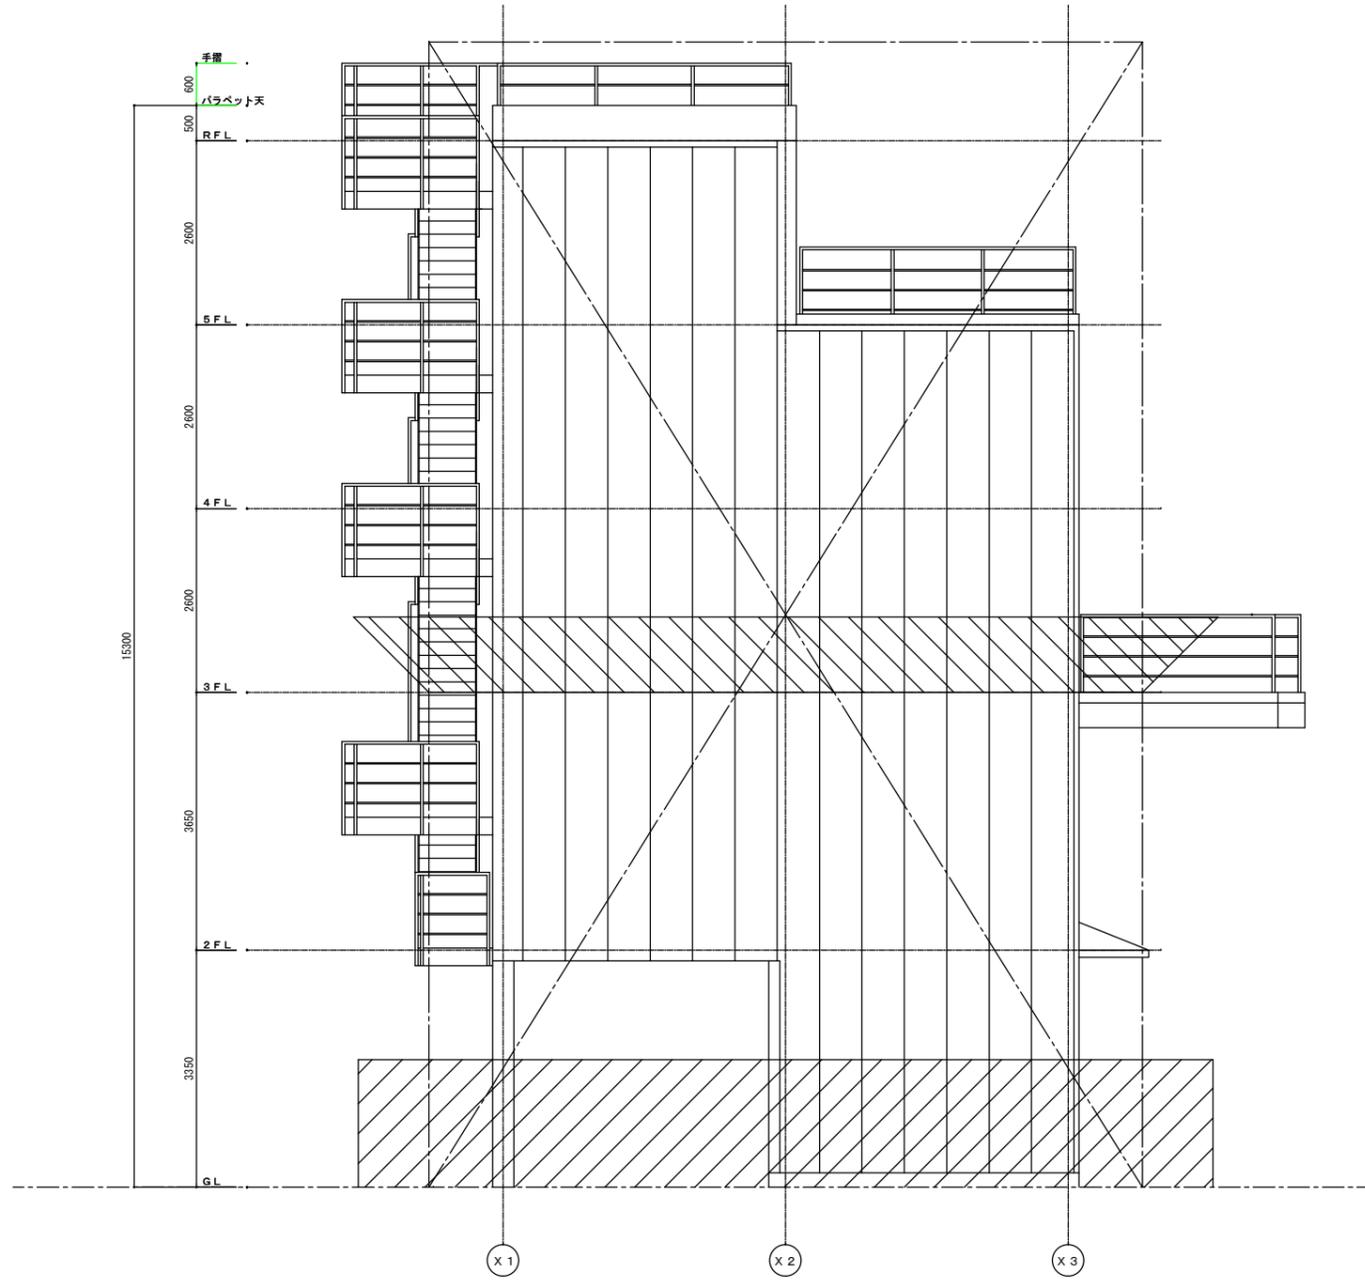

南側立面図 1/100

(凡例)

- 
 …くさび緊結式足場設置範囲
 手摺り先行工法 W600、巾木H200 (ネット状養生シートJISI 類張り)
- 
 …進入防止措置
 (ガードフェンスH=1,800 養生シートJISI 類張り)
- 
 …落下防護柵 (高さ10m以内で一段以上設置すること)

工事名称	西淀川消防署訓練施設その他改修工事		
図面名称	仮設計画図	製 図	令和6年度
縮 尺	1/100	通し番号 7	図面番号 7/7
大阪市消防局警防部警防課			原図サイズ: A3

設計図書等の質問について

大阪市消防局総務部総務課

- ・設計図書等について、質問がある場合は、「大阪市電子調達システム」で行ってください。「大阪市電子調達システム」以外の方法（FAX等）で、質問を受け付けることはできません。
- ・数量公開に対する質問がある場合は、別紙「数量公開と数量公開に対する質問について」に記載の手順に沿って、「大阪市電子調達システム」で質問を行った後、必ず根拠資料等の提出を行ってください。根拠資料等の提出がない場合は、回答できませんので、ご注意ください。
- ・「大阪市電子調達システム」の「質問内容」の欄には、社名など、質問者が特定できるような文言は、入力しないでください。

数量公開と数量公開に対する質問について

大阪市消防局総務部総務課

- ・数量公開は、別紙「数量内訳書」のとおりです。ただし、公開する数量については参考数量とします。
 - ・数量内訳書の内容について、質問がある場合は、次の1～3の手順で行ってください。
1. 「大阪市電子調達システム」で、各質問の冒頭に必ず「数量公開に対する質問」と記載し、その後に数量公開に対する質問の内容を入力してください。
 2. 「設計図書等に対する質問締切日時」までに、工事名称を明記のうえ、次の～の資料一式を、下記提出先までFAXで送信してください。FAXは匿名にて受け付けるため、送信元など社名が表示されないよう設定し、送信してください。FAXの送信にあたり、様式の指定はありません。

**「大阪市電子調達システムで入力した数量公開に対する質問内容」
質問内容に関する「内訳数量」
質問内容に関する「算出根拠（部位別等の集計表）」**

3. FAX送信後、「設計図書等に対する質問締切日時」までに、必ず匿名で、～の資料のFAX着信について、電話確認を行ってください。電話確認の受付は、平日の9：30～17：00とします。

「数量公開に対する質問」を行う場合の資料～の提出先

消防局総務部総務課調達担当

(FAX：06-6582-2864)

(電話：06-4393-6052)

～の資料提出がない場合、算出根拠が確認できないため、「大阪市電子調達システム」で行った「数量公開に対する質問」に回答することができませんので、ご注意ください。

数量内訳書

【参考】

工事名称 西淀川消防署訓練施設その他改修工事

注記

- ・数量内訳書には工事費内訳書の数量を記載しているが、この数量は参考数量であって、設計変更に伴う数量変更以外の契約変更は行わない。
- ・数量公開に対する質問がある場合は、別紙「数量公開と数量公開に対する質問について」に記載の手順に沿って、「大阪市電子調達システム」で質問を行った後、必ず根拠資料等の提出を行うこと。根拠資料等の提出がない場合は、回答できないので、注意すること。
- ・数量内訳書に関して、当初の質疑期限後の異議は一切受け付けない。

