

令和6年9月19日 公告
「井高野第3住宅建設工事」

○設計図書の一部に記載誤りがありました。再度ご確認ください。

修正箇所	誤	正
図面番号:26 図面名称:2DK-A 住戸室内仕上表	図面のとおり	図面のとおり
図面番号:84 図面名称:標準ディテール(15)	図面のとおり	図面のとおり

○数量内訳書の一部に記載誤りがありました。再度ご確認ください。

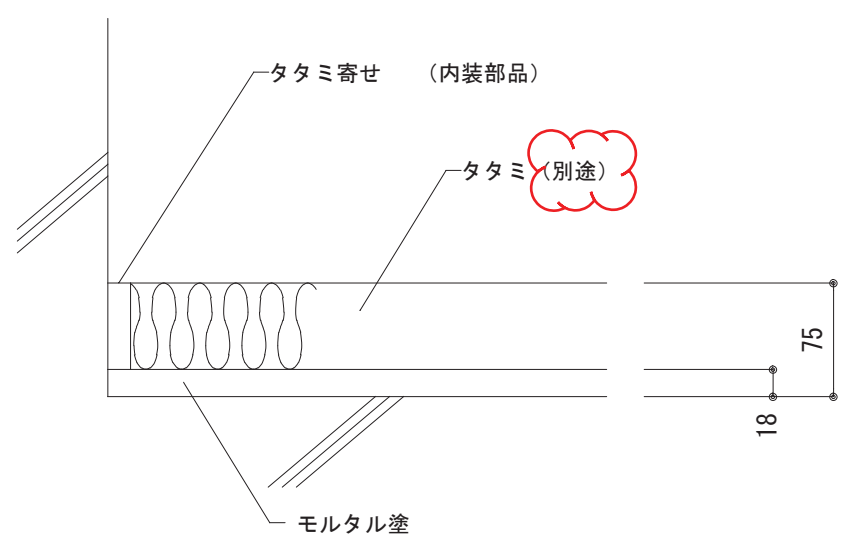
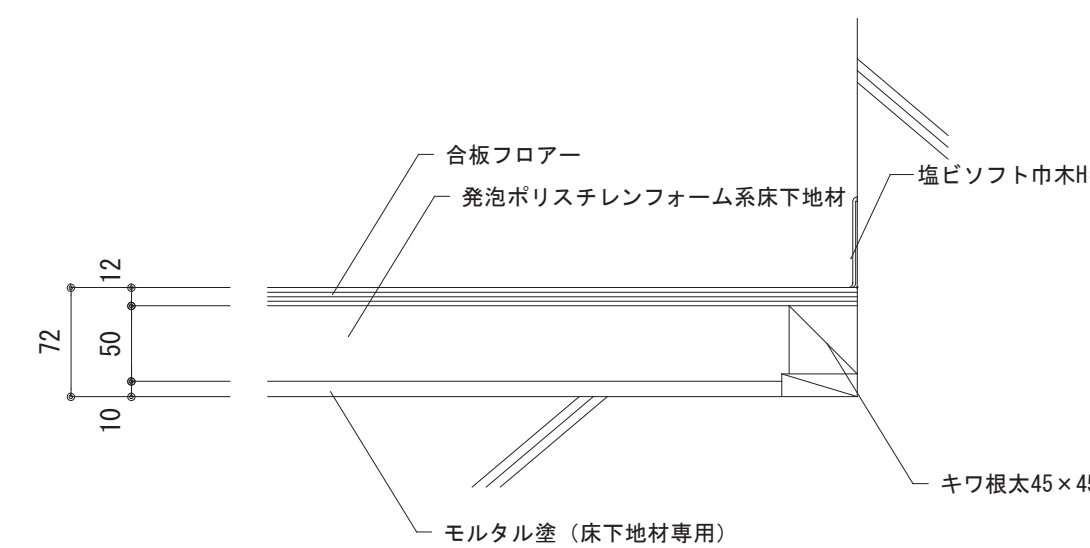
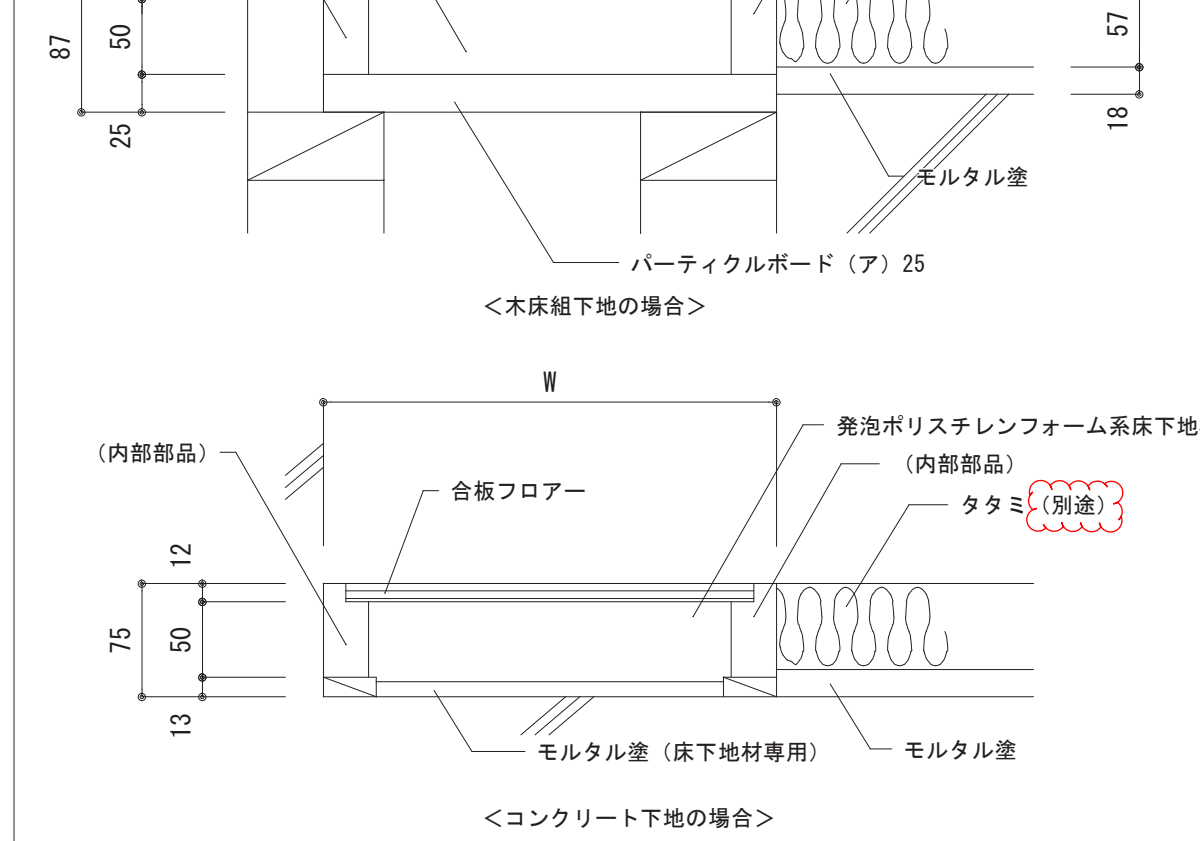
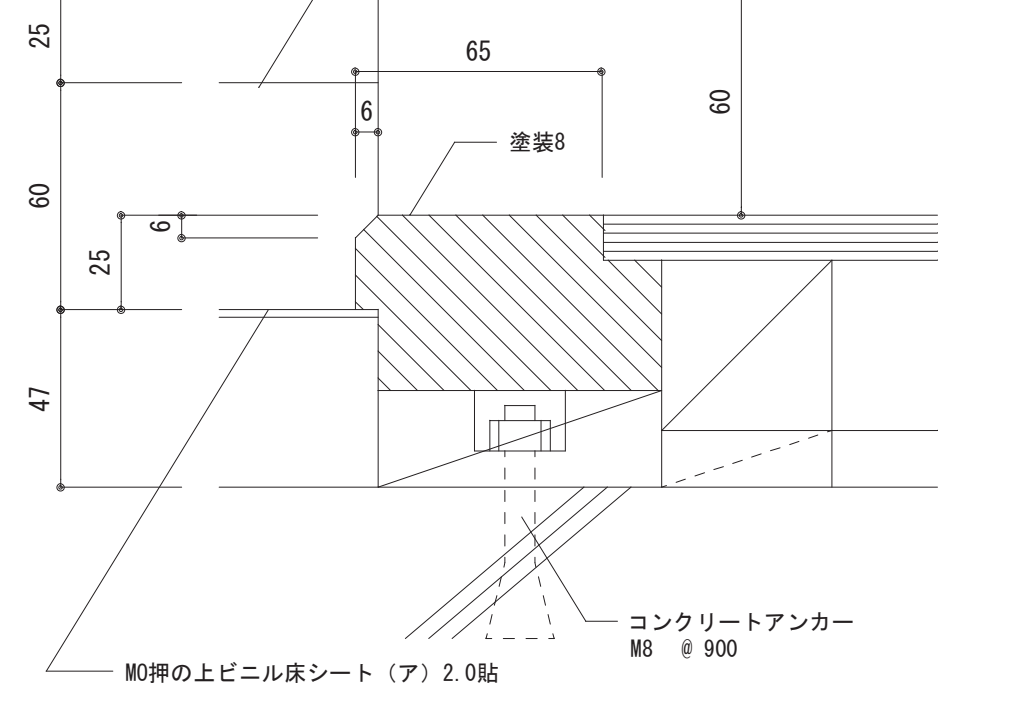
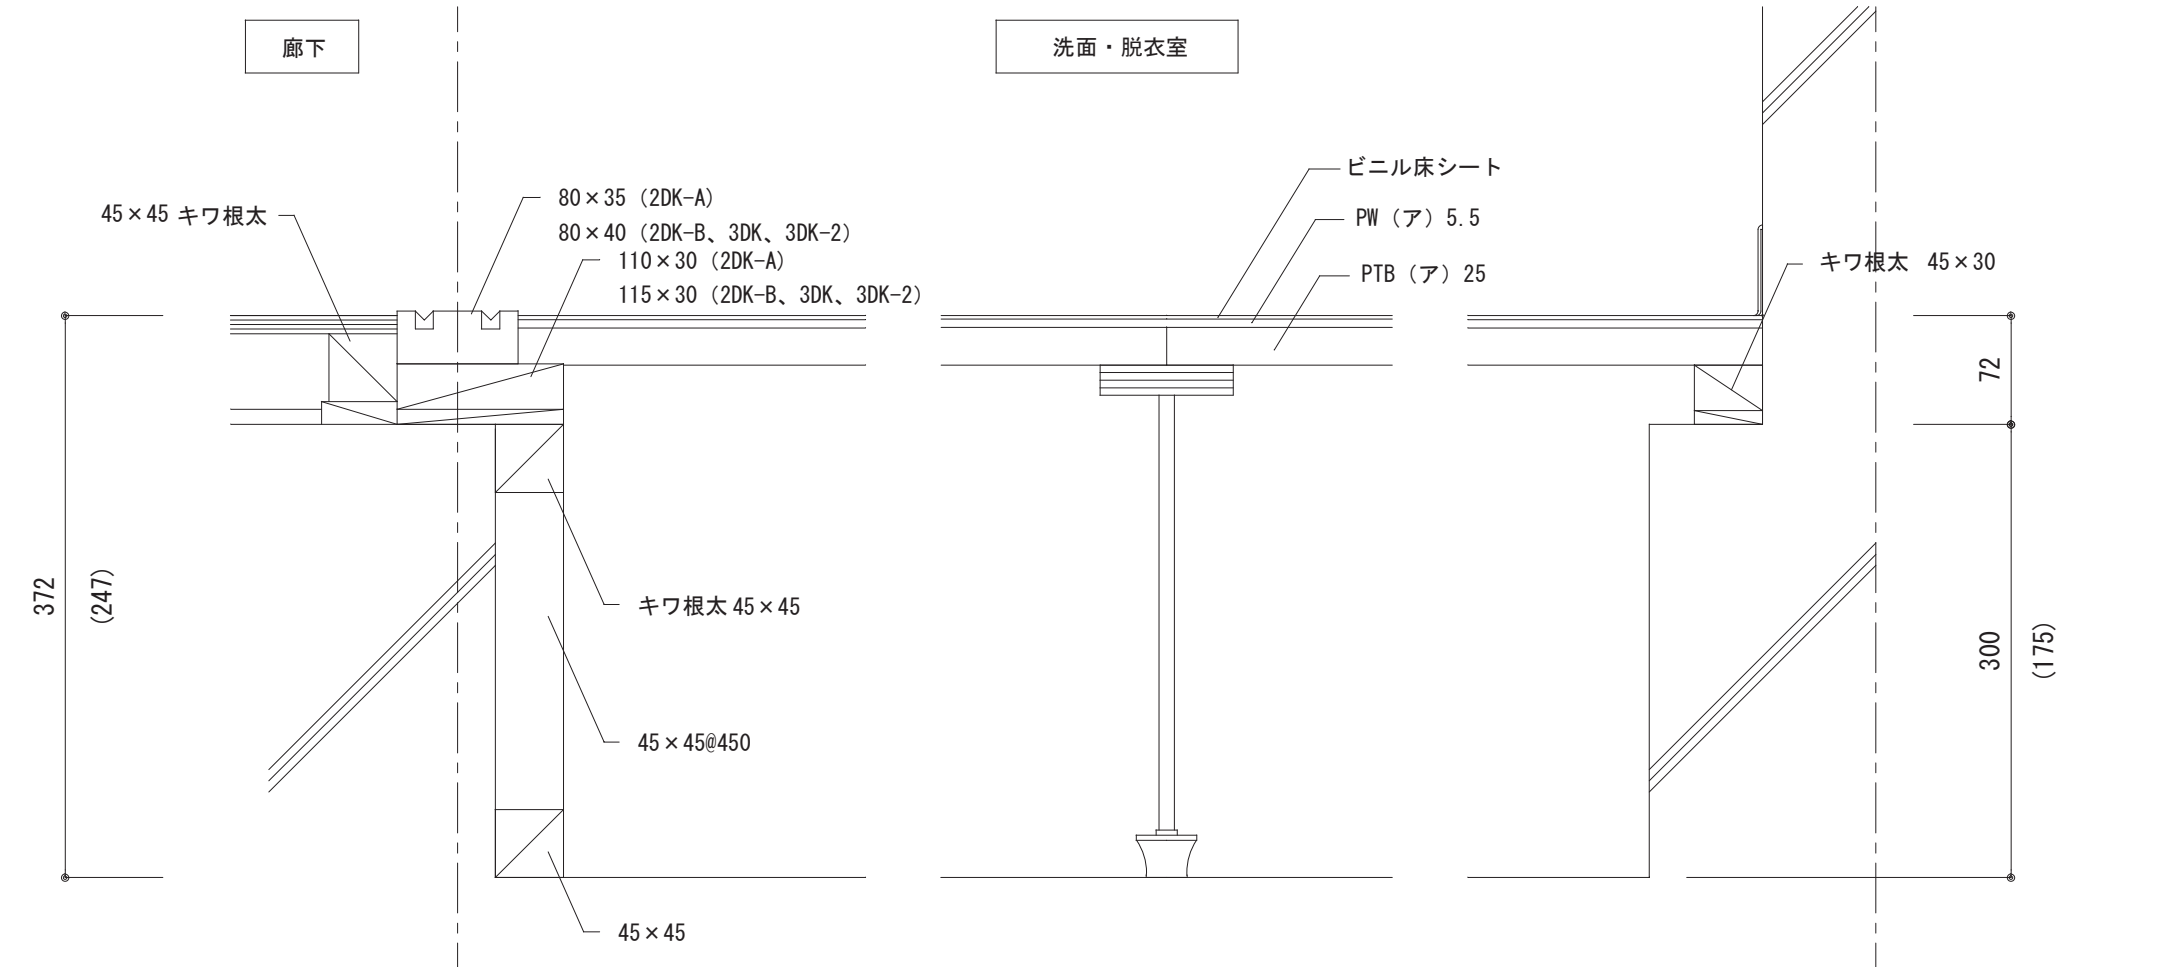
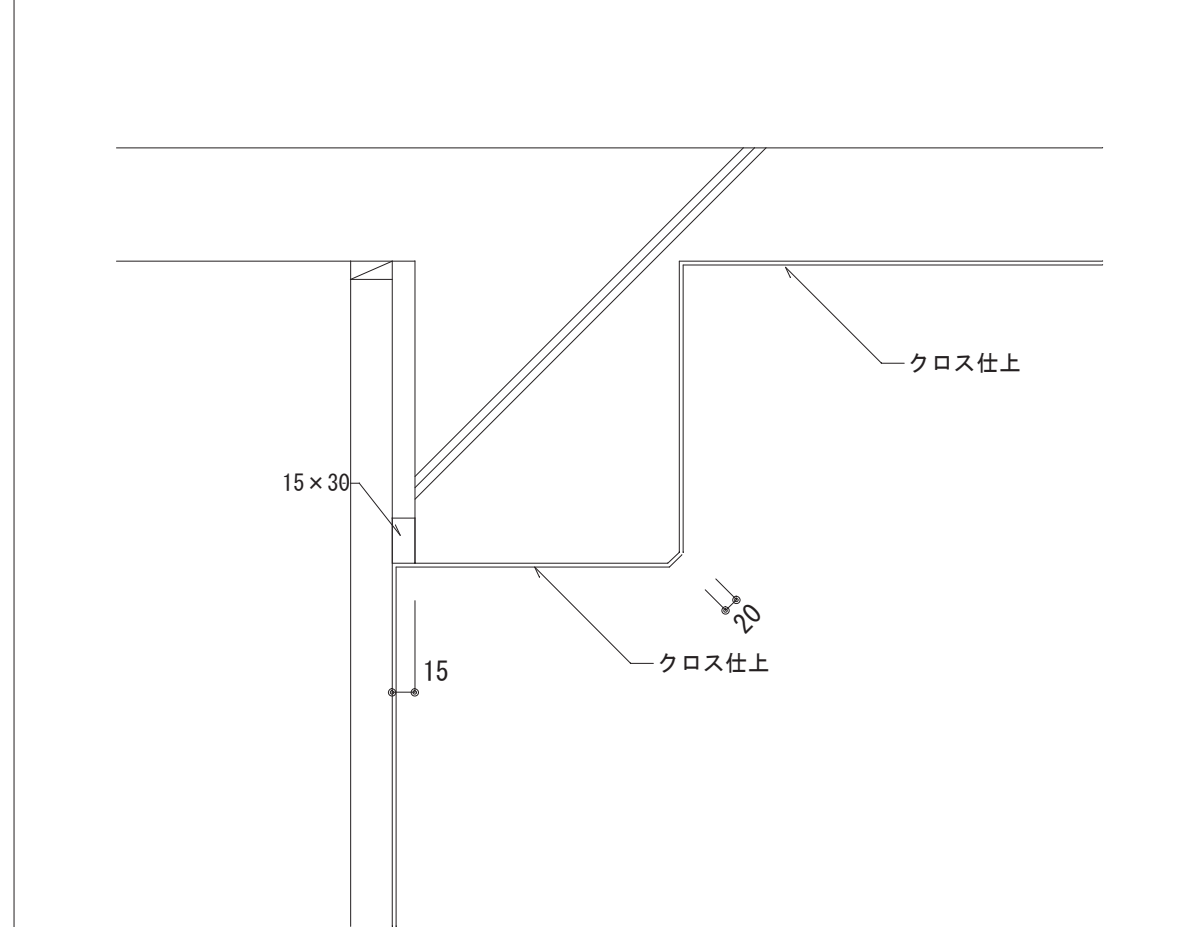
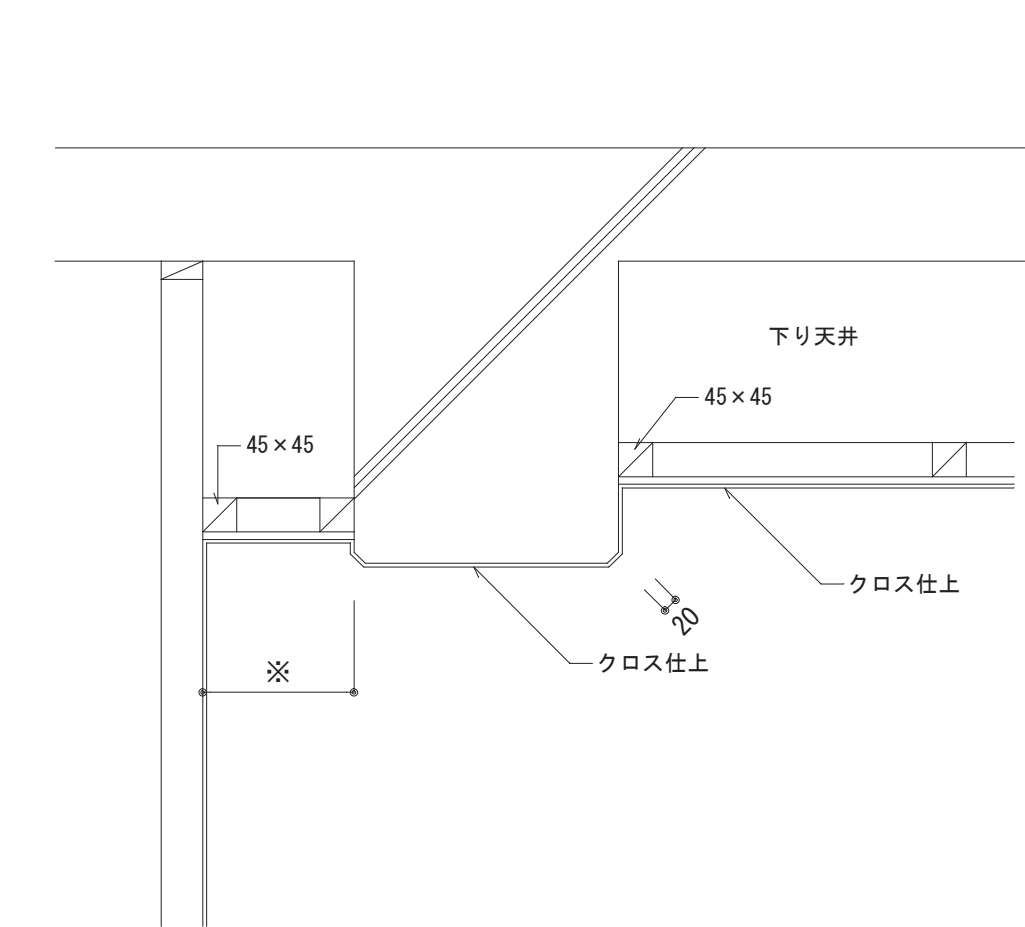
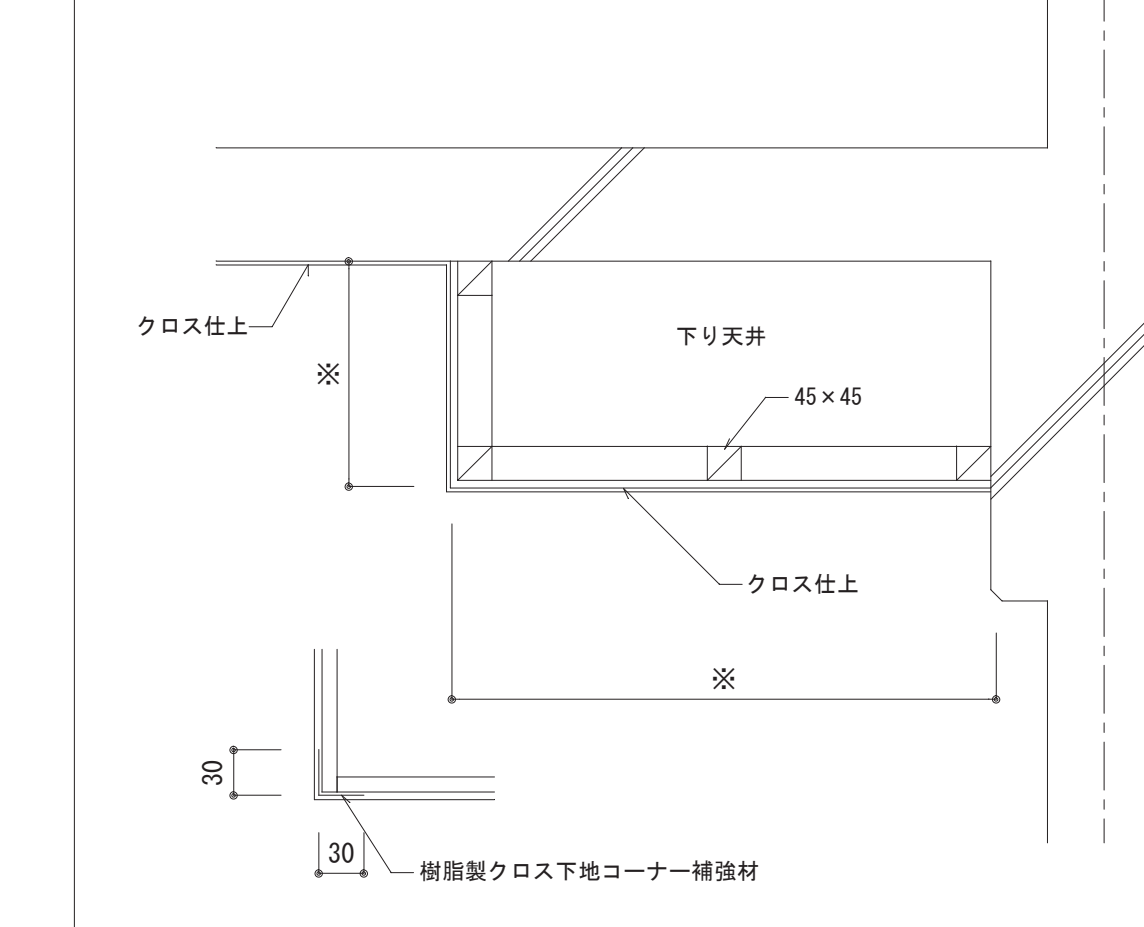
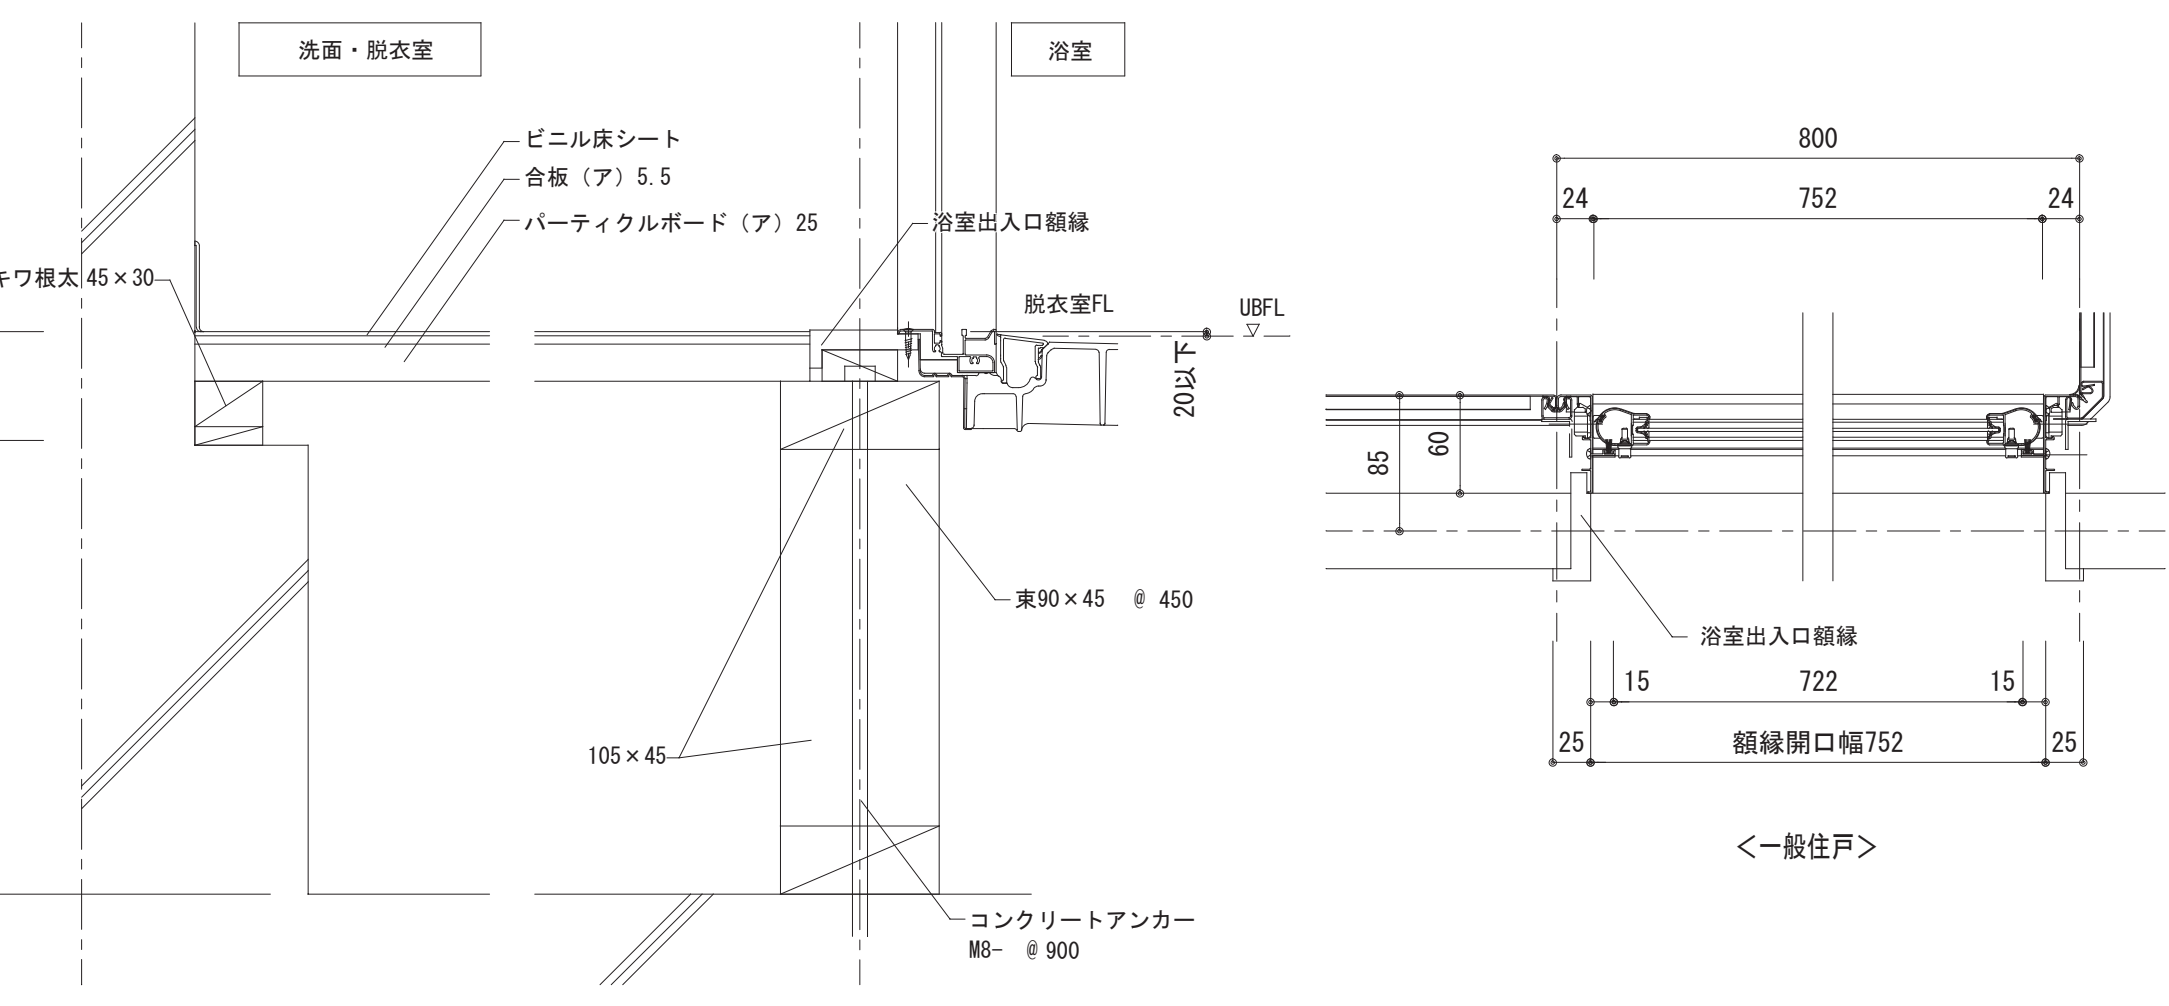
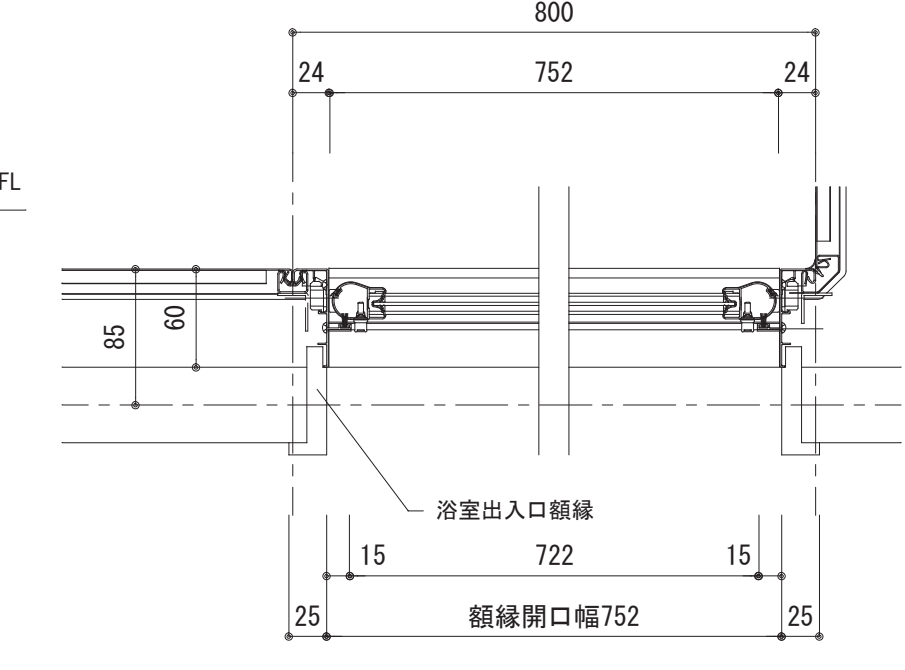
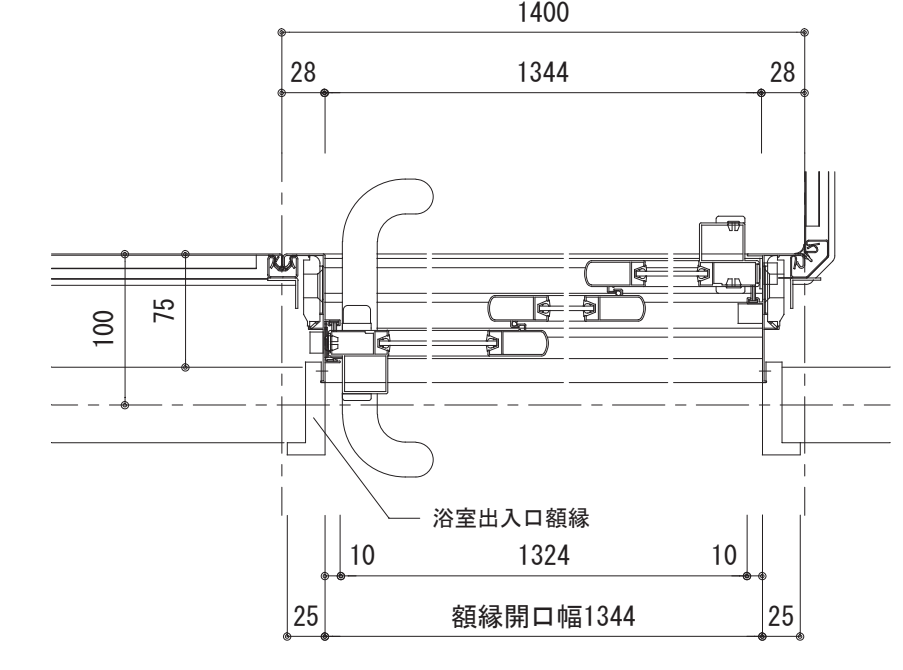
修正箇所	誤	正
直接工事費 細目別内訳 P62 主体工事 金属製建具工事 (外部) AW-2 摘要欄	数量内訳書のとおり	数量内訳書のとおり
直接工事費 細目別内訳 P62 主体工事 金属製建具工事 (外部) AW-3 摘要欄	数量内訳書のとおり	数量内訳書のとおり
直接工事費 細目別内訳 P63 主体工事 金属製建具工事 (外部) AW-3 摘要欄	数量内訳書のとおり	数量内訳書のとおり
直接工事費 細目別内訳 P64 主体工事 金属製建具工事 (外部) AW-2 摘要欄	数量内訳書のとおり	数量内訳書のとおり
直接工事費 細目別内訳 P65 主体工事 金属製建具工事 (外部) AW-2 摘要欄	数量内訳書のとおり	数量内訳書のとおり
直接工事費 細目別内訳 P66 主体工事 金属製建具工事 (外部) AW-2 摘要欄	数量内訳書のとおり	数量内訳書のとおり

住 戸 室 内 仕 上 表

住 戸 室 内 仕 上 表																	
		床		巾 木		腰		壁		天井		備考					
玄 関 廊 下		M○押の上	ビニル床シート (ア) 2.0貼		ビニル巾木	外壁側下地C	パネル壁 (ポリスチレンフォーム+PB) の上	クロス	一 般	P Bの上	クロス	手 摺	補助手摺：ステンレス製 (SUS304樹脂被覆)	出入口枠	木製	ワックス掛け	
		合板フロア				間仕切	P Bの上	クロス	最上階 (下地W)	P Bの上	クロス	換気グリル	図示による	上り框	木製	塗装 8	
												天井点検口	図示による	見え掛かり木部		ワックス掛け	
												配線用スリーブ	図示による	見え掛かり鉄部		塗装 1	
台所・食堂		合板フロア		ビニル巾木	外壁側下地C	パネル壁 (ポリスチレンフォーム+PB) の上	クロス	一 般	コンクリート打放しの上	クロス	水切板	ステンレス製 (下地 木製)	見え掛かり木部		ワックス掛け		
							電気配線部：ポリスチレンフォームの上	木下地SPBの上化粧KC貼	最上階 (下地W)	P Bの上	クロス	レンジフードファン	設備工事				
							一部パネル壁 (ポリスチレンフォーム+SPB) の上化粧KC貼	下り天井	P Bの上	クロス							
					界壁側下地C	コンクリート打放しの上	クロス (梁型共) 一部化粧KCパネル貼	梁 型	コンクリート打放しの上	クロス	換気グリル	図示による					
					間仕切	P Bの上	クロス (流し台廻り化粧KCパネル)										
				妻壁 (妻2・B)	パネル壁 (ポリスチレンフォーム+PB) の上	クロス (梁型共)	一部パネル壁 (ポリスチレンフォーム+SPB) の上化粧KC貼										
居室 1 (洋室)		合板フロア		ビニル巾木	外壁側下地C	パネル壁 (ポリスチレンフォーム+PB) の上	クロス	一 般	コンクリート打放しの上	クロス	クーラー配管用スリーブ	塩ビ製 750 (キャップ付)	見え掛かり木部		ワックス掛け		
							電気配線部：ポリスチレンフォームの上	木下地PBの上	クロス	最上階 (下地W)	P Bの上	クロス	クーラー取付金物	図示による			
					界壁側下地C	コンクリート打放しの上	クロス (梁型共)	下り天井	P Bの上	クロス	カーテンレール	ダブル					
					間仕切	P Bの上	クロス	梁 型	コンクリート打放しの上	クロス							
					妻壁 (妻2・B)	パネル壁 (ポリスチレンフォーム+PB) の上	クロス (梁型共)				給気用レジスター	図示による					
居室 2 (和室)		タタミ敷き (別途工事)		タタミ寄 (木製)	外壁側下地C	パネル壁 (ポリスチレンフォーム+PB) の上	クロス	一 般	コンクリート打放しの上	クロス	クーラー配管用スリーブ	塩ビ製 750 (キャップ付)	見え掛かり木部		ワックス掛け		
		合板フロア					電気配線部：ポリスチレンフォームの上	木下地PBの上	クロス	最上階 (下地W)	P Bの上	クロス	クーラー取付金物	図示による			
					界壁側下地C	コンクリート打放しの上	クロス (梁型共)	下り天井	P Bの上	クロス	カーテンレール	ダブル					
					間仕切	P Bの上	クロス										
					妻壁 (妻1・A)	パネル壁 (ポリスチレンフォーム+PB) の上	クロス (梁型共)				給気用レジスター	図示による					
押 入		PTB (ア) 25 (中段・枕欄共)		雑巾摺	木製	界壁側下地C	コンクリート打放しの上	クロス (梁型共)	一 般	コンクリート打放しの上	クロス						
						間仕切	P Bの上	クロス	最上階 (下地W)	P Bの上	クロス						
						妻壁 (妻2・B)	パネル壁 (ポリスチレンフォーム+PB) の上	クロス (梁型共)	梁 型	コンクリート打放しの上	クロス						
									下り天井	P Bの上	クロス						
便 所		システム床の上	ビニル床シート (ア) 1.8貼	ビニル巾木	界壁側下地C	コンクリート打放しの上	クロス		下地W	SPBの上	クロス	天井点検口	図示による	見え掛かり木部		ワックス掛け	
						間仕切	SPBの上	クロス				手 摺	補助手摺：ステンレス製 (SUS304樹脂被覆)				
						妻壁 (妻1・A)	パネル壁 (ポリスチレンフォーム+SPB) の上	クロス				棚	図示による				
						MB側壁	パネル壁 (ポリスチレンフォーム+SPB) の上	クロス									
浴 室												ユニットバス	1216型				
												手 摺	補助手摺：ステンレス製 (SUS304樹脂被覆)				
												天井点検口	図示による				
洗面・脱衣室		システム床の上	ビニル床シート (ア) 1.8貼	ビニル巾木	界壁側下地C	コンクリート打放しの上	クロス		下地W	SPBの上	クロス	天井点検口	図示による	見え掛かり木部		ワックス掛け	
						間仕切	SPBの上	クロス				洗濯機用防水パン	図示による				
						妻壁 (妻1・A)	パネル壁 (ポリスチレンフォーム+SPB) の上	クロス				棚	図示による				
												床下点検口	図示による				
MB	共用廊下		梁天のみ普通コンクリートこて押え	水勾配付		下地C	コンクリート打放しのまま		下地C	コンクリート打放しのまま		床下点検口	図示による (1階のみ)				
			コンクリート打のまま			住戸戸境壁	パネル壁 (ポリスチレンフォーム+KC) (縦目パテ処理)	※MBと隣接する場合はコンクリート打放しのまま	下地C	ポリスチレンフォーム+KC (上階に3DK-2の居室3がある場合)							
PS	共用廊下		コンクリート打のまま			下地C	コンクリート打放しのまま		下地C	コンクリート打放しのまま							
						住戸戸境壁	パネル壁 (ポリスチレンフォーム+KC) (縦目パテ処理)	※PS又はMBと隣接する場合はコンクリート打放しのまま									
バルコニー	1 階	M○押	目地切	水勾配付	1 階	M○押 (目地分れ)	H=Z+185	下地C	コンクリート打放しの上	吹付 3 (梁型共)	下地C	コンクリート打放しの上	吹付 5	手 摺	図示による		
	一 般		指定防水B仕様の上防水M○押	目地切	水勾配付	一 般	指定防水B仕様の上防水M○押 (目地分れ)	H=Z+185	(手摺立上り共)			手 摺	コンクリート打放しの上吹付3	天端吹付8	外部コンクリート打放しの上吹付7		
								柱 型	コンクリート打放しの上	吹付 3			物干金物	各戸1.5組 (3本) 取付			
												住戸隔て板	図示による				
												クーラーインサート	各戸2組取付				
共用廊下	1 階	M○押	目地切	水勾配付	下地 C	1階：M○押 (目地分れ)	H=Z+115	下地C	コンクリート打放しの上	吹付 3 (梁型共)	下地C	コンクリート打放しの上	吹付 5	手 摺	図示による	見え掛かり鉄部	塗装 1
	一 般		防水M○押	目地切	水勾配付	(手摺立上り共)	一般：防水M○押 (目地分れ)	(手摺立上り共)			玄関前 (下地S)	KC (ア) 6 (ステンレス皿ビス止め) の上	吹付 5 (軽量鉄骨天井下地)	室名札	図示による		
								柱 型	コンクリート打放しの上	吹付 3							

住 戸 室 内 仕 上 表

住 戸 室 内 仕 上 表														
		床		巾 木		腰		壁		天井		備考		
玄 関 廊 下		M○押の上	ビニル床シート (ア) 2.0貼		ビニル巾木	外壁側下地C	パネル壁 (ポリスチレンフォーム+PB)の上 クロス	一 般	P Bの上 クロス	手 摺	補助手摺：ステンレス製 (SUS304樹脂被覆)	出入口枠	木製	ワックス掛け
		合板フロア				間仕切	P Bの上 クロス	最上階 (下地W)	P Bの上 クロス	換気グリル	図示による	上り框	木製	塗装 8
										天井点検口	図示による	見え掛かり木部		ワックス掛け
										配線用スリーブ	図示による	見え掛かり鉄部		塗装 1
台所・食堂		合板フロア		ビニル巾木	外壁側下地C	パネル壁 (ポリスチレンフォーム+PB)の上 クロス	一 般	コンクリート打放しの上 クロス	水切板	ステンレス製 (下地 木製)	見え掛かり木部	ワックス掛け		
							電気配線部：ポリスチレンフォームの上 木下地SPBの上化粧KC貼	最上階 (下地W)	P Bの上 クロス	レンジフードファン	設備工事			
							一部パネル壁 (ポリスチレンフォーム+SPB)の上化粧KC貼	下り天井	P Bの上 クロス					
						界壁側下地C	コンクリート打放しの上 クロス (梁型共) 一部化粧KCパネル貼	梁 型	コンクリート打放しの上 クロス	換気グリル	図示による			
						間仕切	P Bの上 クロス (流し台廻り化粧KCパネル)							
居室 1 (洋室)		合板フロア		ビニル巾木	外壁側下地C	パネル壁 (ポリスチレンフォーム+PB)の上 クロス	一 般	コンクリート打放しの上 クロス	クーラー配管用スリーブ	塩ビ製 750 (キャップ付)	見え掛かり木部	ワックス掛け		
							電気配線部：ポリスチレンフォームの上 木下地PBの上 クロス	最上階 (下地W)	P Bの上 クロス	クーラー取付金物	図示による			
						界壁側下地C	コンクリート打放しの上 クロス (梁型共)	下り天井	P Bの上 クロス	カーテンレール	ダブル			
						間仕切	P Bの上 クロス	梁 型	コンクリート打放しの上 クロス					
						妻壁 (妻 2・B)	パネル壁 (ポリスチレンフォーム+PB)の上 クロス (梁型共)			給気用レジスター	図示による			
居室 2 (和室)		タタミ敷き		タタミ寄 (木製)	外壁側下地C	パネル壁 (ポリスチレンフォーム+PB)の上 クロス	一 般	コンクリート打放しの上 クロス	クーラー配管用スリーブ	塩ビ製 750 (キャップ付)	見え掛かり木部	ワックス掛け		
		合板フロア					電気配線部：ポリスチレンフォームの上 木下地PBの上 クロス	最上階 (下地W)	P Bの上 クロス	クーラー取付金物	図示による			
						界壁側下地C	コンクリート打放しの上 クロス (梁型共)	下り天井	P Bの上 クロス	カーテンレール	ダブル			
						間仕切	P Bの上 クロス							
						妻壁 (妻 1・A)	パネル壁 (ポリスチレンフォーム+PB)の上 クロス (梁型共)			給気用レジスター	図示による			
押 入		PTB (ア) 25 (中段・枕棚共)		雑巾摺	木製	界壁側下地C	コンクリート打放しの上 クロス (梁型共)	一 般	コンクリート打放しの上 クロス					
						間仕切	P Bの上 クロス	最上階 (下地W)	P Bの上 クロス					
						妻壁 (妻 2・B)	パネル壁 (ポリスチレンフォーム+PB)の上 クロス (梁型共)	梁 型	コンクリート打放しの上 クロス					
								下り天井	P Bの上 クロス					
便 所		システム床の上	ビニル床シート (ア) 1.8貼	ビニル巾木	界壁側下地C	コンクリート打放しの上 クロス		下地W	SPBの上 クロス	天井点検口	図示による	見え掛かり木部	ワックス掛け	
						間仕切	SPBの上 クロス			手 摺	補助手摺：ステンレス製 (SUS304樹脂被覆)			
						妻壁 (妻 1・A)	パネル壁 (ポリスチレンフォーム+SPB)の上 クロス			棚	図示による			
						MB側壁	パネル壁 (ポリスチレンフォーム+SPB)の上 クロス							
浴 室										ユニットバス	1216型			
										手 摺	補助手摺：ステンレス製 (SUS304樹脂被覆)			
										天井点検口	図示による			
洗面・脱衣室		システム床の上	ビニル床シート (ア) 1.8貼	ビニル巾木	界壁側下地C	コンクリート打放しの上 クロス		下地W	SPBの上 クロス	天井点検口	図示による	見え掛かり木部	ワックス掛け	
						間仕切	SPBの上 クロス			洗濯機用防水パン	図示による			
						妻壁 (妻 1・A)	パネル壁 (ポリスチレンフォーム+SPB)の上 クロス			棚	図示による			
										床下点検口	図示による			
MB	共用廊下		梁天のみ普通コンクリートこて押え 水勾配付			下地C	コンクリート打放しのまま	下地C	コンクリート打放しのまま	床下点検口	図示による (1階のみ)			
			コンクリート打のまま			住戸戸境壁	パネル壁 (ポリスチレンフォーム+KC) (縦目パテ処理) ※MBと隣接する場合はコンクリート打放しのまま	下地C	ポリスチレンフォーム+KC (上階に3DK-2の居室3がある場合)					
PS	共用廊下		コンクリート打のまま			下地C	コンクリート打放しのまま	下地C	コンクリート打放しのまま					
						住戸戸境壁	パネル壁 (ポリスチレンフォーム+KC) (縦目パテ処理) ※PS又はMBと隣接する場合はコンクリート打放しのまま							
バルコニー	1 階	M○押 目地切 水勾配付		1 階	M○押 (目地分れ)	H=Z+185	下地C	コンクリート打放しの上 吹付 3 (梁型共)	下地C	コンクリート打放しの上 吹付 5	手 摺	図示による		
	一 般	指定防水B仕様の上防水M○押 目地切 水勾配付		一 般	指定防水B仕様の上防水M○押 (目地分れ)	H=Z+185	(手摺立上り共)				手 摺	コンクリート打放しの上吹付3 天端吹付8 外部コンクリート打放しの上吹付7		
							柱 型	コンクリート打放しの上 吹付 3			物干金物	各戸1.5組 (3本) 取付		
											住戸隔て板	図示による		
共用廊下	1 階	M○押 目地切 水勾配付		下地 C	1階：M○押 (目地分れ)	H=Z+115	下地C	コンクリート打放しの上 吹付 3 (梁型共)	下地C	コンクリート打放しの上 吹付 5	手 摺	図示による	見え掛かり鉄部	塗装 1
	一 般	防水M○押 目地切 水勾配付		(手摺立上り共)	一般：防水M○押 (目地分れ)		(手摺立上り共)		玄関前 (下地S)	KC (ア) 6 (ステンレス皿ビス止め)の上 吹付 5 (軽量鉄骨天井下地)	室名札	図示による		
							柱 型	コンクリート打放しの上 吹付 3						

B 1	タタミ廻り 詳細図 1:5	B 2	合板フロアー廻り 詳細図 1:5	B 3	板ダタミ廻り 詳細図 1:5	B 4	玄関上り框 詳細図 1:2
							
仕 様		仕 様		仕 様		仕 様	
B 5	洗面脱衣室・便所床廻り 詳細図 1:5	B 6	下り天井 詳細図 1 1:10	B 7	下り天井 詳細図 2 1:10	B 8	下り天井 詳細図 3 1:10
							
仕 様		仕 様		仕 様		仕 様	
B 9	浴室出入口廻り床 詳細図 1:5						
							
仕 様		※（ ）内寸法値は1階を示す。		仕 様			
※ 額縁は4方向とし 一般住戸は6〇型 ㊟住戸は5〇型とする。							

17年型

B 1	タタミ廻り 詳細図	1:5
B 2	合板フロアー廻り 詳細図	1:5
B 3	板ダタミ廻り 詳細図	1:5
B 4	玄関上り框 詳細図	1:2
B 5	洗面脱衣室・便所床廻り 詳細図	1:5
B 6	下り天井 詳細図 1	1:10
B 7	下り天井 詳細図 2	1:10
B 8	下り天井 詳細図 3	1:10
B 9	浴室出入口廻り床 詳細図	1:5
※ 額縁は4方向とし 一般住戸は60型 ㊟住戸は50型とする。		

直接工事費 細目別内訳

主体工事		金属製建具工事		(外部)		
名 称	摘 要	数 量	単 位	単 価	金 額	備 考
(2DK-A)						
SD-1	片開き両面フラッシュ戸 2DK-A - W850×H1900 特定防火設備 (H17-H22-R5型)	47	か所			
	BL-bs型 玄関ドア(気密式) 長寿対応及び建物変形対応ト7 常時閉鎖型 遮音等級 T-1 断熱等級 H-4 ステップ摺共					
SD-2	片開き片面フラッシュ戸 2DK-A - W840×H1845 (H17-H22-R5型)	23	か所			
	A-83 ステンレスフェン付 給湯器取付用プレートPL-2.3加工共					
SD-3	片開き片面フラッシュ戸 2DK-A - W840×H1845 (H17-H22-R5型)	24	か所			
	A-83 ステンレスフェン付 給湯器取付用プレートPL-2.3加工共 消火器取付金物(メカ-支給品)共					
SD-4	銅製ハズレ 2DK-A - W320×H1800 特定防火設備 (H17-H22-R5型)	47	か所			
	A-82					
AW-1	引違い窓(網戸付き) 2DK-A - W1100×H900 BL-C型に準ずる 防火設備 耐風圧性能 S-4 遮音等級 T-1 2重水切付 網戸は可動とする 養生カーテン共	29	か所			
AW-1	引違い窓(網戸付き) 2DK-A - W1100×H900 BL-C型に準ずる 防火設備	18	か所			

直接工事費 細目別内訳

主体工事		金属製建具工事		(外部)		
名 称	摘 要	数 量	単 位	単 価	金 額	備 考
	耐風圧性能 S-6 遮音等級 T-1 2重水切付 網戸は可動とする 養生カーテン共					
AW-2	引違い窓(網戸付き) 換気小窓付 2DK-A - W1500×H1800 BL-C型に準ずる 耐風圧性能 S-4 遮音等級 T-1 網戸は可動とする 養生カーテン共	18	か所			
AW-2	引違い窓(網戸付き) 換気小窓付 2DK-A - W1500×H1800 BL-C型に準ずる 鍵付クレセント 耐風圧性能 S-4 遮音等級 T-1 網戸は可動とする 養生カーテン共	11	か所			
AW-2	引違い窓(網戸付き) 換気小窓付 2DK-A - W1500×H1800 BL-C型に準ずる 耐風圧性能 S-6 遮音等級 T-1 網戸は可動とする 養生カーテン共	18	か所			
AW-3	引違い窓(網戸付き) 換気小窓付 2DK-A - W1700×H1800 BL-C型に準ずる 耐風圧性能 S-4 遮音等級 T-1 網戸は可動とする 養生カーテン共	18	か所			
AW-3	引違い窓(網戸付き) 換気小窓付 2DK-A - W1700×H1800 BL-C型に準ずる 鍵付クレセント	11	か所			

直接工事費 細目別内訳

主体工事		金属製建具工事		(外部)		
名 称	摘 要	数 量	単位	単 価	金 額	備 考
(2DK-A)						
SD-1	片開き両面フラッシュ戸 2DK-A - W850×H1900 特定防火設備 (H17-H22-R5型)	47	か所			
	BL-bs型 玄関ドア(気密式) 長寿対応及び建物変形対応ドア 常時閉鎖型 遮音等級 T-1 断熱等級 H-4 ステップ摺り共					
SD-2	片開き片面フラッシュ戸 2DK-A - W840×H1845 (H17-H22-R5型)	23	か所			
	A-83 ステンレスフェン付 給湯器取付用ブラケットPL-2.3加工共					
SD-3	片開き片面フラッシュ戸 2DK-A - W840×H1845 (H17-H22-R5型)	24	か所			
	A-83 ステンレスフェン付 給湯器取付用ブラケットPL-2.3加工共 消火器取付金物(メーカー支給品)共					
SD-4	銅製ハズレ 2DK-A - W320×H1800 特定防火設備 (H17-H22-R5型)	47	か所			
	A-82					
AW-1	引違い窓(網戸付き) 2DK-A - W1100×H900 BL-C型に準ずる 防火設備 耐風圧性能 S-4 遮音等級 T-1 2重水切付 網戸は可動とする 養生カーテン共	29	か所			
AW-1	引違い窓(網戸付き) 2DK-A - W1100×H900 BL-C型に準ずる 防火設備	18	か所			

直接工事費 細目別内訳

主体工事		金属製建具工事		(外部)		
名 称	摘 要	数 量	単位	単 価	金 額	備 考
	耐風圧性能 S-6 遮音等級 T-1 2重水切付 網戸は可動とする 養生カーテン共					
AW-2	引違い窓(網戸付き) 2DK-A - W1500×H1800 BL-C型に準ずる 耐風圧性能 S-4 遮音等級 T-1 網戸は可動とする 養生カーテン共	18	か所			
AW-2	引違い窓(網戸付き) 2DK-A - W1500×H1800 BL-C型に準ずる 鍵付きクレセント 耐風圧性能 S-4 遮音等級 T-1 網戸は可動とする 養生カーテン共	11	か所			
AW-2	引違い窓(網戸付き) 2DK-A - W1500×H1800 BL-C型に準ずる 耐風圧性能 S-6 遮音等級 T-1 網戸は可動とする 養生カーテン共	18	か所			
AW-3	引違い窓(網戸付き) 2DK-A - W1700×H1800 BL-C型に準ずる 耐風圧性能 S-4 遮音等級 T-1 網戸は可動とする 養生カーテン共	18	か所			
AW-3	引違い窓(網戸付き) 2DK-A - W1700×H1800 BL-C型に準ずる 鍵付きクレセント	11	か所			

直接工事費 細目別内訳

主体工事		金属製建具工事		(外部)		
名 称	摘 要	数 量	単位	単 価	金 額	備 考
	耐風圧性能 S-4 遮音等級 T-1 網戸は可動とする 養生カーテン共					
AW-3	引違い窓(網戸付き) 換気小窓付 2DK-A - W1700×H1800 BL-C型に準ずる 耐風圧性能 S-6 遮音等級 T-1 網戸は可動とする 養生カーテン共	18	か所			
(2DK-B)						
SD-1	片開き両面フラッシュ戸 2DK-B - W850×H1900 特定防火設備 (H17-H22-R5型)	40	か所			
	BL-bs型 玄関ドア(気密式) 長寿対応及び建物変形対応ドア 常時閉鎖型 遮音等級 T-1 断熱等級 H-4 ステップ遮共					
SD-2	片開き片面フラッシュ戸 2DK-B - W840×H1845 (H17-H22-R5型)	24	か所			
	A-83 ステンレスフェン付 給湯器取付用ブラケットPL-2.3加工共					
SD-3	片開き片面フラッシュ戸 2DK-B - W840×H1845 (H17-H22-R5型)	16	か所			
	A-83 ステンレスフェン付 給湯器取付用ブラケットPL-2.3加工共 消火器取付金物(メカ-支給品)共					

直接工事費 細目別内訳

主体工事		金属製建具工事		(外部)		
名 称	摘 要	数 量	単位	単 価	金 額	備 考
AW-1	引違い窓(網戸付き) 2DK-B - W1800×H1250 BL-C型に準ずる 防火設備 耐風圧性能 S-4 遮音等級 T-1 2重水切付 網戸は可動とする 養生カーテン共	25	か所			
AW-1	引違い窓(網戸付き) 2DK-B - W1800×H1250 BL-C型に準ずる 防火設備 耐風圧性能 S-6 遮音等級 T-1 2重水切付 網戸は可動とする 養生カーテン共	15	か所			
AW-2	引違い窓(網戸付き) 換気小窓付 2DK-B - W1700×H1800 BL-C型に準ずる 耐風圧性能 S-4 遮音等級 T-1 網戸は可動とする 養生カーテン共	30	か所			
AW-2	引違い窓(網戸付き) 換気小窓付 2DK-B - W1700×H1800 BL-C型に準ずる 鍵付きクレセント 耐風圧性能 S-4 遮音等級 T-1 網戸は可動とする 養生カーテン共	20	か所			
AW-2	引違い窓(網戸付き) 換気小窓付 2DK-B - W1700×H1800 BL-C型に準ずる 耐風圧性能 S-6 遮音等級 T-1 網戸は可動とする 養生カーテン共	30	か所			

直接工事費 細目別内訳

主体工事		金属製建具工事		(外部)		
名 称	摘 要	数 量	単位	単 価	金 額	備 考
	耐風圧性能 S-4 遮音等級 T-1 網戸は可動とする 養生カーテン共					
AW-3	引違い窓(網戸付き) 2DK-A - W1700×H1800 BL-C型に準ずる 耐風圧性能 S-6 遮音等級 T-1 網戸は可動とする 養生カーテン共	18	か所			
(2DK-B)						
SD-1	片開き両面フラッシュ戸 2DK-B - W850×H1900 特定防火設備 (H17-H22-R5型)	40	か所			
	BL-bs型 玄関ドア(気密式) 長寿対応及び建物変形対応ドア 常時閉鎖型 遮音等級 T-1 断熱等級 H-4 ステップ遮り共					
SD-2	片開き片面フラッシュ戸 2DK-B - W840×H1845 (H17-H22-R5型)	24	か所			
	A-83 ステンレスフェン付 給湯器取付用ブラケットPL-2.3加工共					
SD-3	片開き片面フラッシュ戸 2DK-B - W840×H1845 (H17-H22-R5型)	16	か所			
	A-83 ステンレスフェン付 給湯器取付用ブラケットPL-2.3加工共 消火器取付金物(メカ-支給品)共					

直接工事費 細目別内訳

主体工事		金属製建具工事		(外部)		
名 称	摘 要	数 量	単位	単 価	金 額	備 考
AW-1	引違い窓(網戸付き) 2DK-B - W1800×H1250 BL-C型に準ずる 防火設備 耐風圧性能 S-4 遮音等級 T-1 2重水切付 網戸は可動とする 養生カーテン共	25	か所			
AW-1	引違い窓(網戸付き) 2DK-B - W1800×H1250 BL-C型に準ずる 防火設備 耐風圧性能 S-6 遮音等級 T-1 2重水切付 網戸は可動とする 養生カーテン共	15	か所			
AW-2	引違い窓(網戸付き) 2DK-B - W1700×H1800 BL-C型に準ずる 耐風圧性能 S-4 遮音等級 T-1 網戸は可動とする 養生カーテン共	30	か所			
AW-2	引違い窓(網戸付き) 2DK-B - W1700×H1800 BL-C型に準ずる 鍵付きクレセント 耐風圧性能 S-4 遮音等級 T-1 網戸は可動とする 養生カーテン共	20	か所			
AW-2	引違い窓(網戸付き) 2DK-B - W1700×H1800 BL-C型に準ずる 耐風圧性能 S-6 遮音等級 T-1 網戸は可動とする 養生カーテン共	30	か所			

主 体 工 事		金 属 製 建 具 工 事		(外 部)		
名 称	摘 要	数 量	単 位	単 価	金 額	備 考
(3DK)						
SD-1	片開き両面フラッシュ戸 3DK - W850×H1900 特定防火設備 (H17-H22-R5型)	16	か所			
	BL-bs型 玄関ドア(気密式) 長寿対応及び建物変形対応ドア 常時閉鎖型 遮音等級 T-1 断熱等級 H-4 ステンレス柵共					
SD-3	片開き片面フラッシュ戸 3DK - W1870×H1845 - (H17-H22-R5型)	16	か所			
	A-83 ステンスチー付 給湯器取付用ブラケットPL-2.3加工共 消火器取付金物(メーカー支給品)共					
AW-1	引違い窓(網戸付き) 3DK - W1750×H1100 BL-C型に準ずる 防火設備	10	か所			
	耐風圧性能 S-4 遮音等級 T-1 2重水切付 網戸は可動とする 養生カーテン共					
AW-1	引違い窓(網戸付き) 3DK - W1750×H1100 BL-C型に準ずる 防火設備	6	か所			
	耐風圧性能 S-6 遮音等級 T-1 2重水切付 網戸は可動とする 養生カーテン共					
AW-2	引違い窓(網戸付き) 換気小窓付 3DK - W1700×H1800 BL-C型に準ずる	12	か所			
	耐風圧性能 S-4 遮音等級 T-1 網戸は可動とする					

66

[illegible]

