


令和 8 年 6 月 8 日 公告
「木場住宅14～17号館解体撤去工事」

○設計図書の一部に表記誤りがありました。再度ご確認ください。


修正箇所	誤	正
図面番号:23 図面名称:14号館 基礎詳細図(参考図)	別紙(1)	別紙(2)

○数量内訳書の一部に記載誤りがありました。再度ご確認ください。

修正箇所	誤	正
直接工事費 細目別内訳 P17 解体撤去工事 住棟撤去工事 14号館 数量 P48 解体撤去工事 解体廃材処分費 14・16号館、15号館(仕上) 数量 直接工事費 別紙明細 P62 解体撤去工事 直接仮設工事 14号館	別紙(3)	別紙(4)
数量内訳書(建築包含・給水衛生設備工事)	添付漏れ	別紙(5)

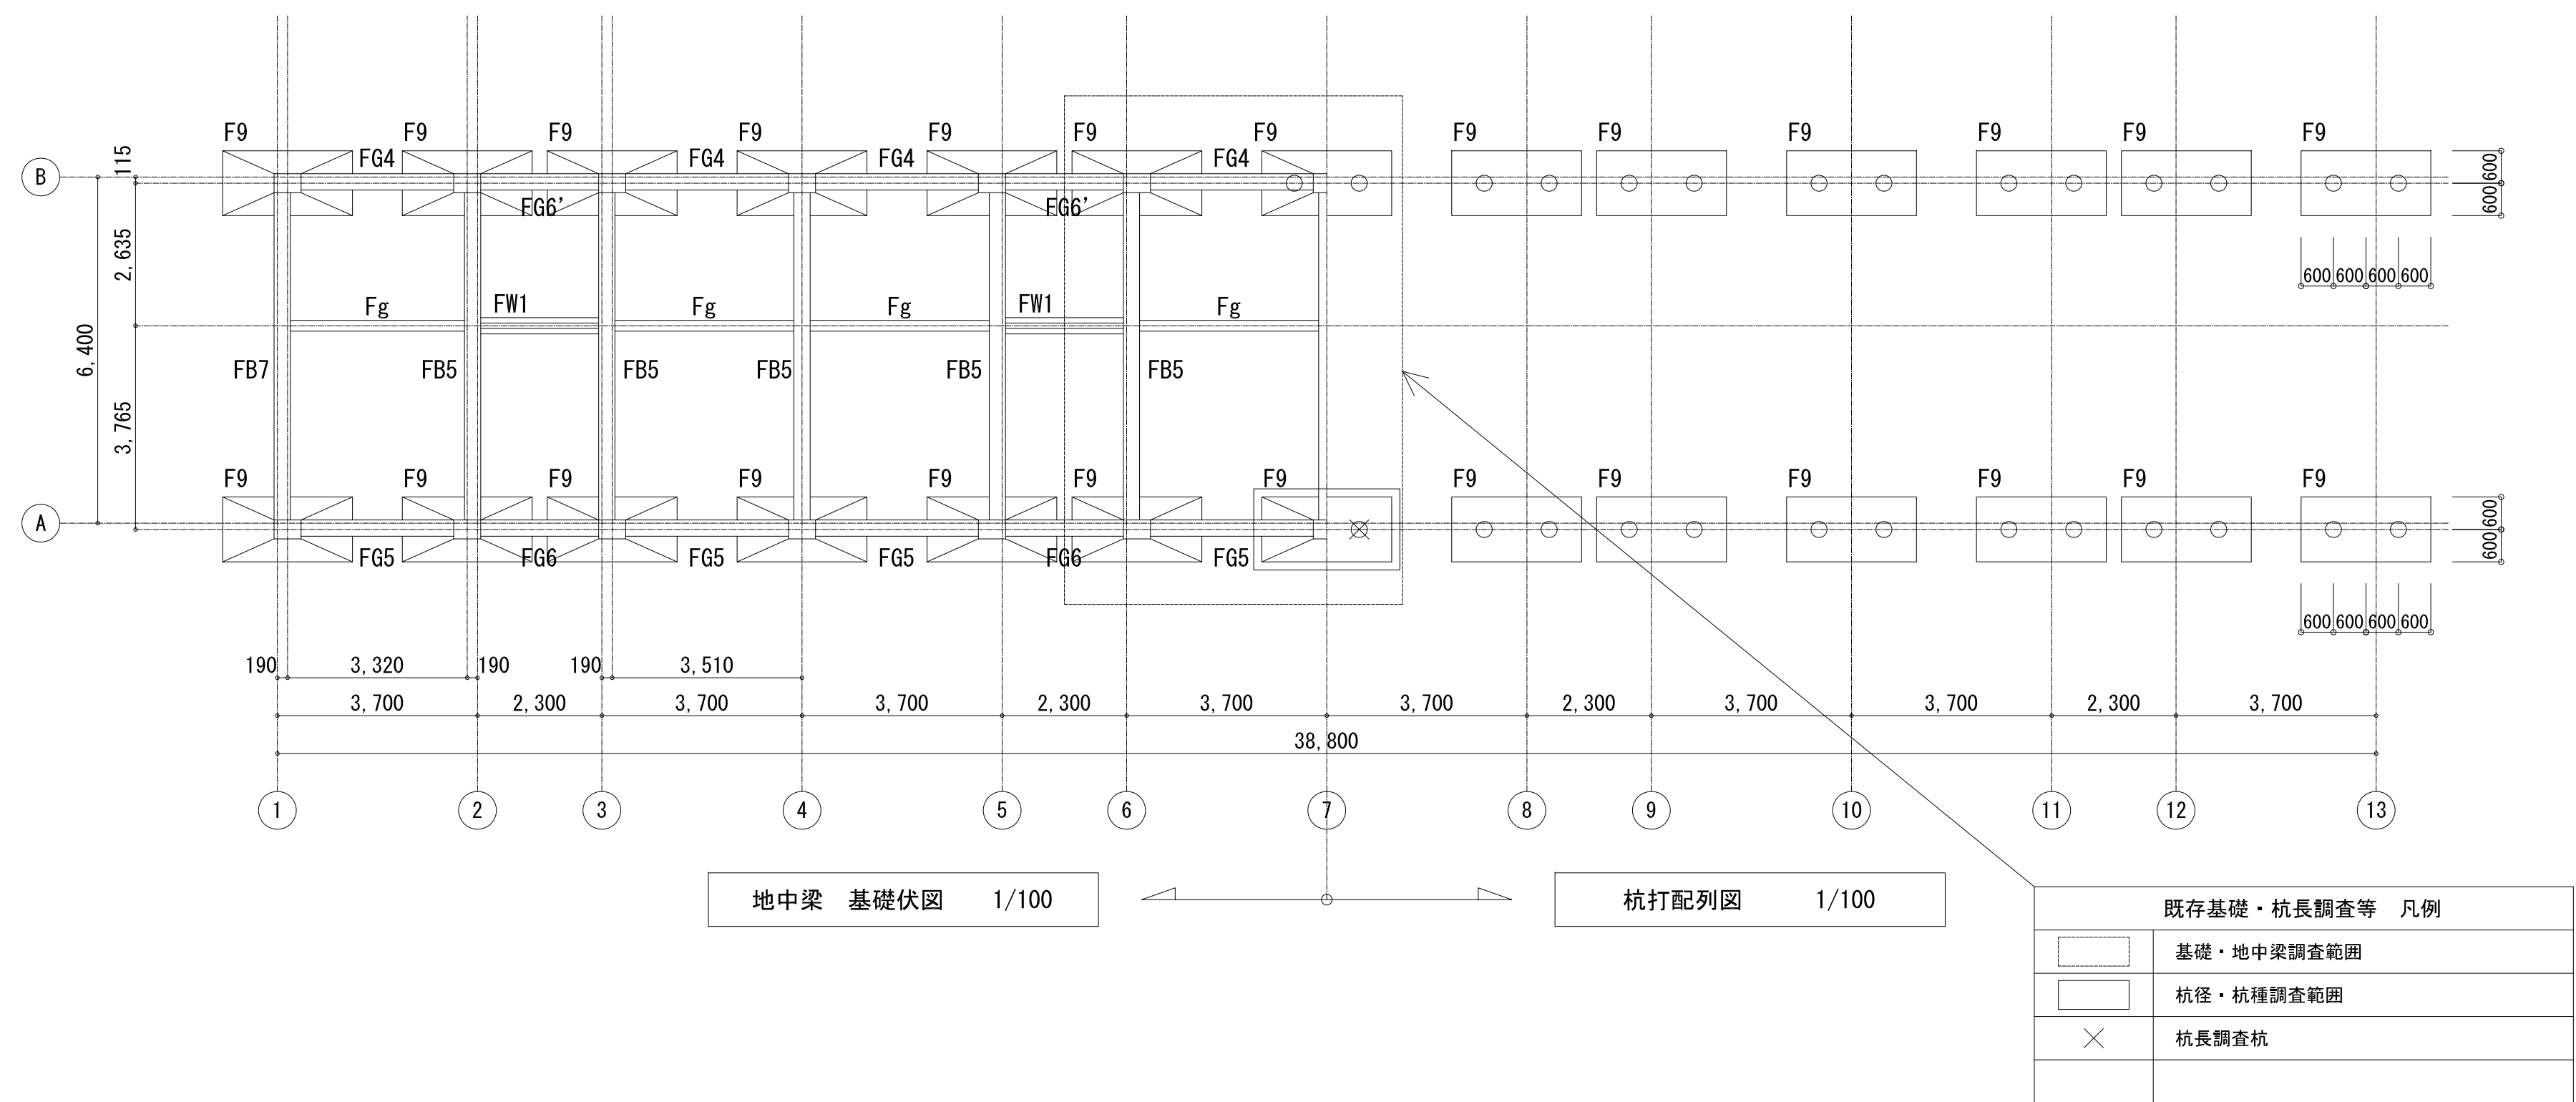


地中梁 断面表 1/50				
番号	FG 4, G 5	FG 6, G 6'	FB 5, B 6, B 7	Fg
断面				
中×底	300×800	300×800 (300×950)	300×800	200×600
ノリ	腰筋 2-φ9 STφ9-@300	腰筋 2-φ9 STφ9-@300	腰筋 2-φ9 STφ9-@300	腰筋 2-φ9 STφ9-@300

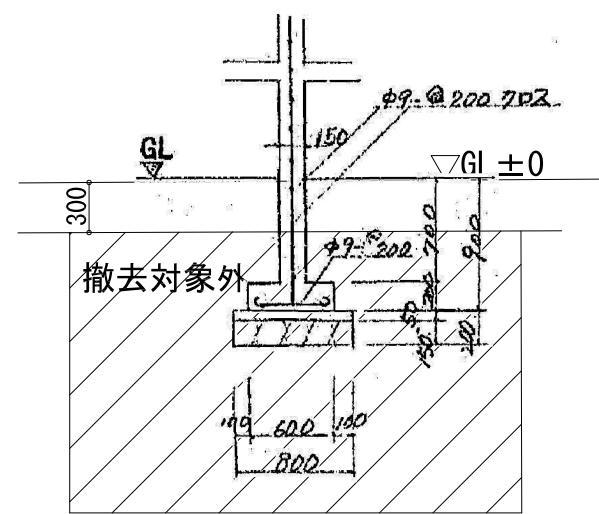

20号Fw1群 断面図 1/50

柱Fw1, 40号ハ20号0.5シ

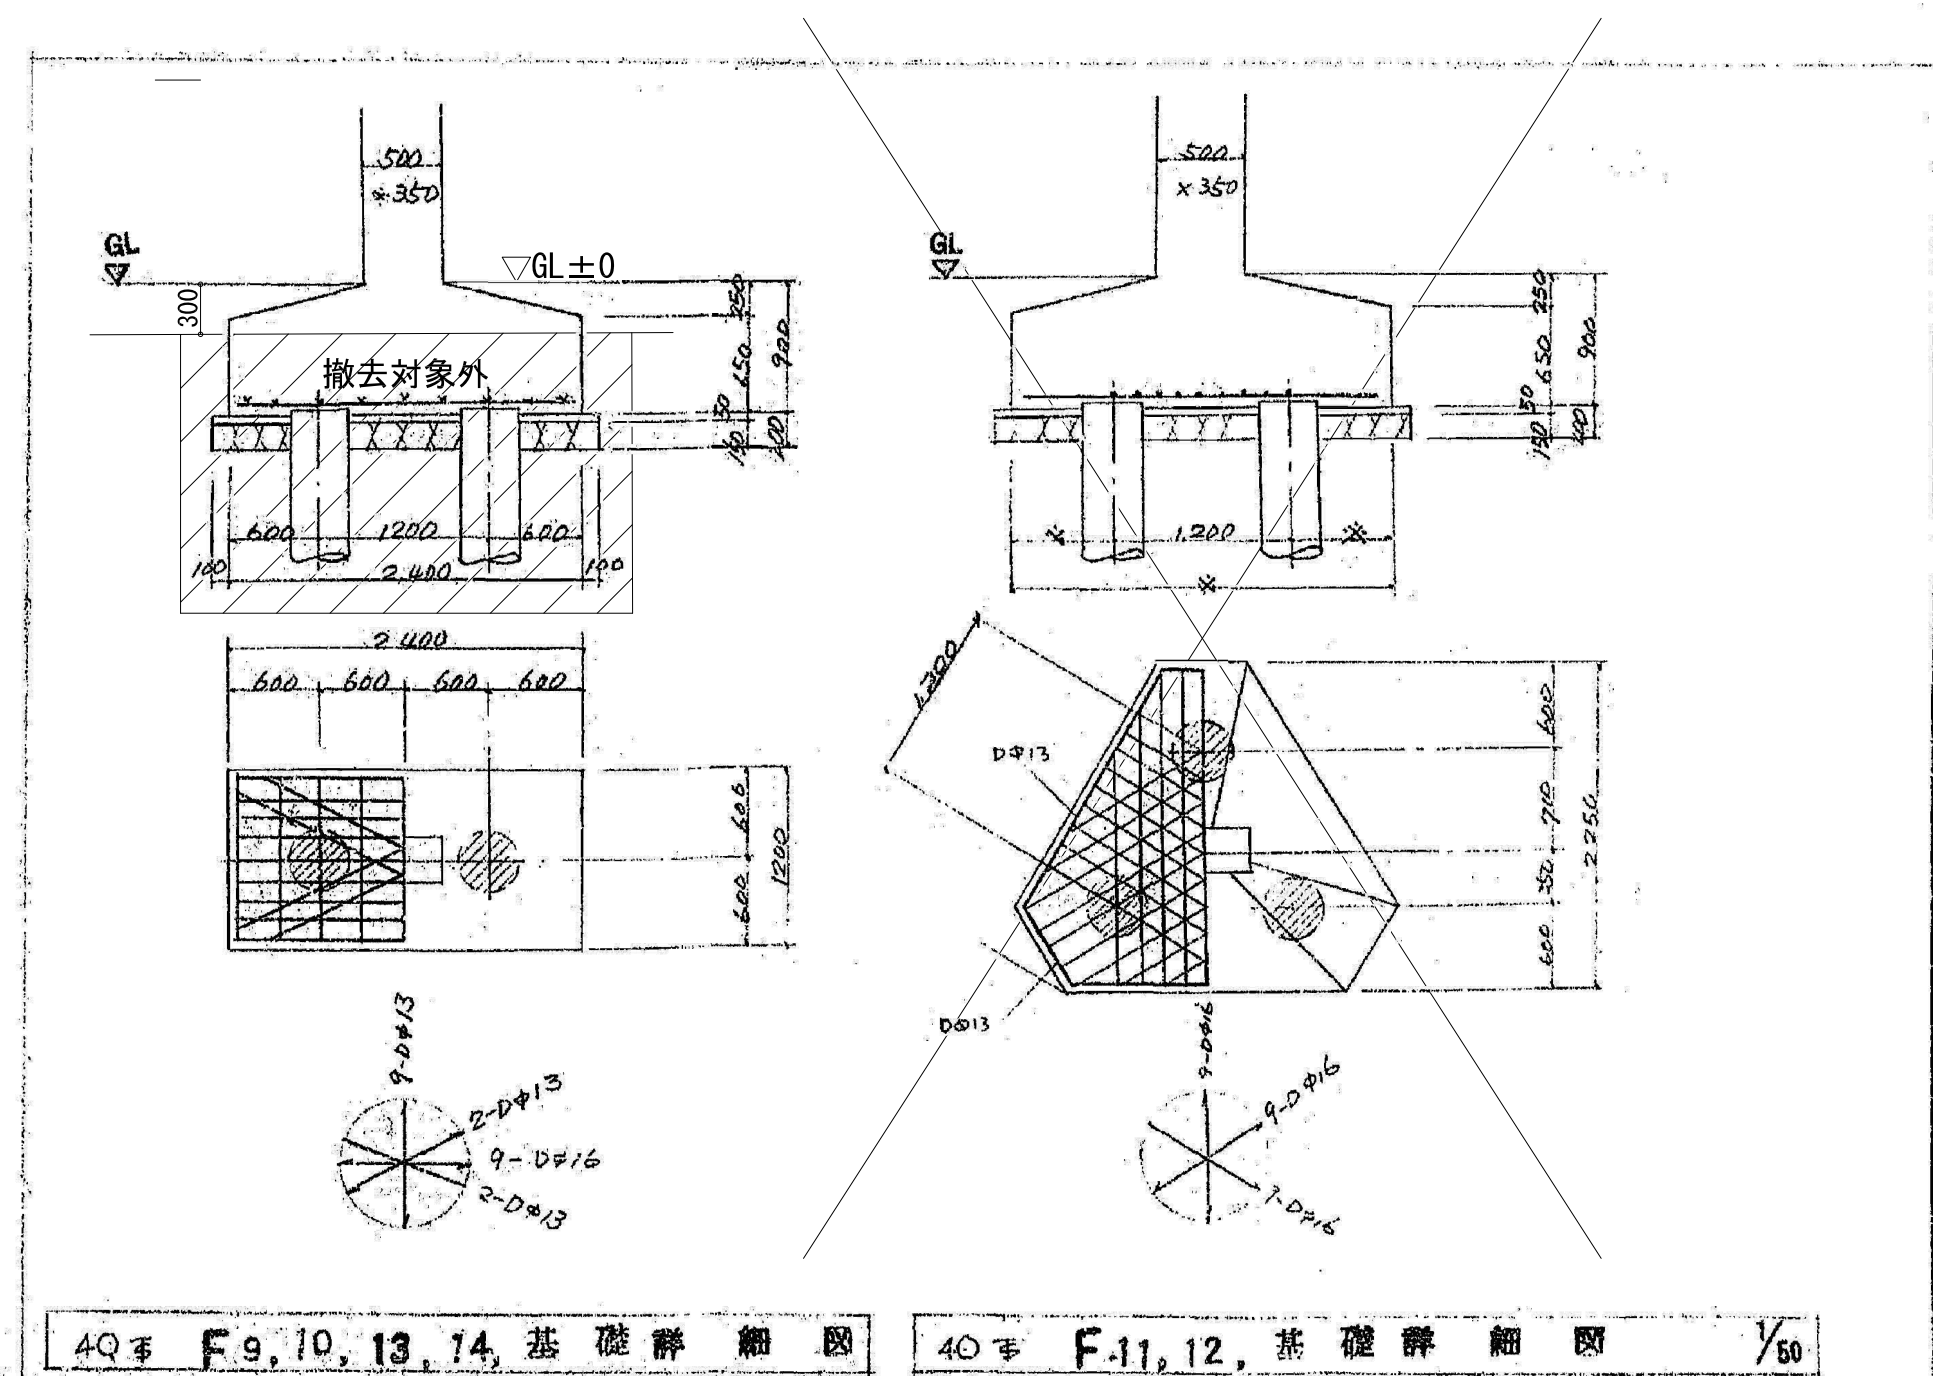

69-5RN-2DK-G-2

53-5N-2DK

杭打詳細図 NO. 9

設計 9

校中


大阪市建設局建築設計課建築設計係 昭和 年 月 日

※本図は参考図とし、14号館は4戸連とする

名称	木場住宅14~17号館解体撤去工事	図面名称	14号館 基礎詳細図 (参考図)	製図	令和 5 年 10 月
縮尺	—— (原寸図表示)	図面番号	No. 23	図面番	
大阪市都市整備局住宅部建設課 (建設設計グループ)				有限会社 徳山建築事務所	



計 Fw1 , 40 万、20 万、今シ

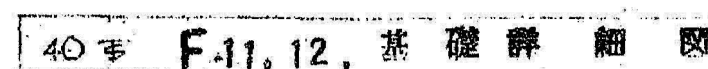

名 称	木場住宅14~17号館解体撤去工事		巻目数/巻サイズ	A1
図面名称	14号館 基礎詳細図 (参考図)	製 図	令和 5 年 10 月	
縮 尺	— (原寸図表示)	図面番号	No. 23	
大阪府市都建設局住宅部建設課 (建設設計グループ)		設計事務所 事務所	有限会社 徳山建築事務所	

解体撤去工事 細目別内訳

解体撤去工事		住棟撤去工事		14号館		
名 称	摘 要	数 量	単位	単 価	金 額	備 考
木製建具 取壊し	S-1 W1700×H1800	40	か所			
畳撤去・積込	1帖	200	枚			
畳撤去・積込	半帖	20	枚			
雑金物取壊し	鉄	2.1	t			
雑金物取壊し	アルミ	0.2	t			
雑金物取壊し	ステンレス	0.02	t			
パネルコー手摺板 取壊し	FCBボード T=6 4000×1100 (アスベスト含有)	20	か所			
ダクトシュート取出口 下部取壊し	石綿板 800×380 t=9 (アスベスト含有)	2	か所			
ダクトシュート内部床 取壊し	有孔FCBボード 200×200 t=6 (アスベスト含有)	2	か所			
ダクトシュート天蓋 取壊し	石綿板 950×950 t=20 (アスベスト含有)	2	か所			
PS天蓋取壊 し	石綿板 950×950 t=20 (アスベスト含有)	2	か所			

解体撤去工事 細目別内訳

17

解体撤去工事		住棟撤去工事		14号館		
名 称	摘 要	数 量	単位	単 価	金 額	備 考
家具・備品類 取壊し	集積・積込・運搬共	17.3	m3			
解体廃材 積込・運搬	コンクリート類	338	m3			
解体廃材 積込・運搬	木材	37.6	m3			
解体廃材 積込・運搬	ガラス・陶磁器くず	1	m3			
解体廃材 積込・運搬	プラスチック類	0.4	m3			
解体廃材 積込・運搬	建設木くず・混合くず	17.2	m3			
解体廃材 積込・運搬	がれき類	1	m3			
解体廃材運搬	畳(1帖)	200	枚			
解体廃材運搬	畳(半帖)	20	枚			
解体廃材 積込・運搬	セメント板類(アスベスト含有)	0.6	m3			
解体廃材 積込・運搬	襖(アスベスト含有)	2.3	m3			
解体廃材 積込・運搬	スチール類(アスベスト含有)	0.2	m3			
計						

解体撤去工事		解体廃材処分費		14・16号館、15号館（仕上）		
名 称	摘 要	数 量	単位	単 価	金 額	備 考
解体廃材処分費	コンクリート塊（再生）	815	m3			
解体廃材処分費	アスファルト塊（再生）	27.9	m3			
解体廃材処分費	木材類	131	m3			
解体廃材処分費	ガラス・陶磁器くず*	2.7	m3			
解体廃材処分費	プラスチック類	2.1	m3			
解体廃材処分費	畳（1帖）	640	枚			
解体廃材処分費	畳（半帖）	40	枚			
解体廃材処分費	建設木くず・混合くず*	57.8	m3			
解体廃材処分費	がれき類	2.9	m3			
解体廃材処分費	石膏ボード*類	3.3	m3			
解体廃材処分費	家具・備品類	51.8	m3			
解体廃材処分費	セメント板（アスベスト含有）	2.7	m3			
解体廃材処分費	石膏ボード*類（アスベスト含有）	0.5	m3			
解体廃材処分費	換（アスベスト含有）	4.4	m3			
解体廃材処分費	スチール類（アスベスト含有）	0.9	m3			

49

[illegible]

解体撤去工事 細目別内訳

解体撤去工事		住棟撤去工事		14号館		
名 称	摘 要	数 量	単 位	単 価	金 額	備 考
木製建具 取壊し	S-1 W1700×H1800	40	か所			
畳撤去・積込	1帖	200	枚			
畳撤去・積込	半帖	20	枚			
雑金物取壊し	鉄	2.1	t			
雑金物取壊し	アルミ	0.2	t			
雑金物取壊し	ステンレス	0.02	t			
パネルコー手摺板 取壊し	FCBボード T=6 4000×1100 (アスベスト含有)	20	か所			
ダクトシュート取出口 下部取壊し	石綿板 800×380 t=9 (アスベスト含有)	2	か所			
ダクトシュート内部床 取壊し	有孔FCBボード 200×200 t=6 (アスベスト含有)	2	か所			
ダクトシュート天蓋 取壊し	石綿板 950×950 t=20 (アスベスト含有)	2	か所			
PS天蓋取壊 し	石綿板 950×950 t=20 (アスベスト含有)	2	か所			

解体撤去工事 細目別内訳

解体撤去工事		住棟撤去工事		14号館		
名 称	摘 要	数 量	単 位	単 価	金 額	備 考
家具・備品類 取壊し	集積・積込・運搬共	17.3	m3			
解体廃材 積込・運搬	コンクリート類	338	m3			
解体廃材 積込・運搬	木材	37.6	m3			
解体廃材 積込・運搬	ガラス・陶磁器くず	1	m3			
解体廃材 積込・運搬	プラスチック類	0.4	m3			
解体廃材 積込・運搬	建設木くず・混合くず	17.2	m3			
解体廃材 積込・運搬	がれき類	1	m3			
解体廃材運搬	畳(1帖)	200	枚			
解体廃材運搬	畳(半帖)	20	枚			
解体廃材 積込・運搬	セメント板類(アスベスト含有)	0.6	m3			
解体廃材 積込・運搬	襖(アスベスト含有)	0.6	m3			
解体廃材 積込・運搬	スチール類(アスベスト含有)	0.2	m3			
計						

工事名称 （工事名称）木場住宅14～17号館解体撤去工事
工事場所 （建築包含・給水衛生設備工事）

工事種別内訳

[illegible]

直接工事費 種目別内訳

[illegible]

直接工事費 科目別内訳

[illegible]

[illegible][illegible]

直接工事費 細目別内訳

[illegible]

直接工事費 別紙明細

木場住宅14～17号館解体撤去工事		木場住宅14～17号館解体撤去工事		14号館（住棟）		
名 称	摘 要	数 量	単 位	単 価	金 額	備 考
機器撤去搬出費	機器,配管,ダケ外類	1	式			別紙 00-0001
普通作業員		15.17	人			
計						
廃棄物処分費		1	式			別紙 00-0002
廃棄物処分費	廃プラスチック類	0.68	m3			
廃棄物処分費	金属くず	0.61	t			
廃棄物処分費	混合廃棄物	0.84	t			
廃棄物処分費	ガラスくず類	1.28	m3			
計						
有価物費		1	式			別紙 00-0003
有価物費	鉄くず ヘビーH4	0.39	t			
計						

直接工事費 別紙明細

木場住宅14～17号館解体撤去工事		木場住宅14～17号館解体撤去工事		15号館（住棟）		
名 称	摘 要	数 量	単 位	単 価	金 額	備 考
機器撤去搬出費	機器,配管,ダケ外類	1	式			別紙 00-0004
普通作業員		23.05	人			
計						
廃棄物処分費		1	式			別紙 00-0005
廃棄物処分費	廃プラスチック類	1.02	m3			
廃棄物処分費	金属くず	1.04	t			
廃棄物処分費	混合廃棄物	1.2	t			
廃棄物処分費	ガラスくず類	1.88	m3			
計						
有価物費		1	式			別紙 00-0006
有価物費	鉄くず ヘビーH4	0.59	t			
計						

直接工事費 別紙明細

木場住宅14～17号館解体撤去工事		木場住宅14～17号館解体撤去工事		16号館（住棟）		
名 称	摘 要	数 量	単 位	単 価	金 額	備 考
機器撤去搬出費	機器,配管,ダケ外類	1	式			別紙 00-0007
普通作業員		15.17	人			
計						
廃棄物処分費		1	式			別紙 00-0008
廃棄物処分費	廃プラスチック類	0.68	m3			
廃棄物処分費	金属くず	0.61	t			
廃棄物処分費	混合廃棄物	0.84	t			
廃棄物処分費	ガラスくず類	1.28	m3			
計						
有価物費		1	式			別紙 00-0009
有価物費	鉄くず ヘビーH4	0.39	t			
計						

直接工事費 別紙明細

木場住宅14～17号館解体撤去工事		木場住宅14～17号館解体撤去工事		17号館（住棟）		
名 称	摘 要	数 量	単 位	単 価	金 額	備 考
機器撤去搬出費	機器,配管,ダケ外類	1	式			別紙 00-0010
普通作業員		31.32	人			
計						
廃棄物処分費		1	式			別紙 00-0011
廃棄物処分費	廃プラスチック類	1.36	m3			
廃棄物処分費	金属くず	1.55	t			
廃棄物処分費	混合廃棄物	1.55	t			
廃棄物処分費	ガラスくず類	2.48	m3			
計						
有価物費		1	式			別紙 00-0012
有価物費	鉄くず ヘビーH4	0.79	t			
計						

直接工事費 別紙明細

木場住宅14～17号館解体撤去工事		木場住宅14～17号館解体撤去工事		屋外		
名 称	摘 要	数 量	単位	単 価	金 額	備 考
機器撤去搬出費	機器,配管,ﾀﾞﾝｸﾞ外類	1	式			別紙 00-0013
普通作業員		2.88	人			
計						
廃棄物処分費		1	式			別紙 00-0014
廃棄物処分費	混合廃棄物	0.49	t			
計						
有価物費		1	式			別紙 00-0015
有価物費	鉄くず ヘビーH4	0.48	t			
計						
運搬費		1	式			別紙 00-0016
廃棄物運搬費	積載量6 t 積 (8 m3積)	3	台			
計						

直接工事費 別紙明細

[illegible]