

令和 6 年 8 月 30 日 公 告


社会福祉研修・情報センター音響設備改修工事

○設計図面に修正がありました。下記正誤表をご確認ください。

修正箇所	誤	正
設計図面 No.5・7 図	別紙（１）のとおり	別紙（２）のとおり

機器構成表/システム系統図

4 階会議室機器構成表		
機 器 名 称		備 考
AVコントロール卓	1式	既設面体再利用
15.6型液晶プレビューモニター		ソフト制作含む
操作卓本体		
マウント金具 (6 U)		
マルチスイッチャー		
11.6型タッチパネルディスプレイ		
機器収納金具		
主電源キースイッチパネル		
機器収納金具		
入出力パネル		
マルチメディアプレイヤー		
機器収納金具		
HDDレコーダー		
HDMI-LAN変換受信器		
電源制御ユニット		
2Uマウントトレイ		
卓接続コンセント部		
引出ユニット		
機器収納架	1式	既設面体再利用
制御用PoE SW-HUBポート		
ワイヤレス受信機		
パワーアンプ		
デジタルミキサー		
フェーダーユニット		
主電源スイッチパネル		
引出ユニット		
システム制御ユニット		
電源制御ユニット		
収納架本体		既設端子部残置
メインスピーカー	2	
天井スピーカー (ペア)	3	
レーザープロジェクター	1	天井吊り下げ金具共
電動スクリーン (16:10 120インチ)	1	
ワイヤレスアンテナ	2	
リモートカメラ	1	天井吊り下げ金具共
マイクコンセント	1	
接続コンセント盤	1	既設面体再利用 (コネクター等更新)
ダイナミックマイク (ハンド型)	1	
ワイヤレスマイク (ハンド型)	2	
ワイヤレスマイク (タイピン型)	1	充電スタンド共
書画カメラ	1	カメラスタンド・カメラ共


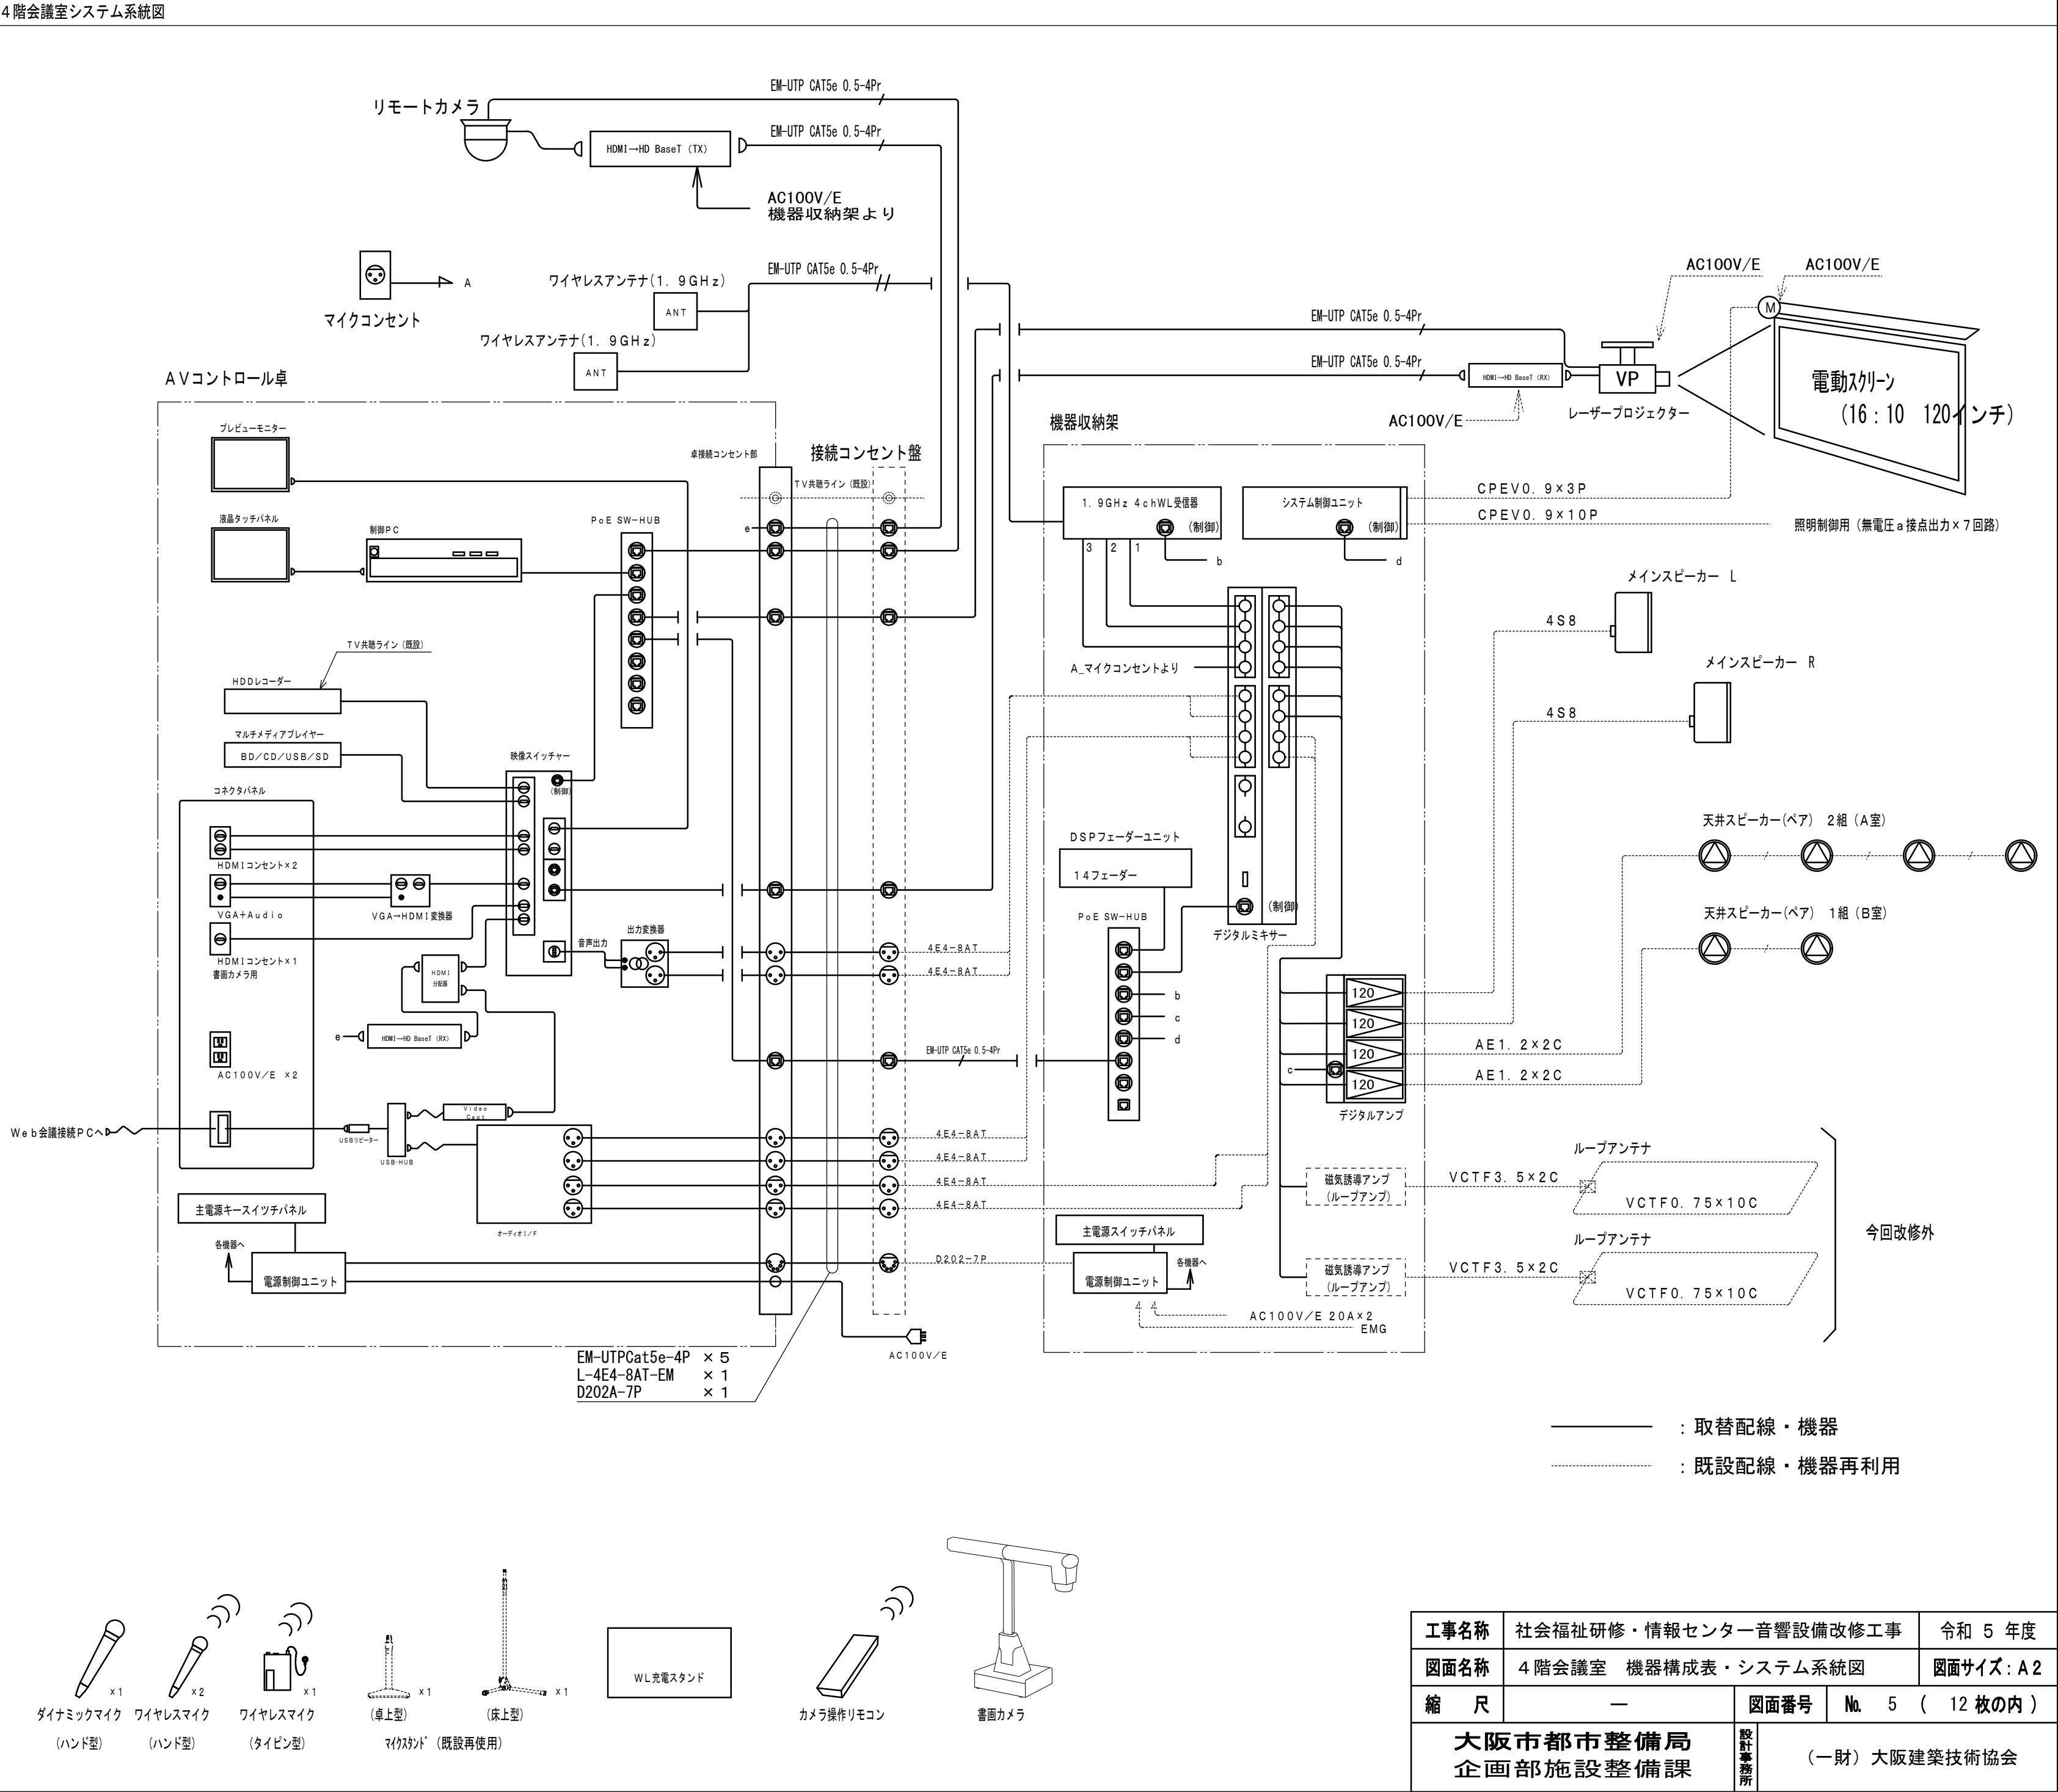


機器構成表/システム系統図

5 大会議室機器構成表

機 器 名 称		備 考
AVコントロール卓	1式	既設図体再使用
15.6型液晶プレビューモニター		ソフト制作含む
操作卓本体		
マウント金具（6U）		
マルチスイッチャー		
11.6型タッチパネルディスプレイ		
機器収納金具		
主電源モースイッチパネル		
機器収納金具		
入出力パネル		
マルチメディアプレイヤー		
機器収納金具		
HDDレコーダー		
HDMI-LAN変換受信器		
電源制御ユニット		
2Uマウントレイ		
卓接続コンセント部		
引出ユニット		
機器収納架	1式	既設図体再使用
制御用PoE SW-HUBポート		
ワイヤレス受信機		
パワーアンプ		
デジタルミキサー		
フェーダーユニット		
主電源スイッチパネル		
引出ユニット		
システム制御ユニット		
電源制御ユニット		
収納架本体		既設端子部残置
メインスピーカ	2	
天井スピーカ	8	
レーザープロジェクター	1	天井吊り下げ金具共
電動スクリーン（16:10 120インチ）	1	
ワイヤレスアンテナ	2	
リモートカメラ	1	天井吊り下げ金具共
マイクコンセント	3	
接続コンセント盤	1	既設図体再利用（コネクター等更新）
ダイナミックマイク（ハンド型）	1	
ワイヤレスマイク（ハンド型）	2	
ワイヤレスマイク（タイプン型）	1	充電スタンド共
書画カメラ	1	7台（AS7台）共

5階大会議室システム系統図

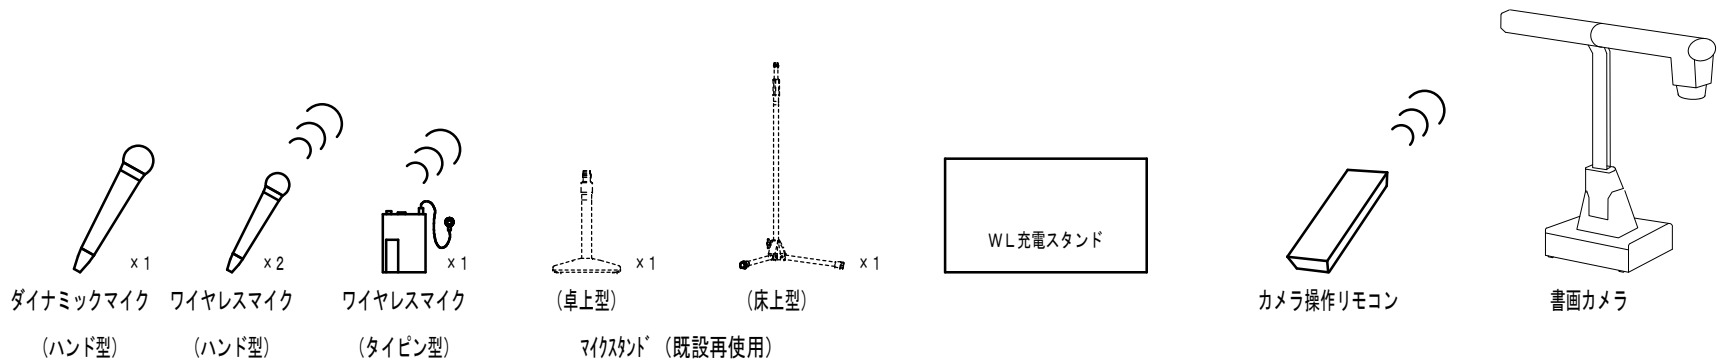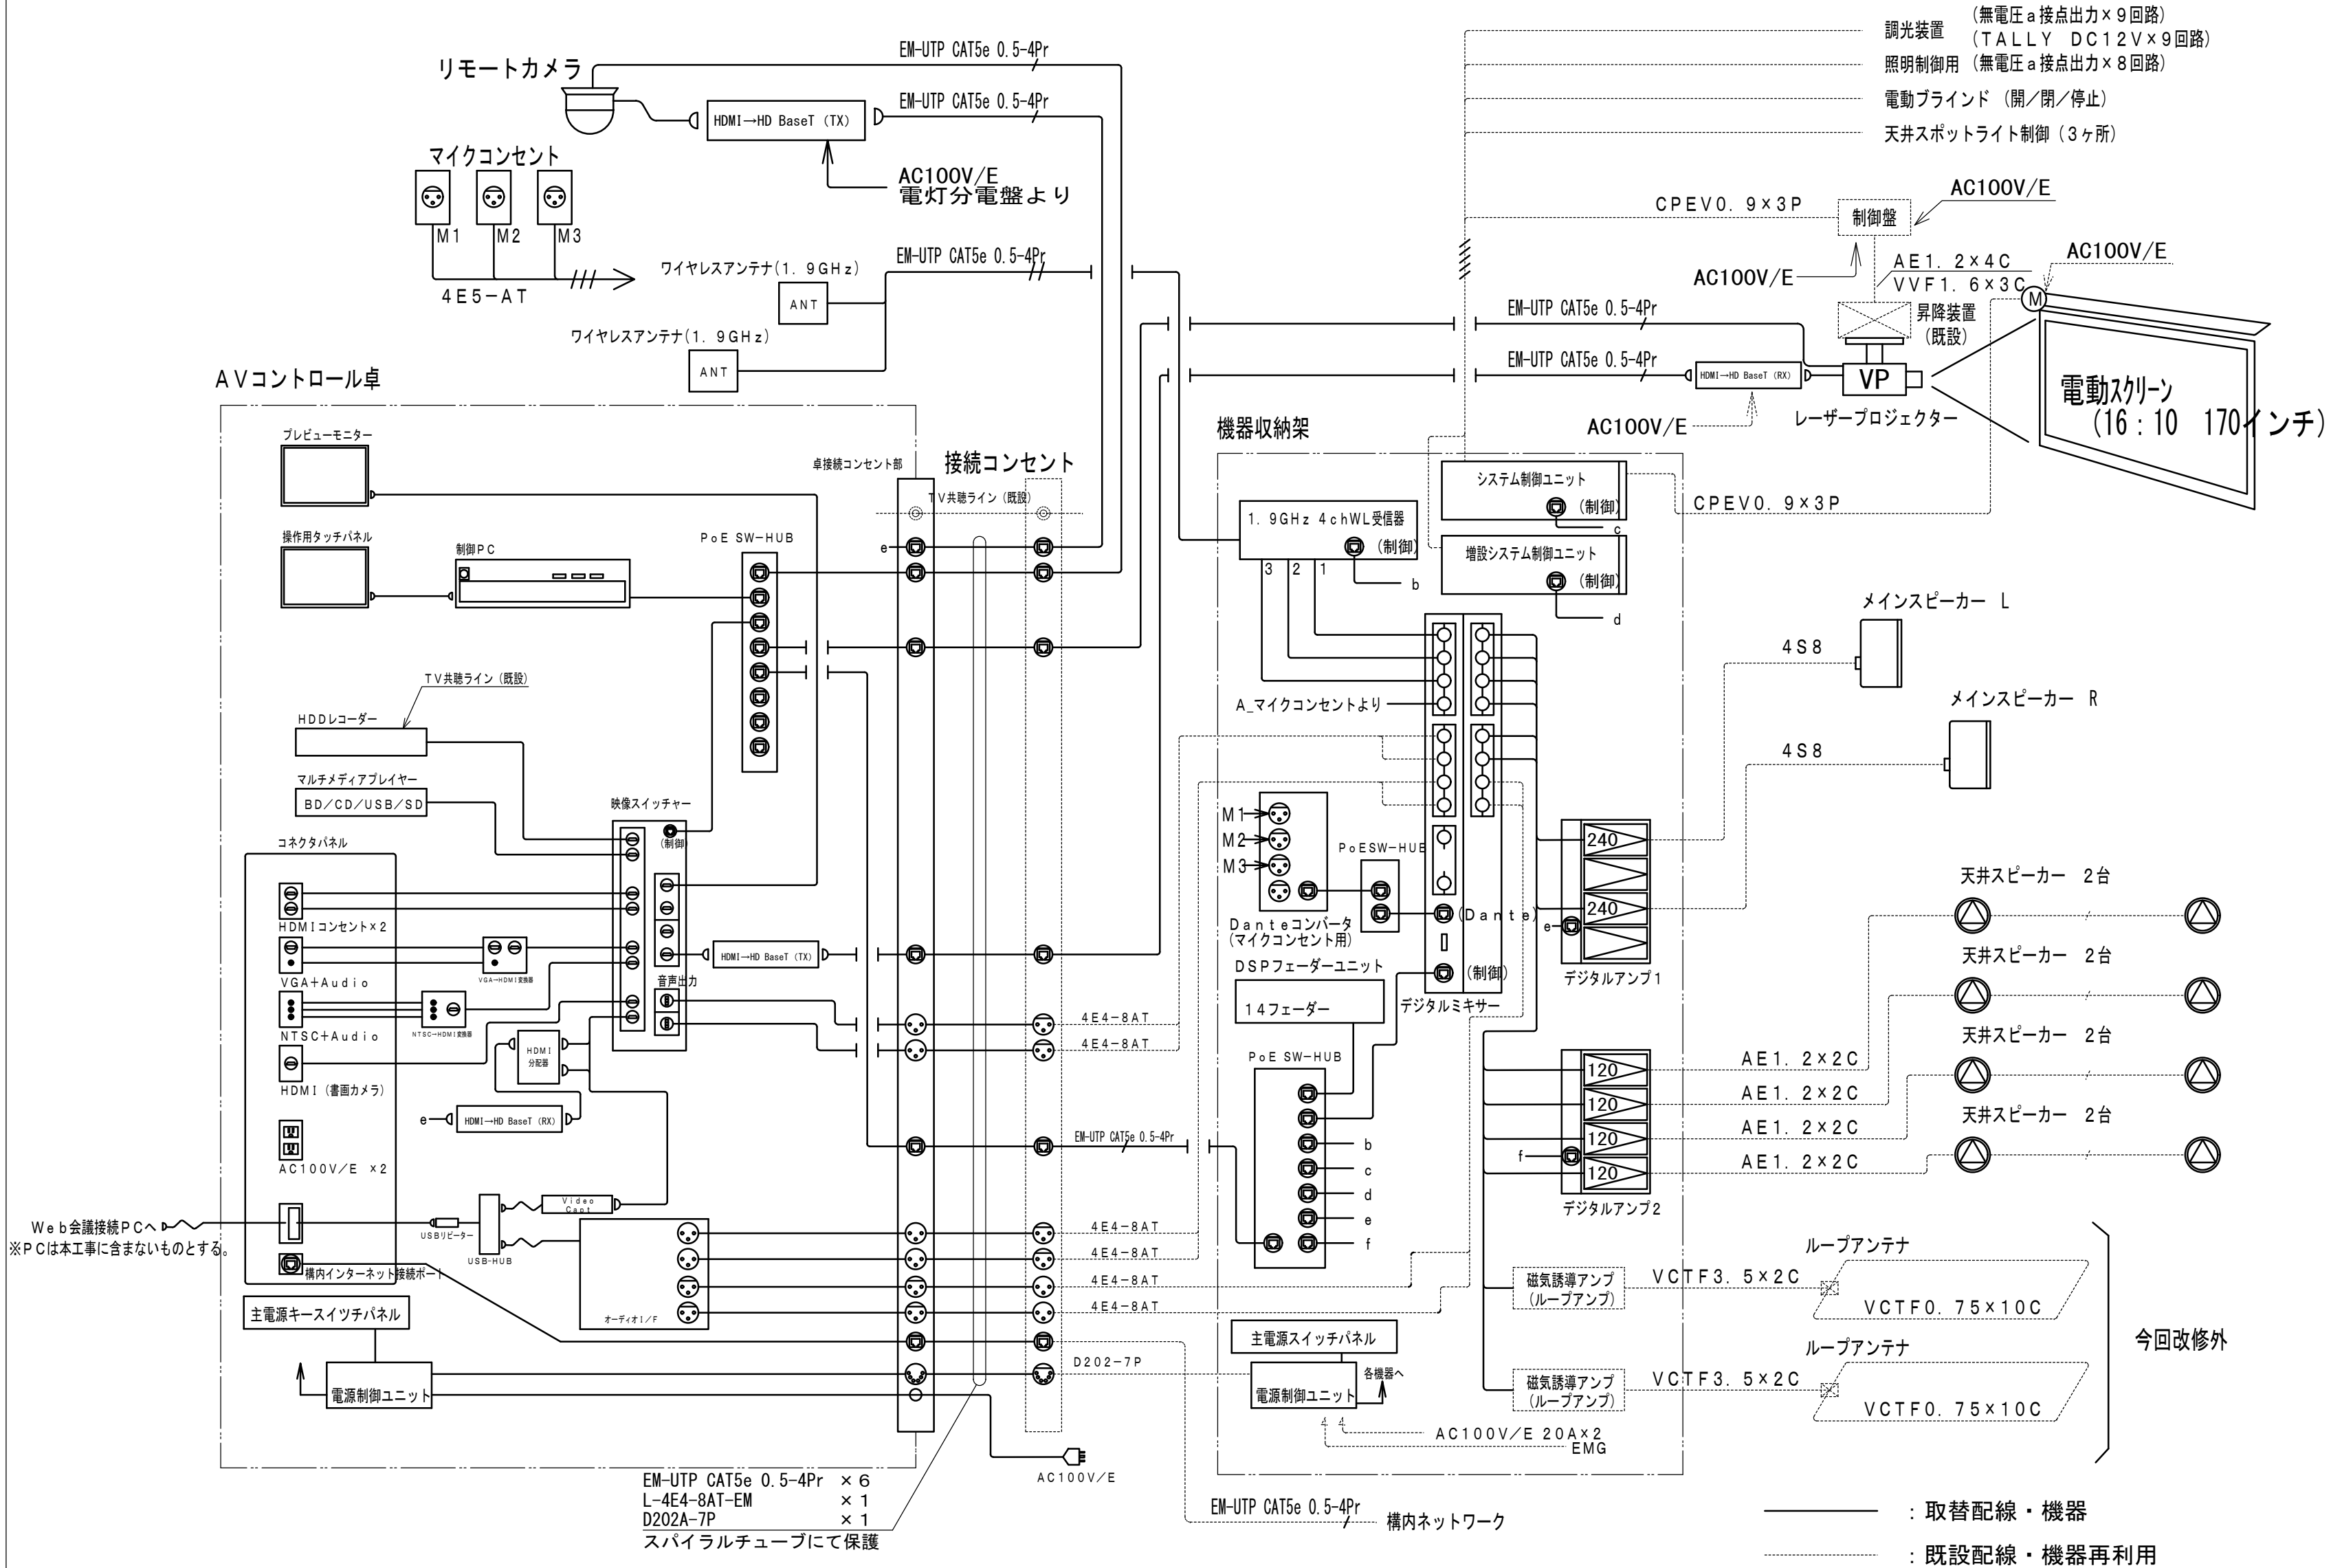


工事名称	社会福祉研修・情報センター音響設備改修工事		令和 5 年度
図面名称	5 階大会議室 機器構成表・システム系統図		図面サイズ：A 2
縮 尺	—	図面番号	No. 7 (12 枚の内)
大阪市都市整備局 企画部施設整備課		設計事務所	(一財) 大阪建築技術協会


機器構成表/システム系統図

4 階会議室機器構成表		
機 器 名 称		備 考
AVコントロール卓	1式	
15.6型液晶プレビューモニター		ソフト制作含む
操作卓本体		
マウント金具 (6 U)		
マルチスイッチャー		
11.6型タッチパネルディスプレイ		
機器収納金具		
主電源キースイッチパネル		
機器収納金具		
入出力パネル		
マルチメディアプレイヤー		
機器収納金具		
HDDレコーダー		
HDMI-LAN変換受信器		
電源制御ユニット		
2Uマウントトレイ		
卓接続コンセント部		
引出ユニット		
機器収納架	1式	既設面体再利用
制御用PoE SW-HUBポート		
ワイヤレス受信機		
パワーアンプ		
デジタルミキサー		
フェーダーユニット		
主電源スイッチパネル		
引出ユニット		
システム制御ユニット		
電源制御ユニット		
収納架本体		既設端子部残置
メインスピーカー	2	
天井スピーカー (ペア)	3	
レーザープロジェクター	1	天井吊り下げ金具共
電動スクリーン (16:10 120インチ)	1	
ワイヤレスアンテナ	2	
リモートカメラ	1	天井吊り下げ金具共
マイクコンセント	1	
接続コンセント盤	1	既設面体再利用 (コネクター等更新)
ダイナミックマイク (ハンド型)	1	
ワイヤレスマイク (ハンド型)	2	充電スタンド共
ワイヤレスマイク (タイピン型)	1	
書画カメラ	1	ワイヤレスマイク充電スタンド共

4 階会議室システム系統図

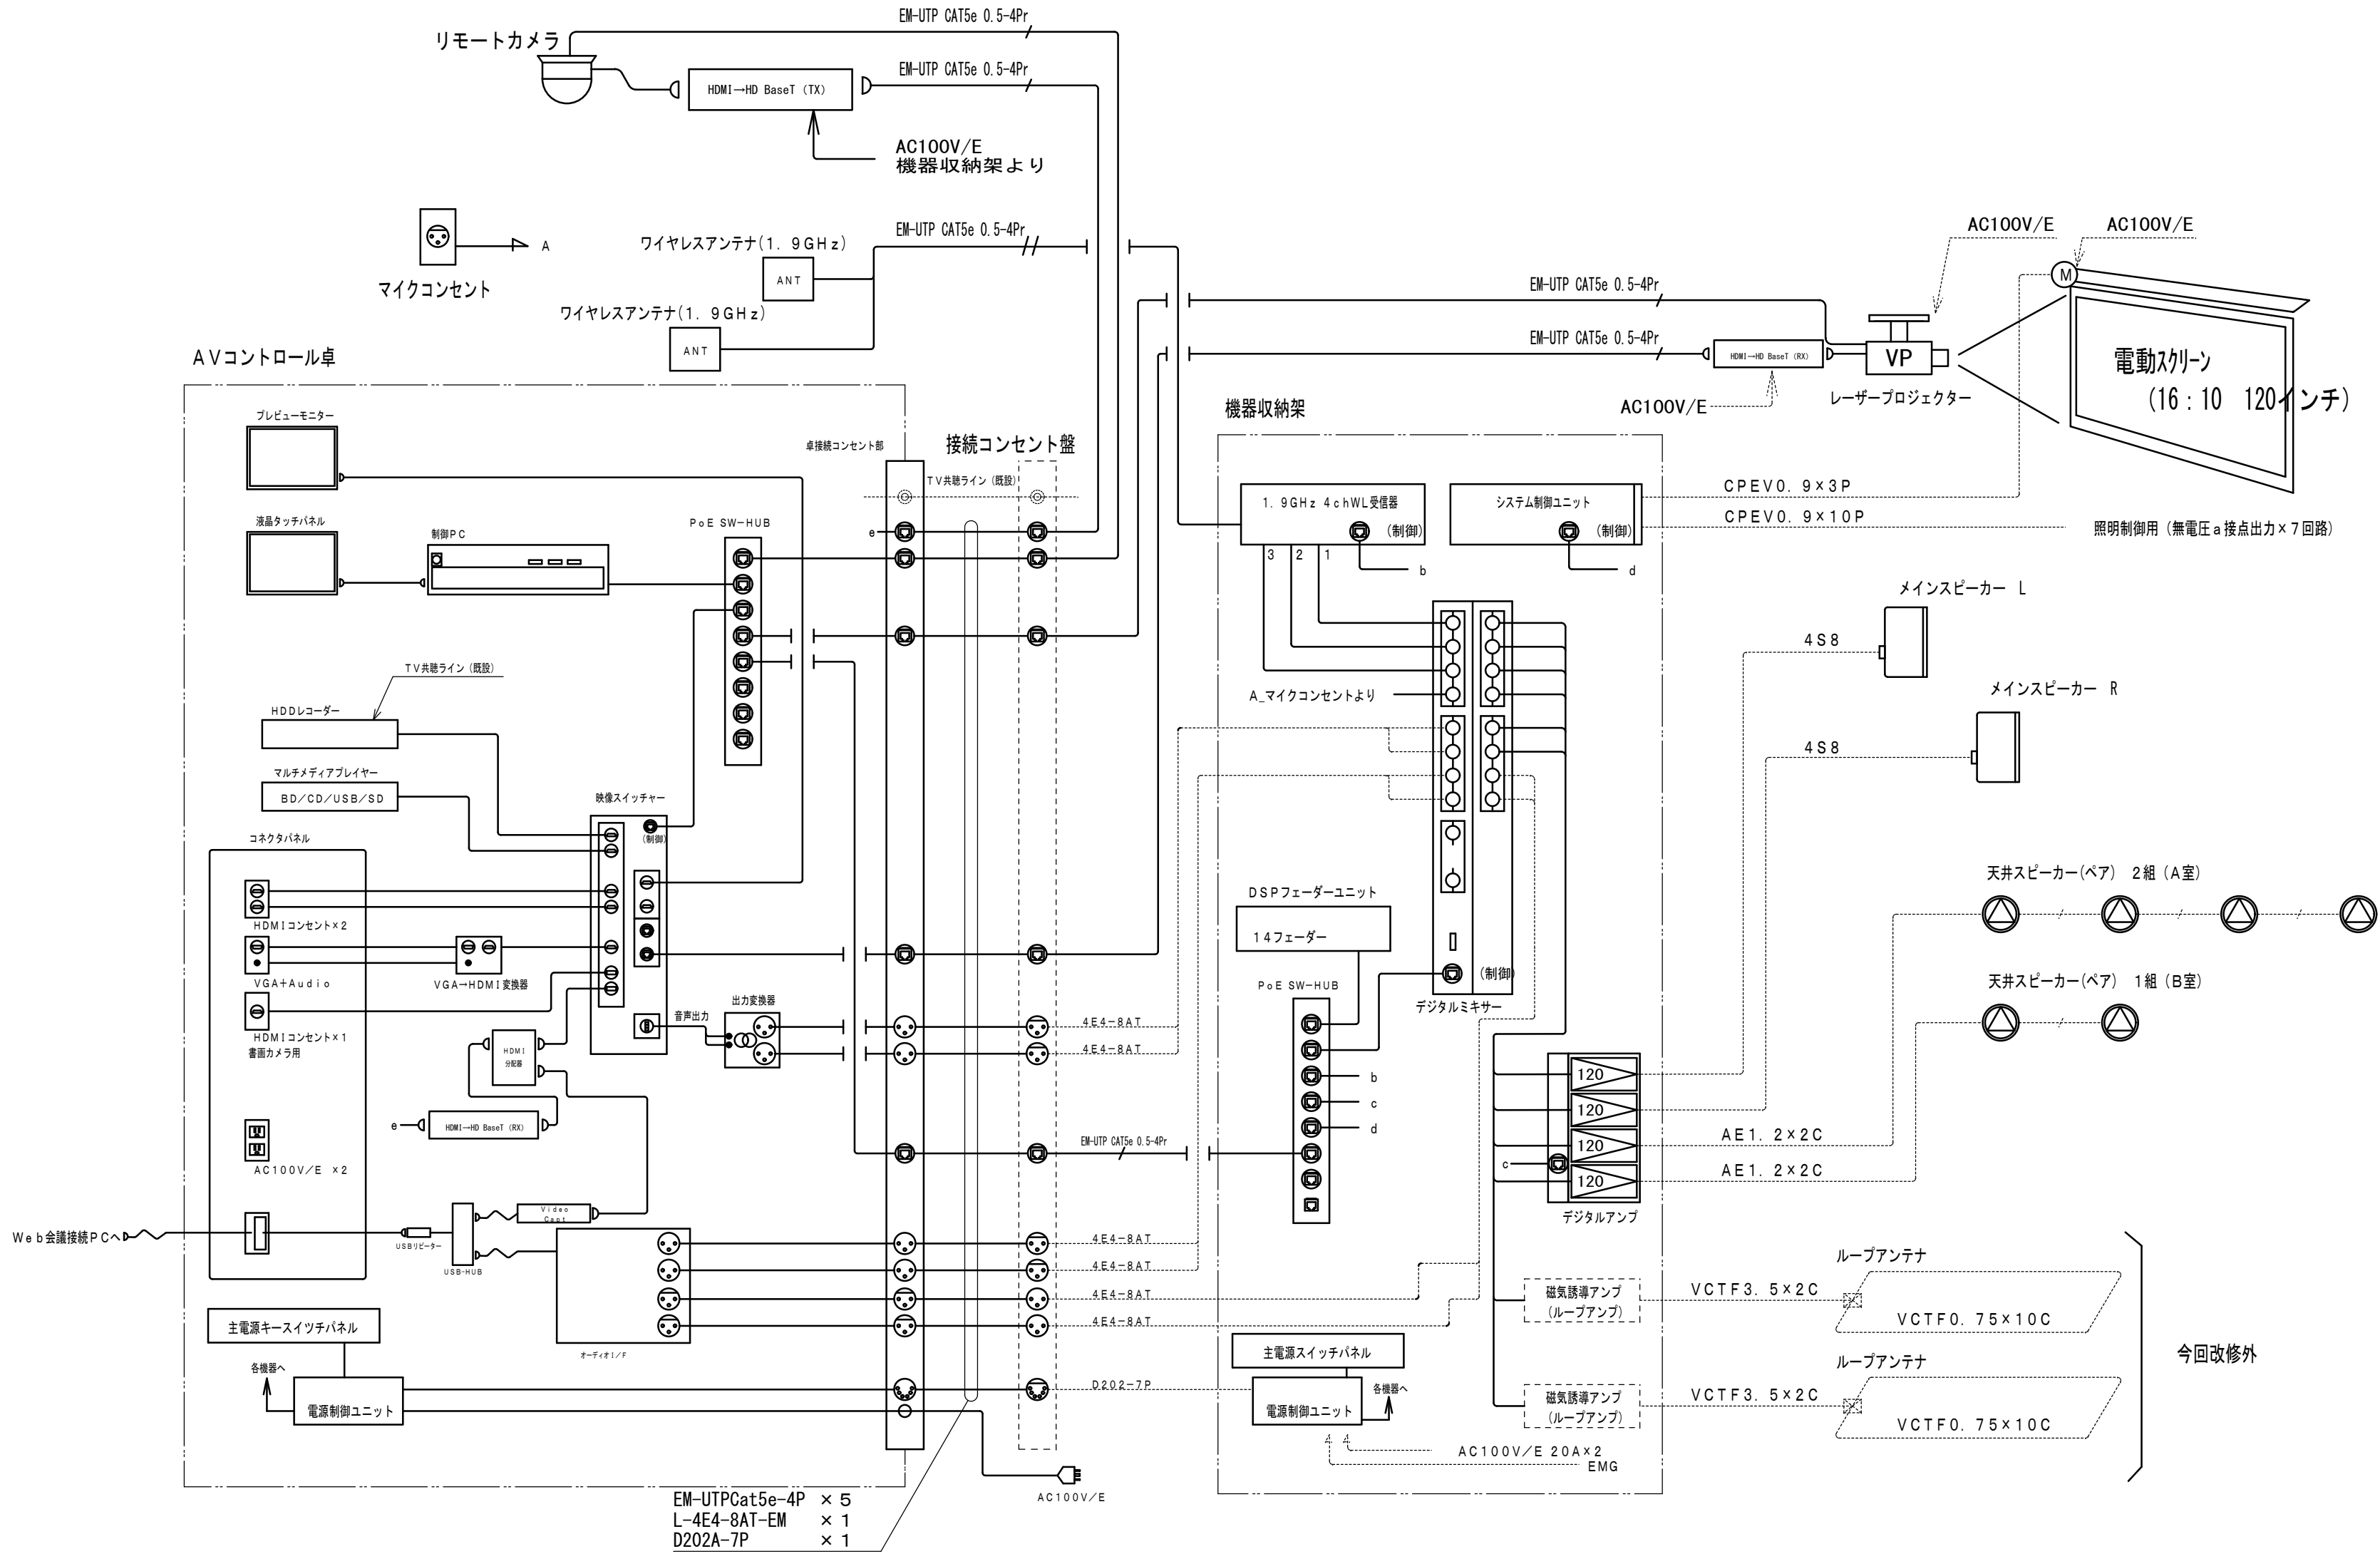

——— : 取替配線・機器
----- : 既設配線・機器再利用


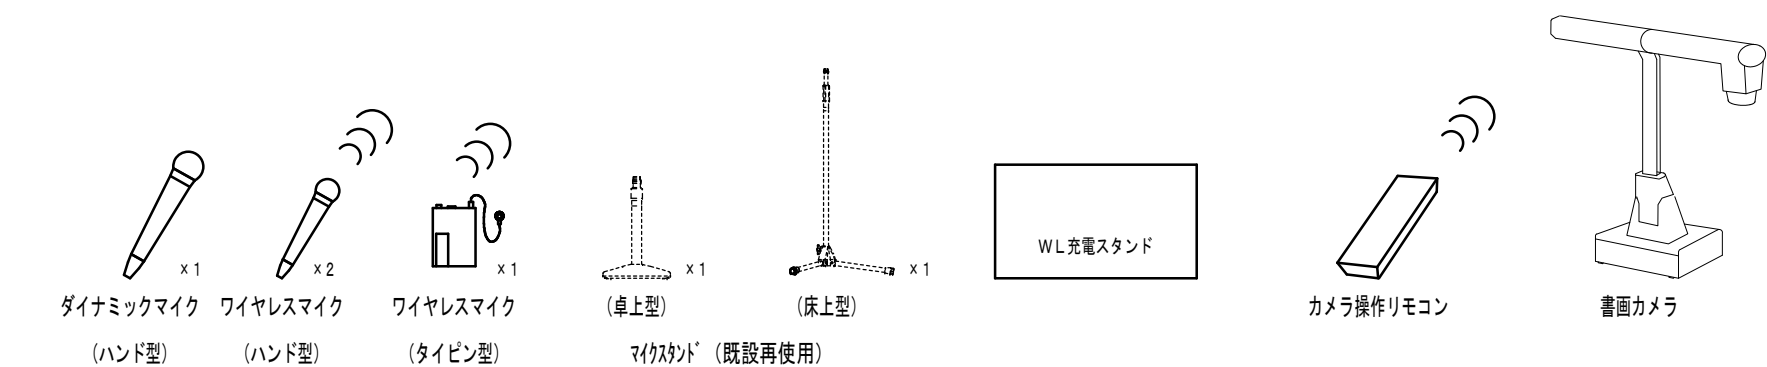


工事名称	社会福祉研修・情報センター音響設備改修工事	令和 5 年度
図面名称	4 階会議室 機器構成表・システム系統図	図面サイズ: A2
縮 尺	—	図面番号 No. 5 (12 枚の内)
大阪市都市整備局 企画部施設整備課		設計事務所 (一財) 大阪建築技術協会

機器構成表/システム系統図

5 大会議室機器構成表		
機 器 名 称	1式	備 考
AVコントロール卓		
15.6型液晶プレビューモニター		ソフト制作含む
操作卓本体		
マウント金具 (6 U)		
マルチスイッチャー		
11.6型タッチパネルディスプレイ		
機器収納金具		
主電源キースイッチパネル		
機器収納金具		
入出力パネル		
マルチメディアプレイヤー		
機器収納金具		
HDDレコーダー		
HDMI→LAN変換受信器		
電源制御ユニット		
2Uマウントトレイ		
卓接続コンセント部		
引出ユニット		
機器収納架	1式	既設面体再利用
制御用PoE SW-HUB8ポート		
ワイヤレス受信機		
パワーアンプ		
デジタルミキサー		
フェーダーユニット		
主電源スイッチパネル		
引出ユニット		
システム制御ユニット		
電源制御ユニット		
収納架本体		既設端子部残置
メインスピーカー	2	
天井スピーカー	8	
レーザープロジェクター	1	天井吊り下げ金具共
電動スクリーン (16:10 120インチ)	1	
ワイヤレスアンテナ	2	
リモートカメラ	1	天井吊り下げ金具共
マイクコンセント	3	
接続コンセント盤	1	既設面体再利用 (コネクター等更新)
ダイナミックマイク (ハンド型)	1	
ワイヤレスマイク (ハンド型)	2	充電スタンド共
ワイヤレスマイク (タイピン型)	1	
書画カメラ	1	カメラスタンド・共

5 階大会議室システム系統図

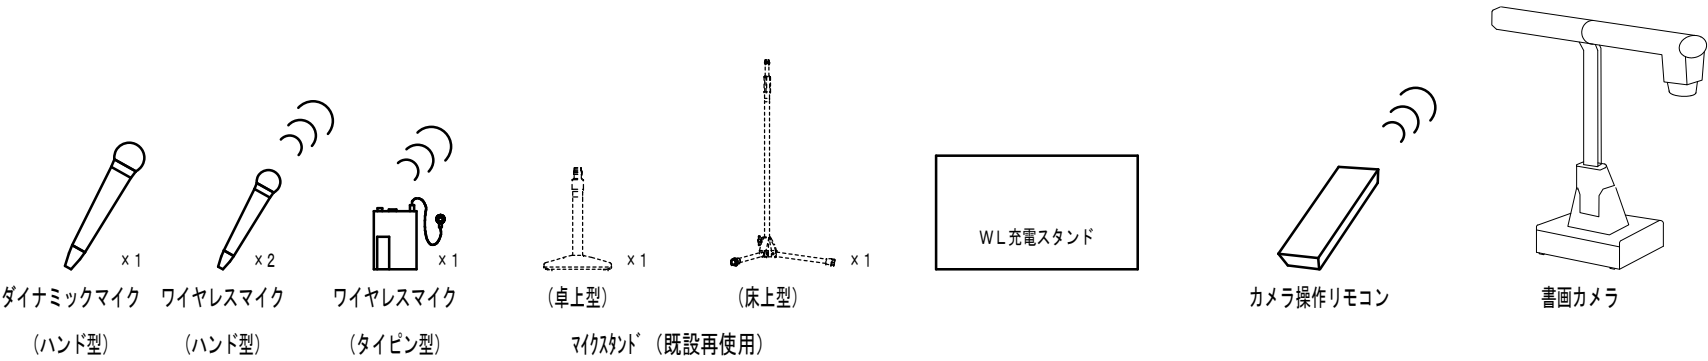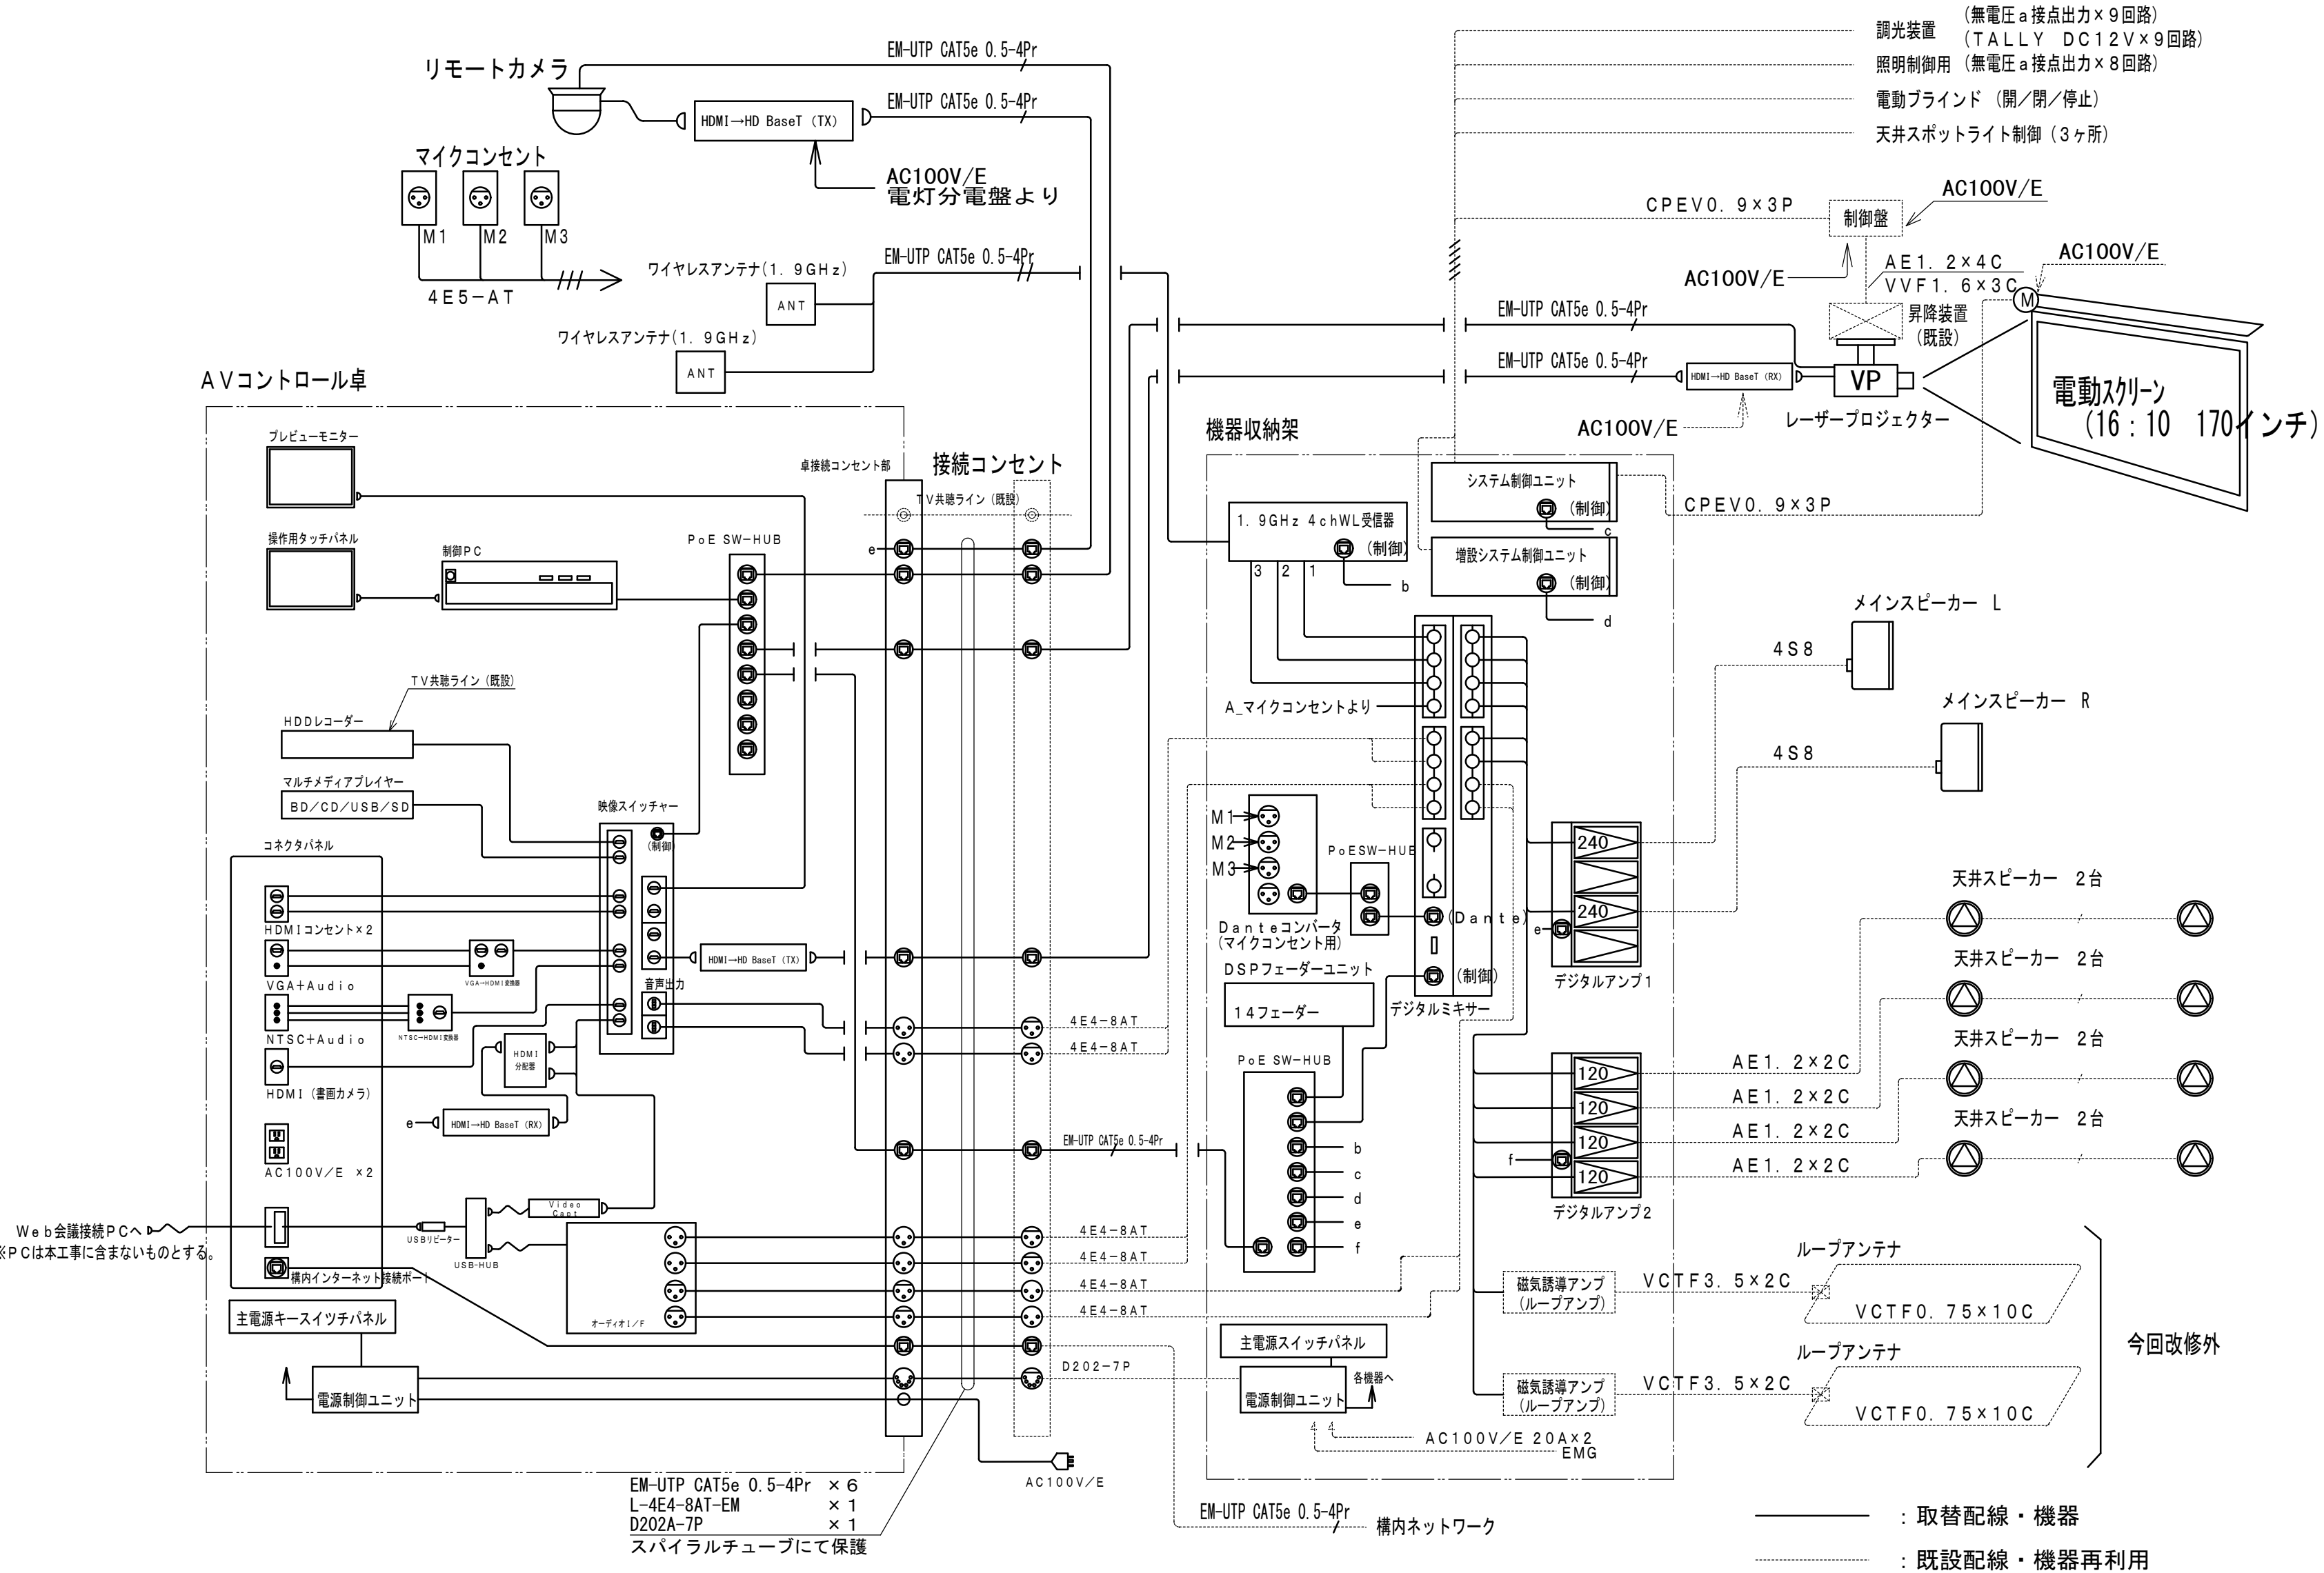

工事名称	社会福祉研修・情報センター音響設備改修工事	令和 5 年度
図面名称	5 階大会議室 機器構成表・システム系統図	図面サイズ: A2
縮 尺	—	図面番号 No. 7 (12 枚の内)
大阪市都市整備局 企画部施設整備課		設計事務所 (一財) 大阪建築技術協会