


令和7年10月16日公告

福島区民センター舞台照明設備改修工事


○設計図面に修正がありました。下記正誤表をご確認ください。

修正箇所	誤	正
設計図面 No.14図	別紙（１）のとおり	別紙（２）のとおり

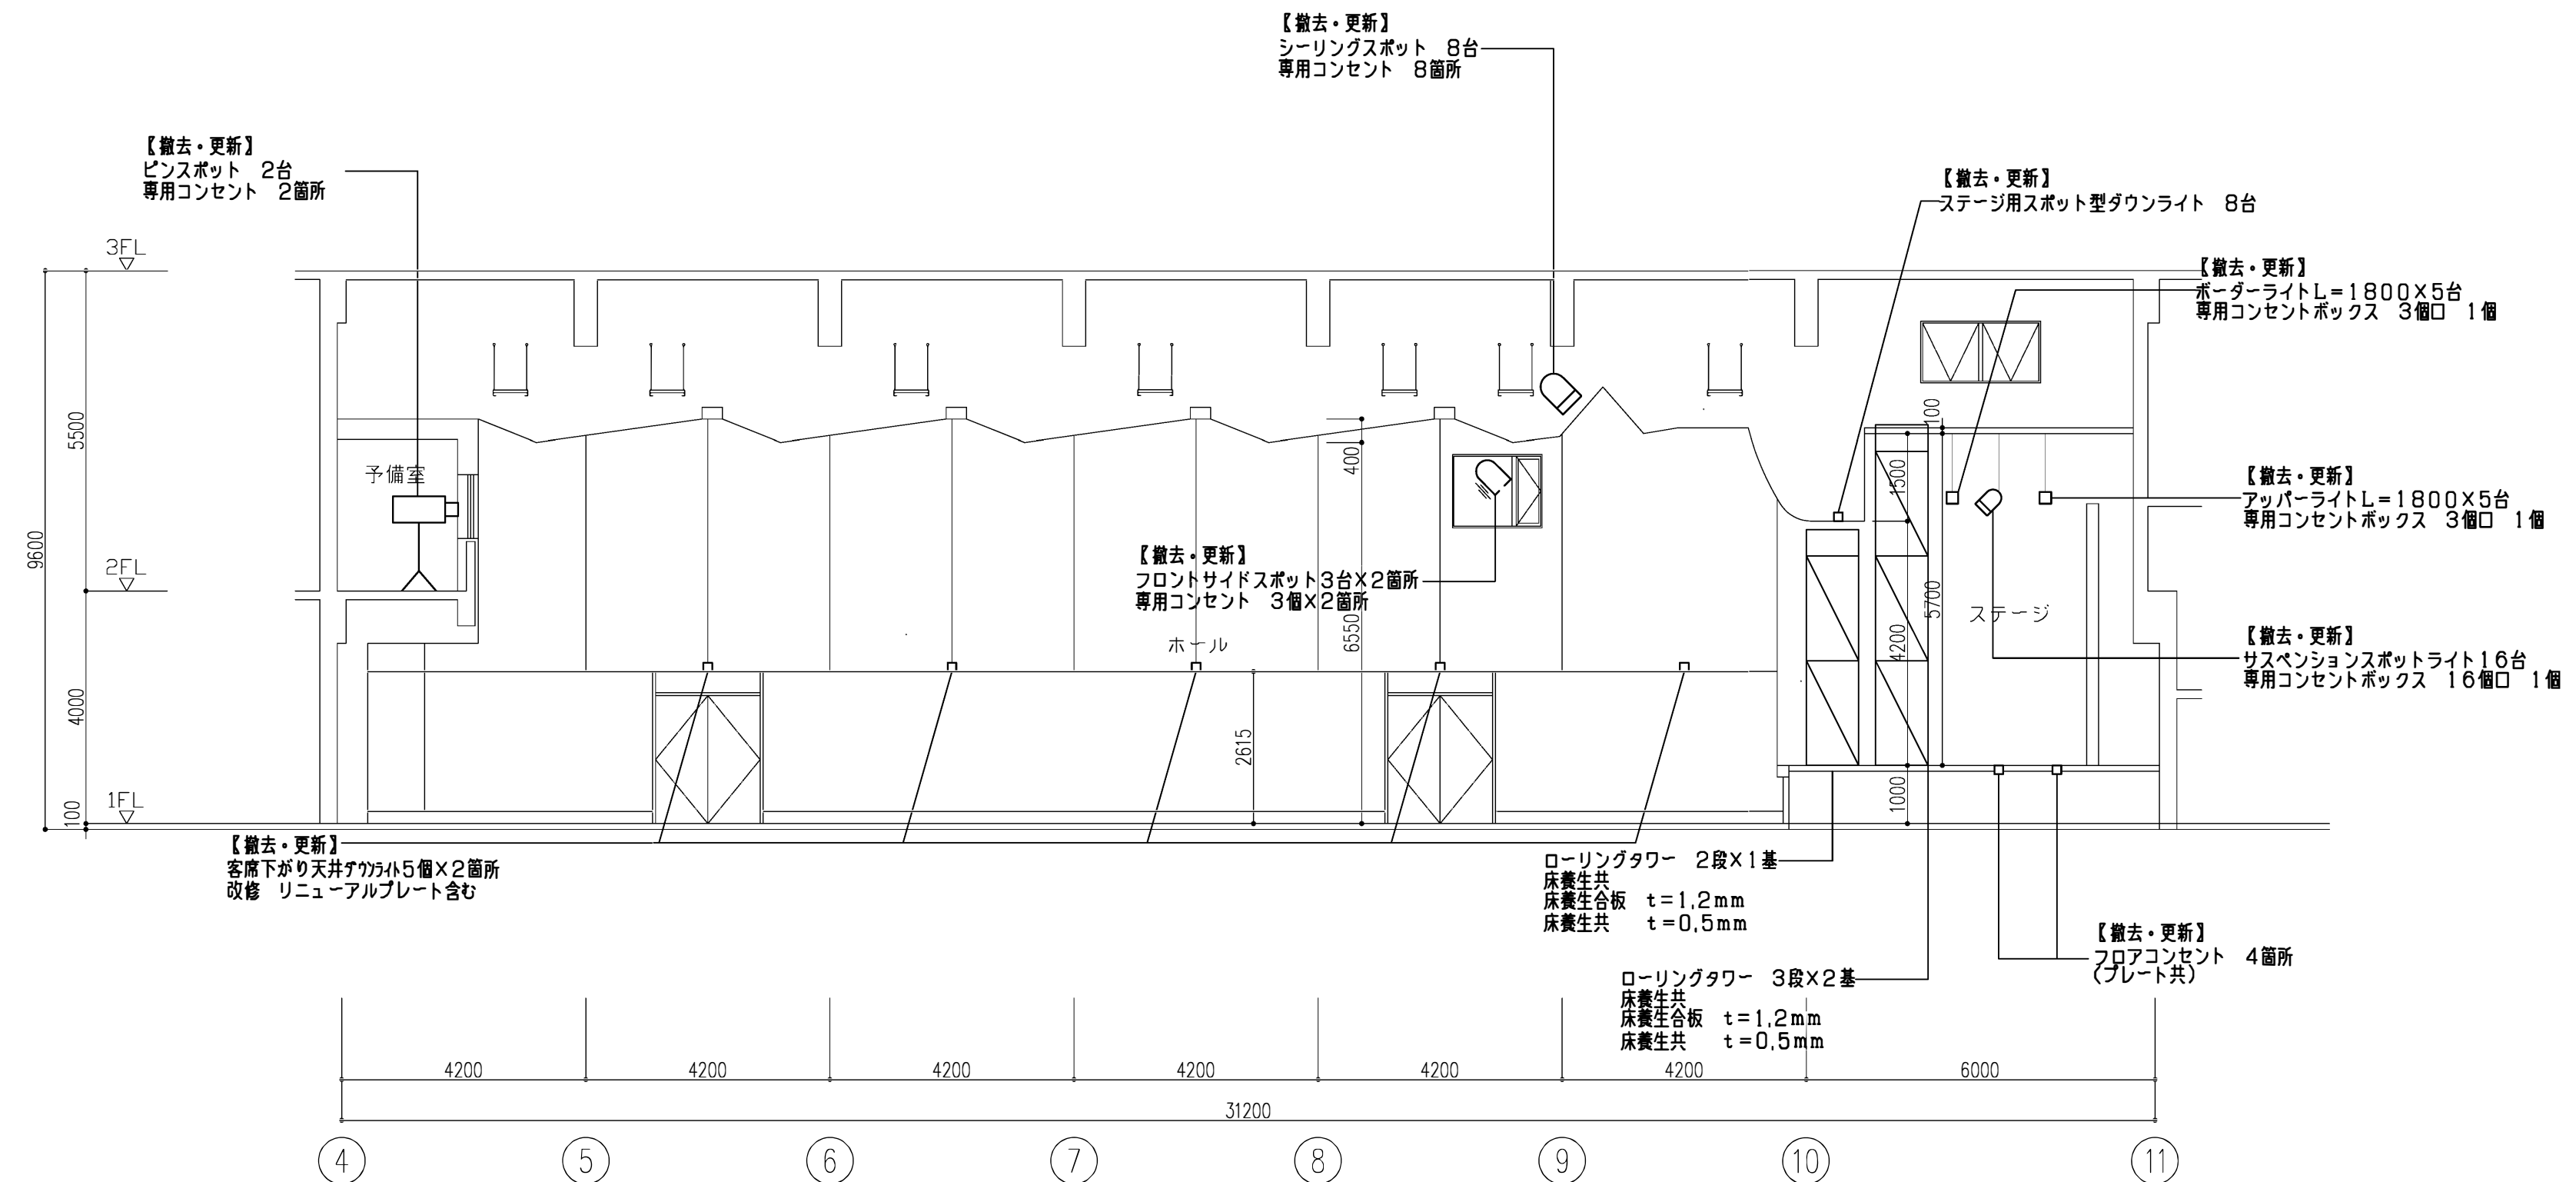

断面図 1:100

工事名称	福島区民センター舞台照明設備改修工事		令和 6 年度
図面名称	ホ-ル断面図 (撤去・改修)		図面No. : A 2
縮 尺	1/100	図面番号	No. 14 (16 枚の内)
大 阪 市 都 市 整 備 局 企 画 部 施 設 整 備 課	設 計 事 務 所	株式会社 URリンケージ 西日本支社	

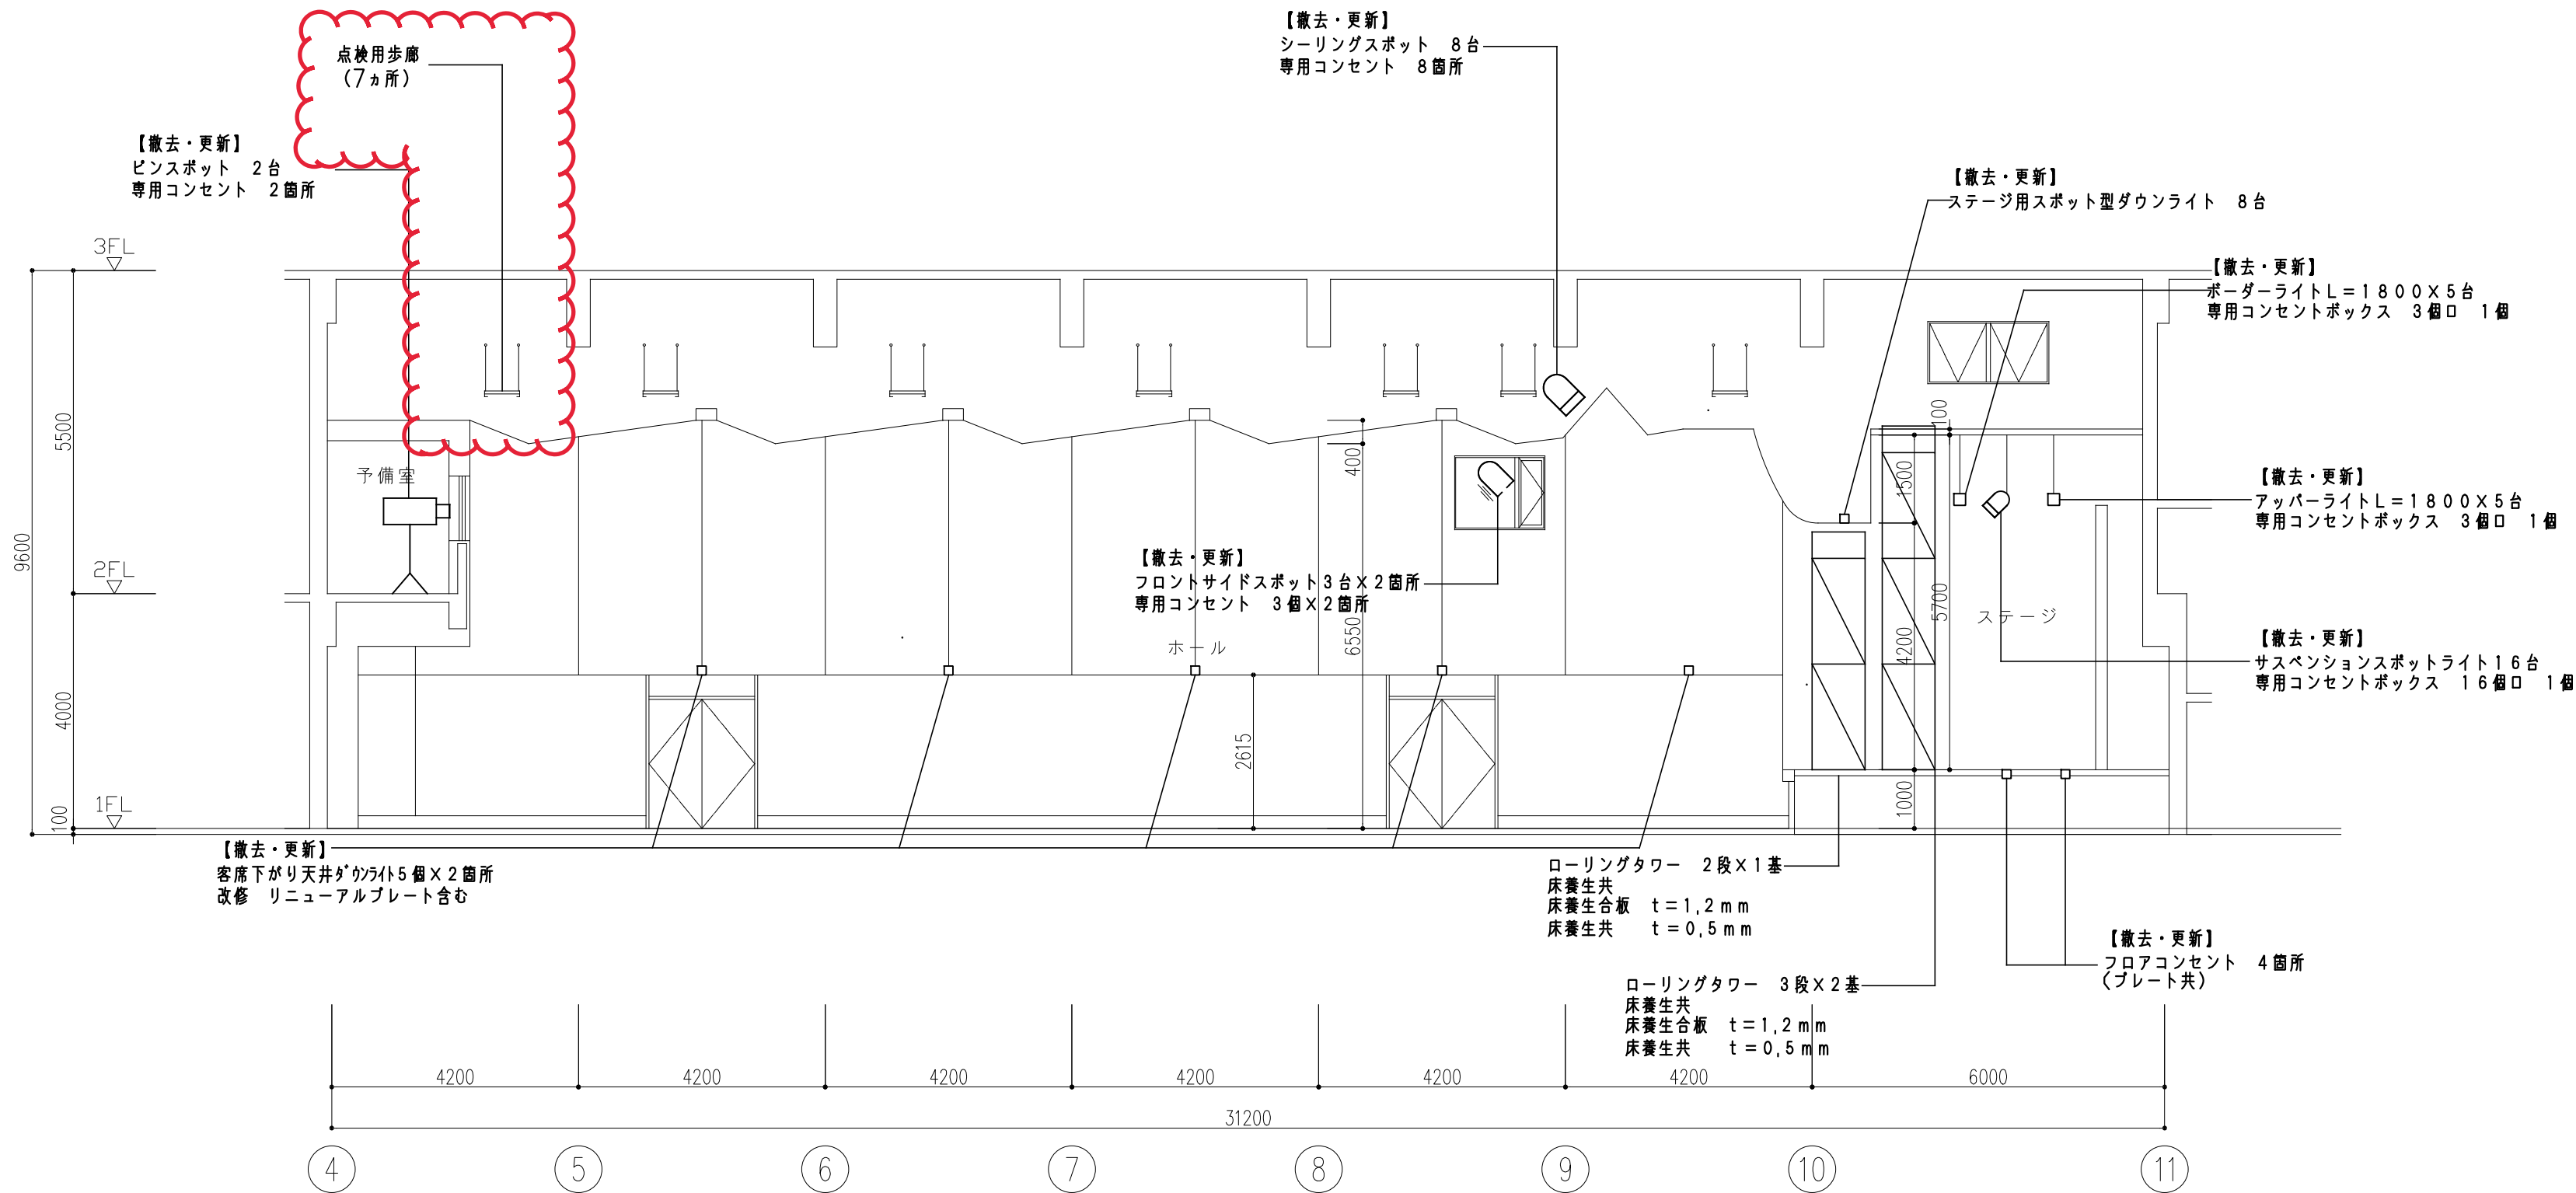

断面図 1:100

工事名称	福島区民センター舞台照明設備改修工事	令和 6 年度
図面名称	ホール断面図（仮設・撤去・改修）	図面サイズ：A2
縮 尺	1/100	図面番号 No. 14（ 16 枚の内）
大阪市都市整備局 企画部施設整備課	設計事務所 株式会社 URリンクージ 西日本支社	