


令和4年9月20日 公告

1. 歌島中学校防球ネット改修電気設備工事

設計図書の一部に表記漏れがありました。下記正誤表をご確認下さい。

正誤表

	訂正箇所	誤	正
1	図面No. 6 No.3柱に巻戻して仮止めするケーブル 図面No. 6 プルボックスから子時計に繋がっている撤去電線	記載なし	CPEV1. 2-2C AE1. 2-2C

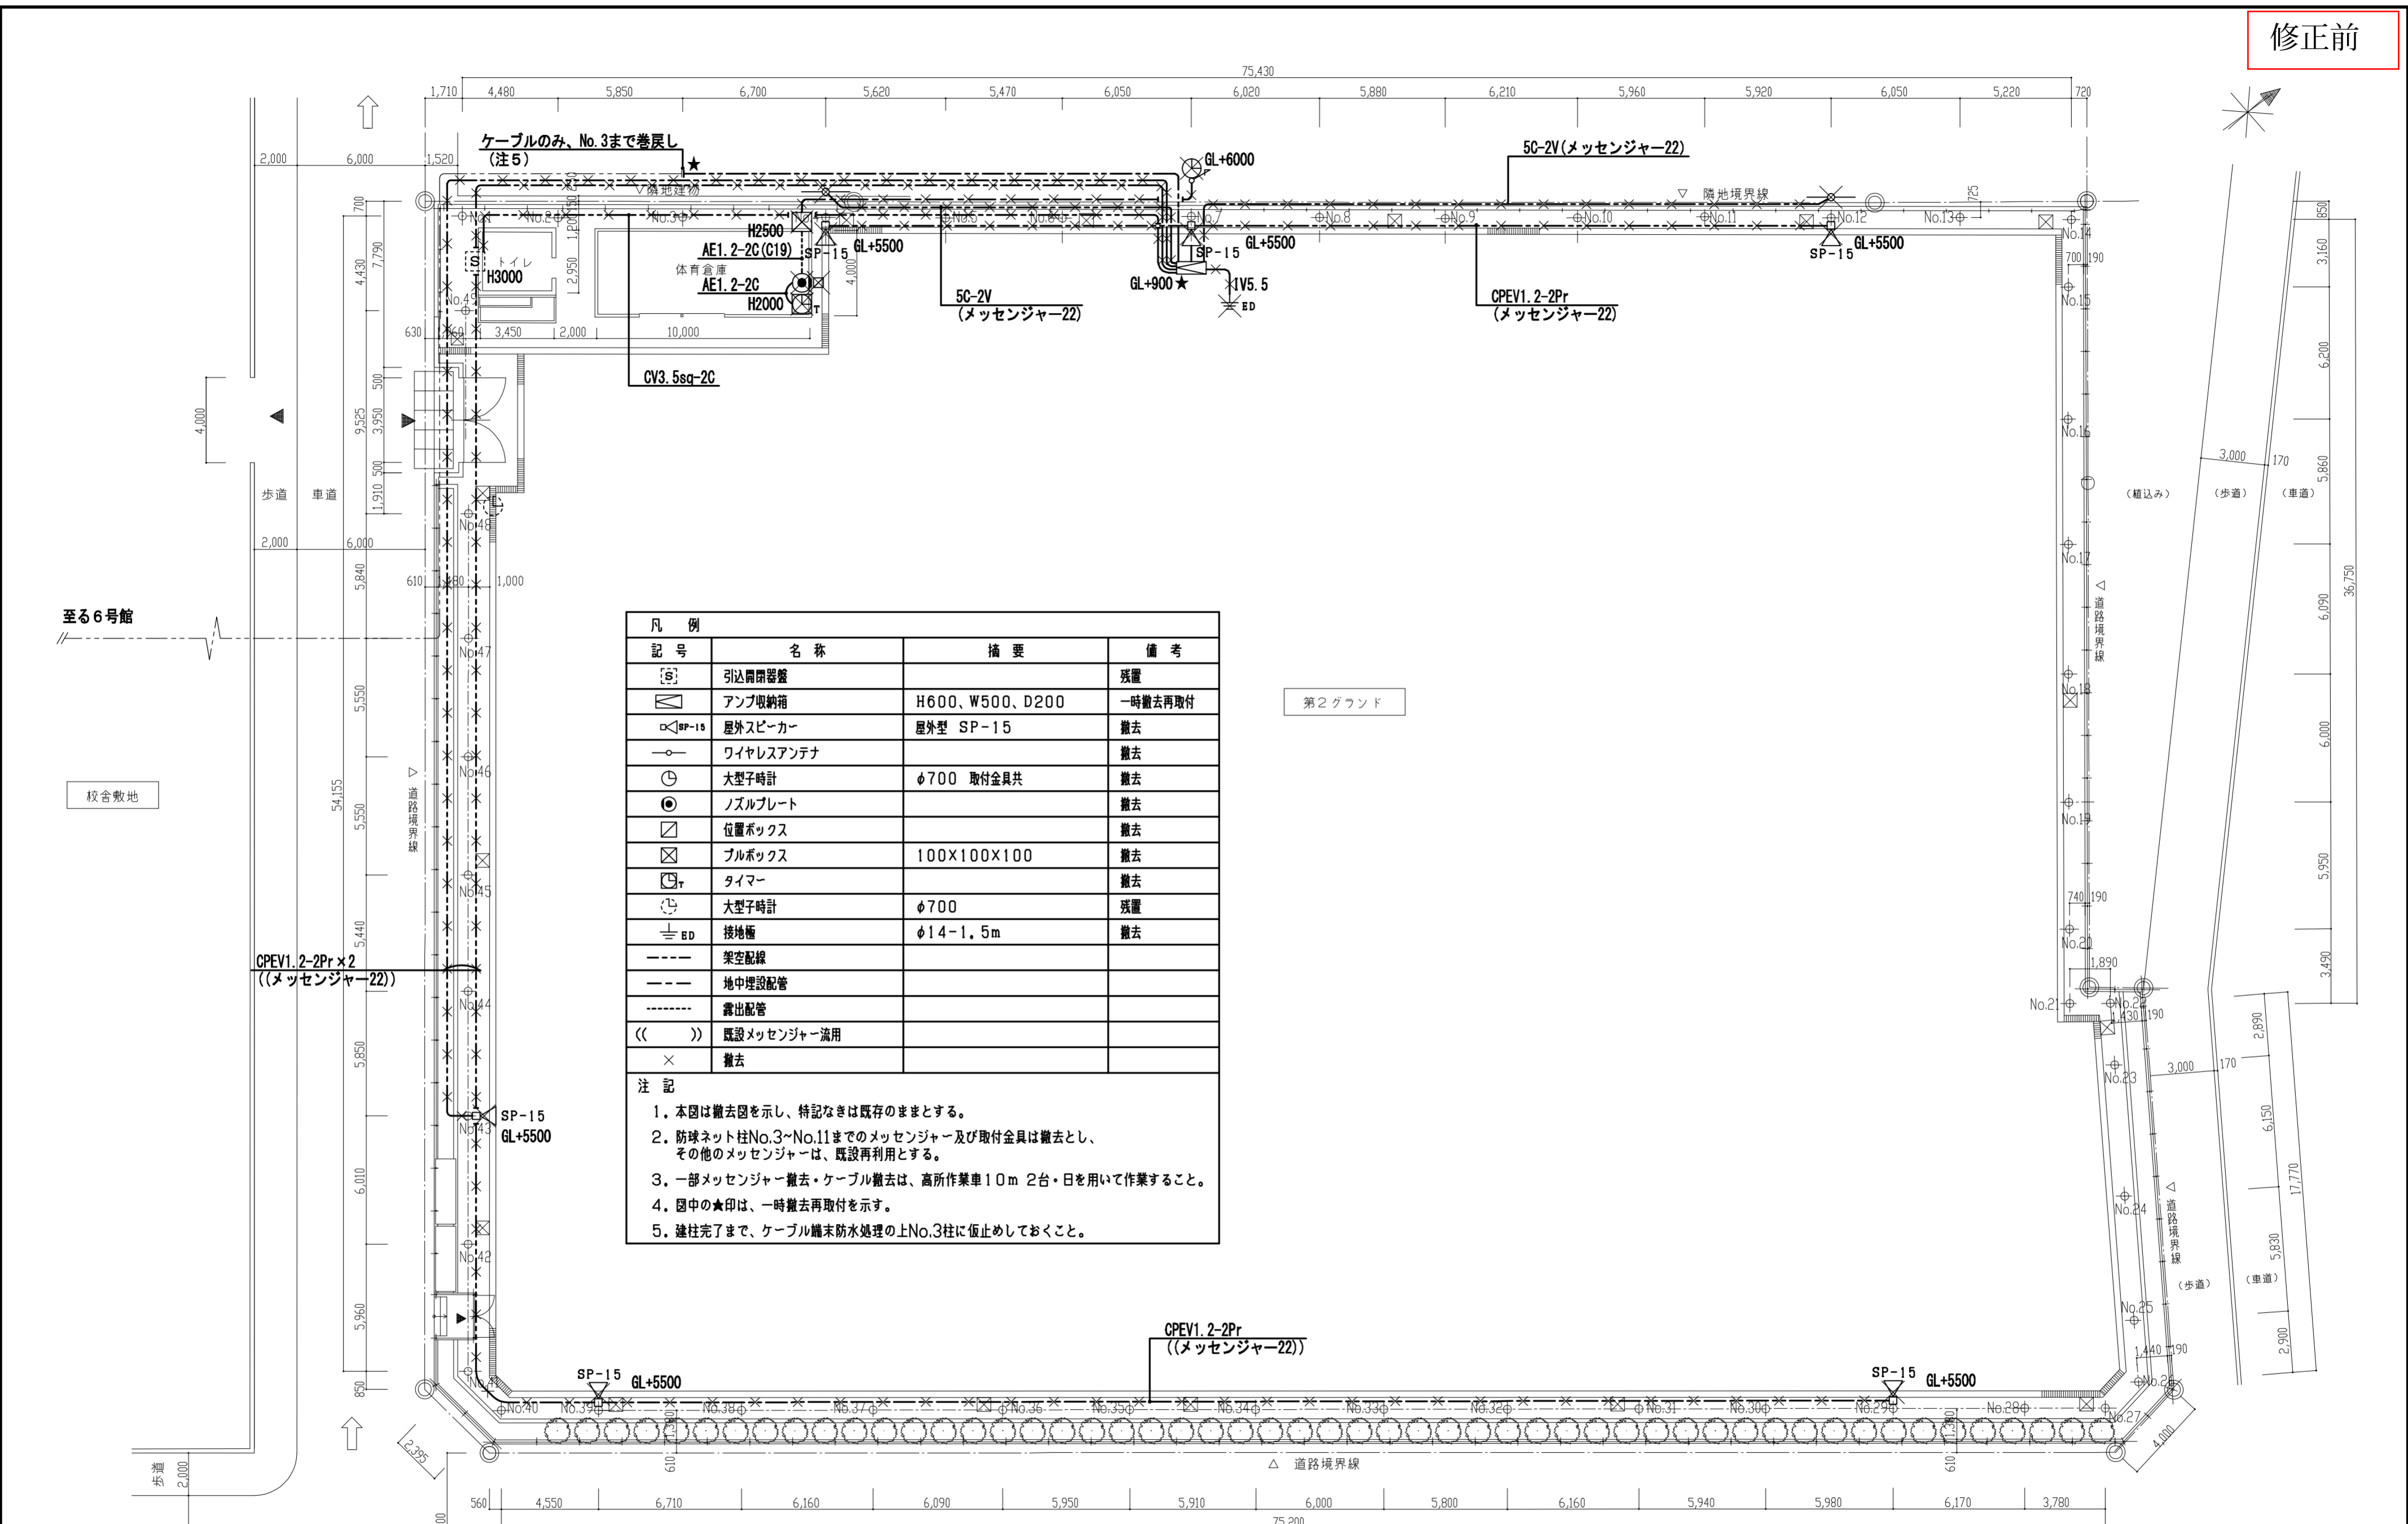


記号	名称	摘要	備考
[S]	引込開閉装置		残置
[A]	アンプ収納箱	H600、W500、D200	一時撤去再取付
[SP-15]	屋外スピーカー	屋外型 SP-15	撤去
[WA]	ワイヤレスアンテナ		撤去
[C]	大型子時計	φ700 取付金具共	撤去
[N]	ノズルプレート		撤去
[B]	位置ボックス		撤去
[P]	プルボックス	100×100×100	撤去
[T]	タイマー		撤去
[C]	大型子時計	φ700	残置
[ED]	接地極	φ14-1.5m	撤去
[---]	架空配線		
[---	地中埋設配管		
[.....]	露出配管		
[(())]	既設メッセンジャー流用		
[X]	撤去		

- 注 記
1. 本図は撤去図を示し、特記なきは既存のままとする。
 2. 防球ネット柱No.3~No.11までのメッセンジャー及び取付金具は撤去とし、その他のメッセンジャーは、既設再利用とする。
 3. 一部メッセンジャー撤去・ケーブル撤去は、高所作業車10m 2台・日を用いて作業すること。
 4. 図中の★印は、一時撤去再取付を示す。
 5. 竣工完了まで、ケーブル端末防水処理の上No.3柱に仮止めしておくこと。

工事名称	歌島中学校防球ネット改修電気設備工事	令和 3 年度
図面名称	放送設備 平面図 (現況・撤去)	図面枚数: A 2
縮 尺	1 : 2 0 0	図面番号 No. 6 (6 枚の内)
大阪市都市整備局 企画部施設整備課	設計事務所 株式会社 URリンクージ 西日本支社	

現況・撤去平面図 S=1/200

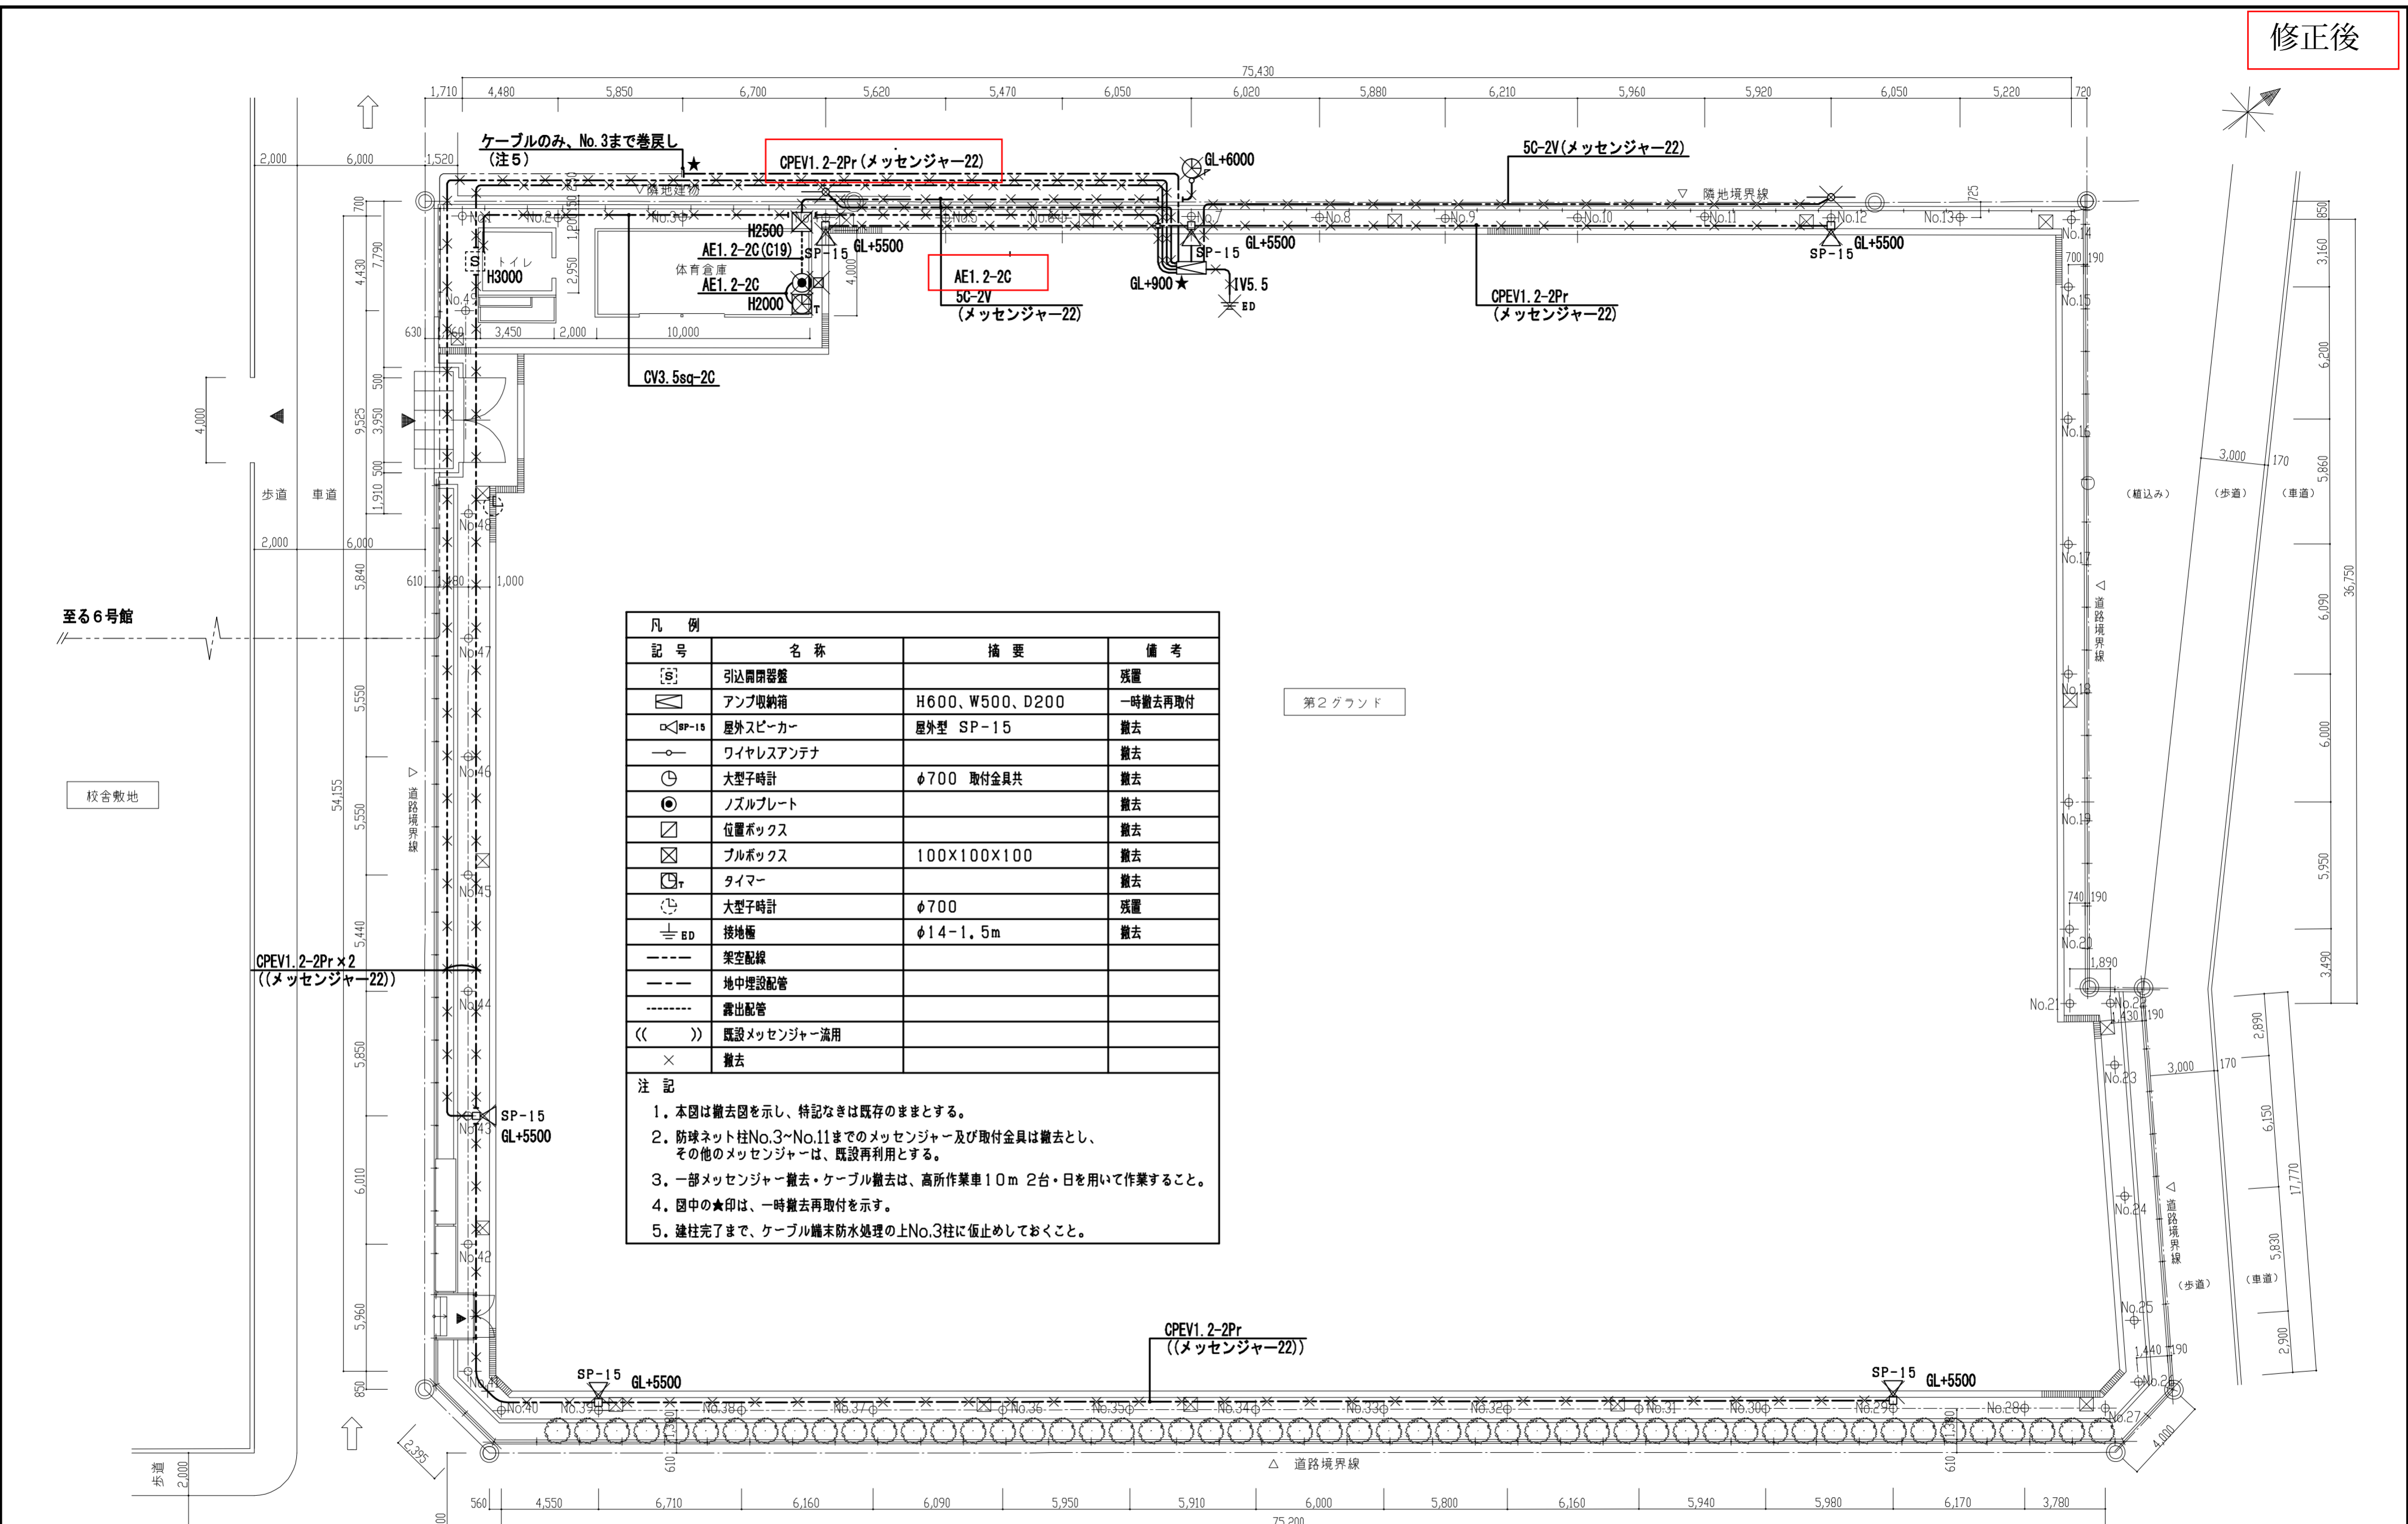

記号	名称	摘要	備考
[S]	引込開閉装置		残置
[A]	アンプ収納箱	H600、W500、D200	一時撤去再取付
[SP-15]	屋外スピーカー	屋外型 SP-15	撤去
[WA]	ワイヤレスアンテナ		撤去
[C]	大型子時計	φ700 取付金具共	撤去
[N]	ノズルプレート		撤去
[B]	位置ボックス		撤去
[P]	プルボックス	100×100×100	撤去
[T]	タイマー		撤去
[C]	大型子時計	φ700	残置
[ED]	接地極	φ14-1.5m	撤去
[A]	架空配線		
[B]	地中埋設配管		
[C]	露出配管		
[(())]	既設メッセンジャー流用		
[X]	撤去		

- 注 記
- 本図は撤去図を示し、特記なきは既存のままとする。
 - 防球ネット柱No.3~No.11までのメッセンジャー及び取付金具は撤去とし、その他のメッセンジャーは、既設再利用とする。
 - 一部メッセンジャー撤去・ケーブル撤去は、高所作業車10m 2台・日を用いて作業すること。
 - 図中の★印は、一時撤去再取付を示す。
 - 竣工完了まで、ケーブル端末防水処理の上No.3柱に仮止めしておくこと。

現況・撤去平面図 S=1/200

工事名称	歌島中学校防球ネット改修電気設備工事	令和 3 年度
図面名称	放送設備 平面図 (現況・撤去)	図面枚数: A 2
縮 尺	1 : 2 0 0	図面番号 No. 6 (6 枚の内)
大阪市都市整備局 企画部施設整備課	設計事務所 株式会社 URリンクージ 西日本支社	