

平成 29 年 10 月 30 日 公告分


「小松小学校増築その他工事」

設計図書の一部に表記誤りがありました。再度ご確認ください。

修正箇所

・ 図面


通し番号	図面名称
082	音楽室部分詳細図

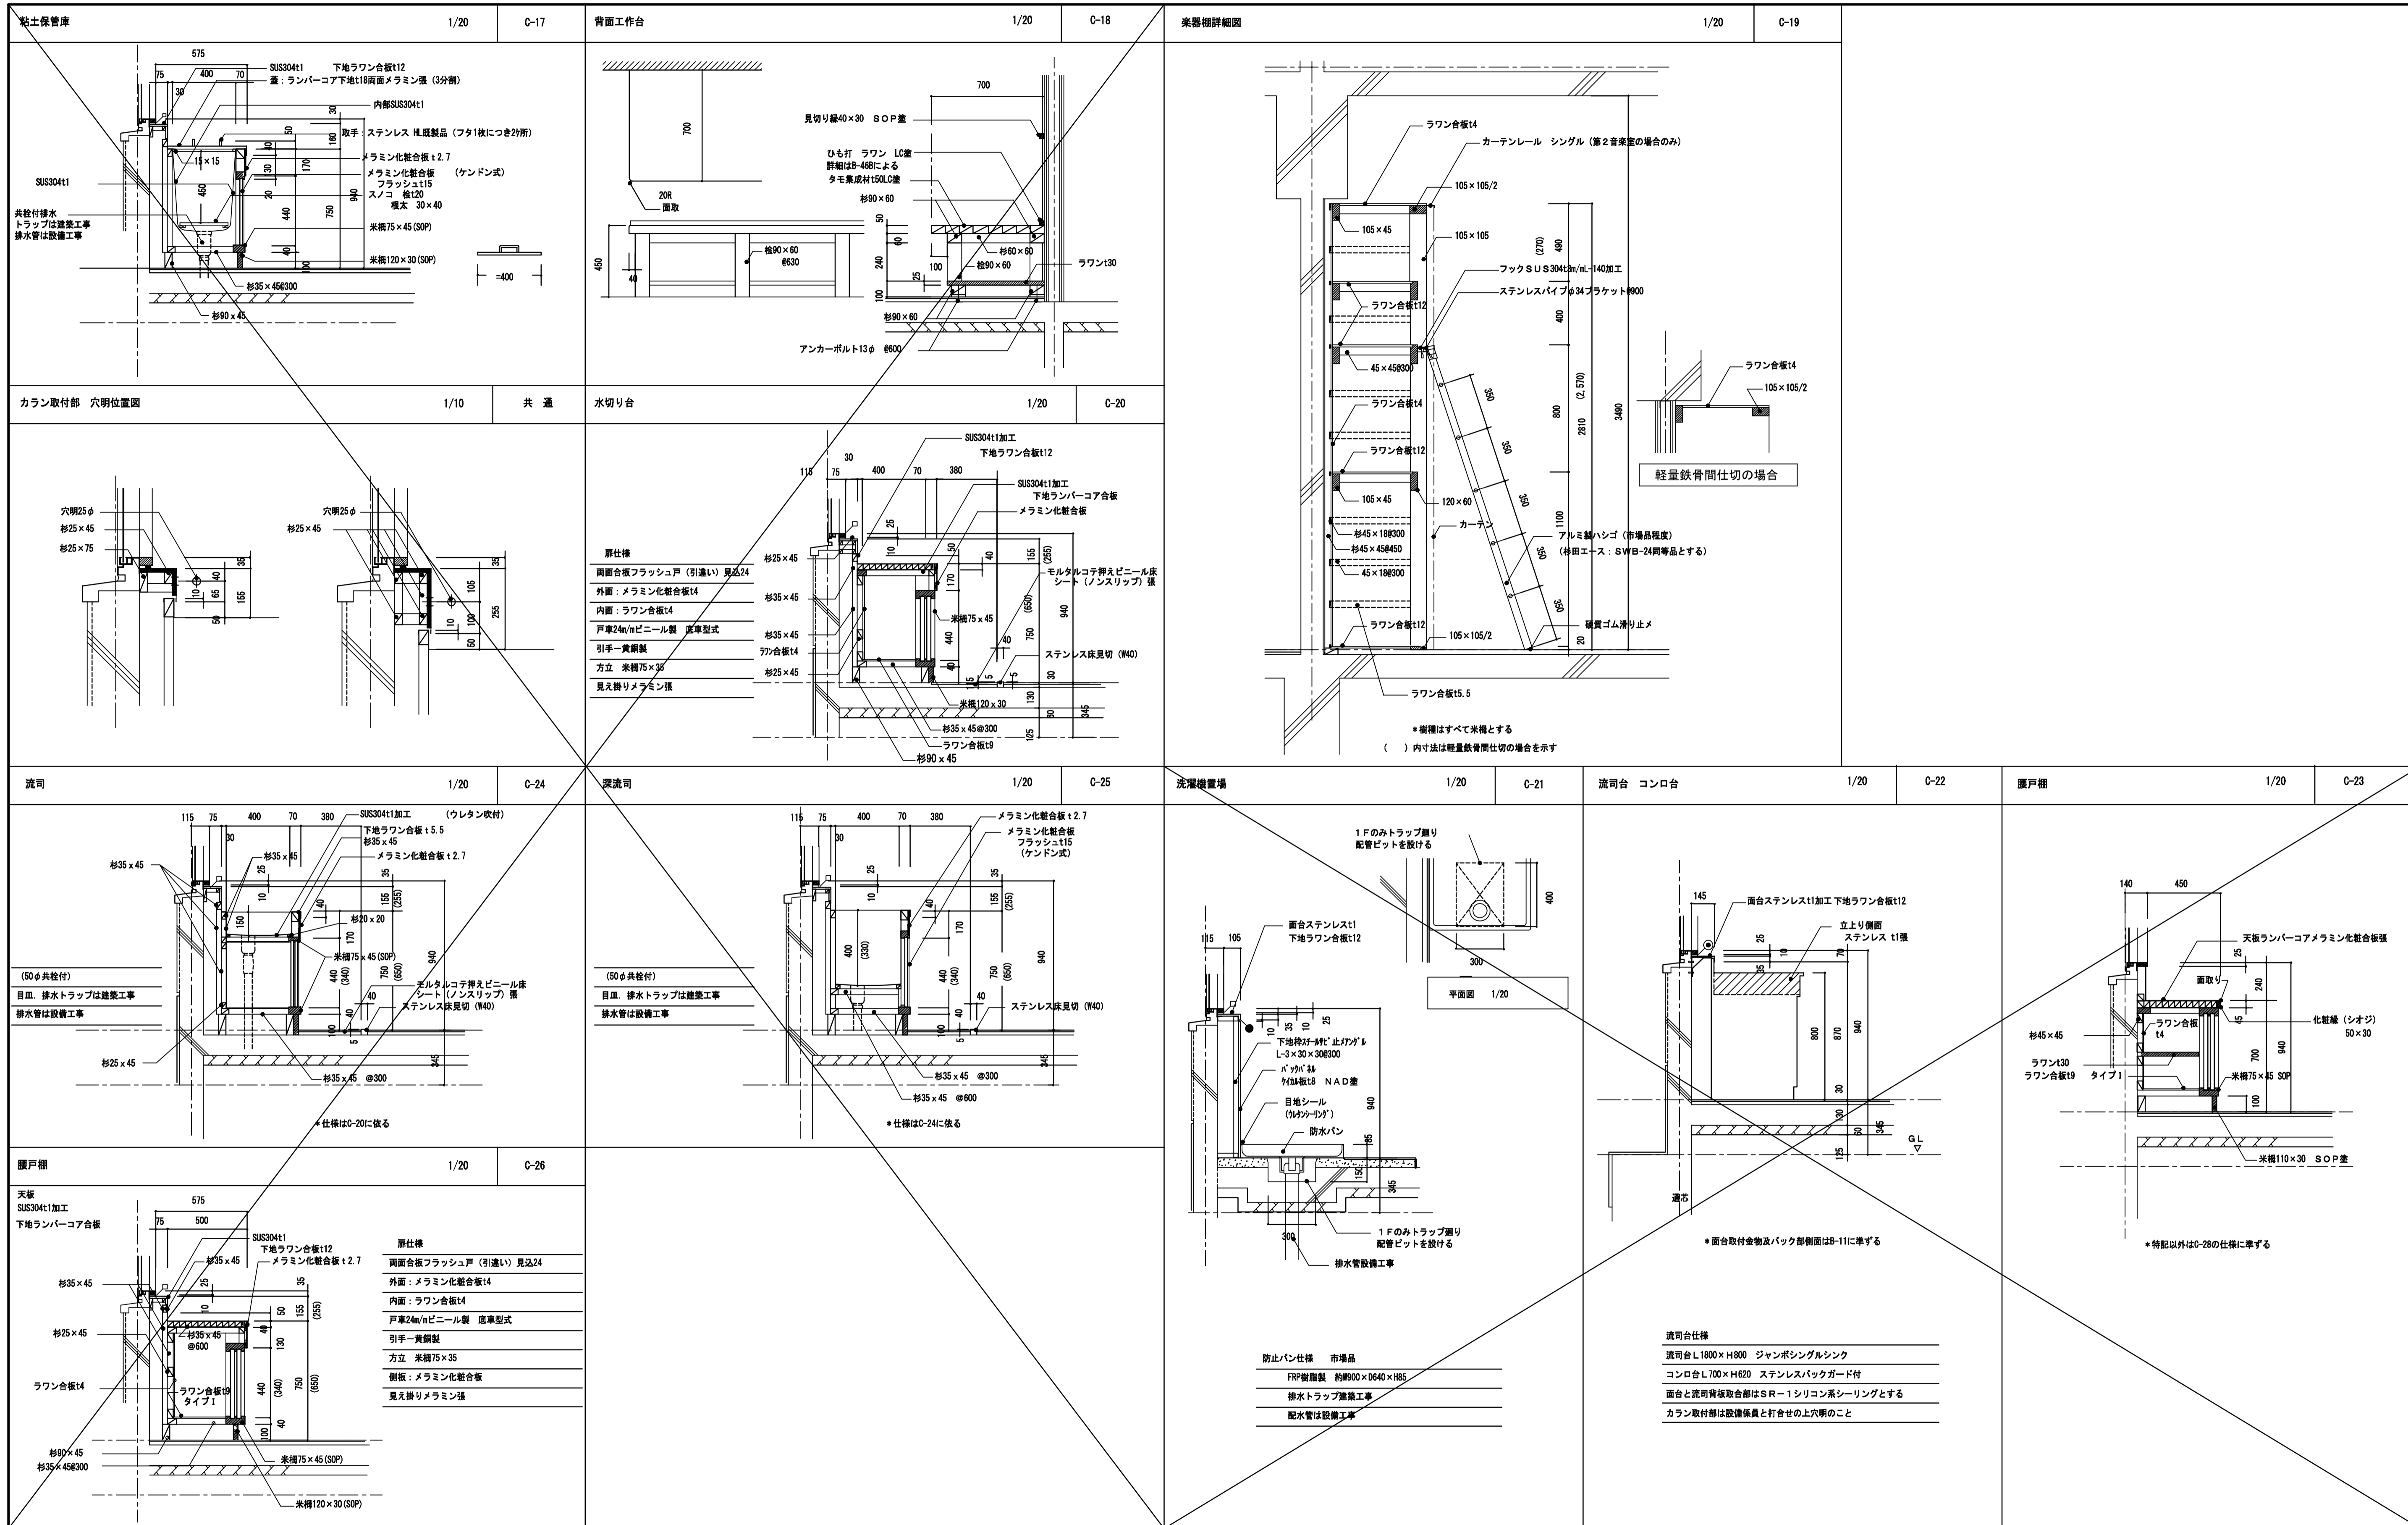

工事名称	小松小学校増築その他工事	平成28年度
図面名称	音楽室部分詳細図	1082
通し番号	82	図面番号
大阪府都市整備局 公共建築部	株式会社教育施設研究所 大阪事務所	82
企画設計課 (企画設計グループ)		317

修正前 (図面番号82)



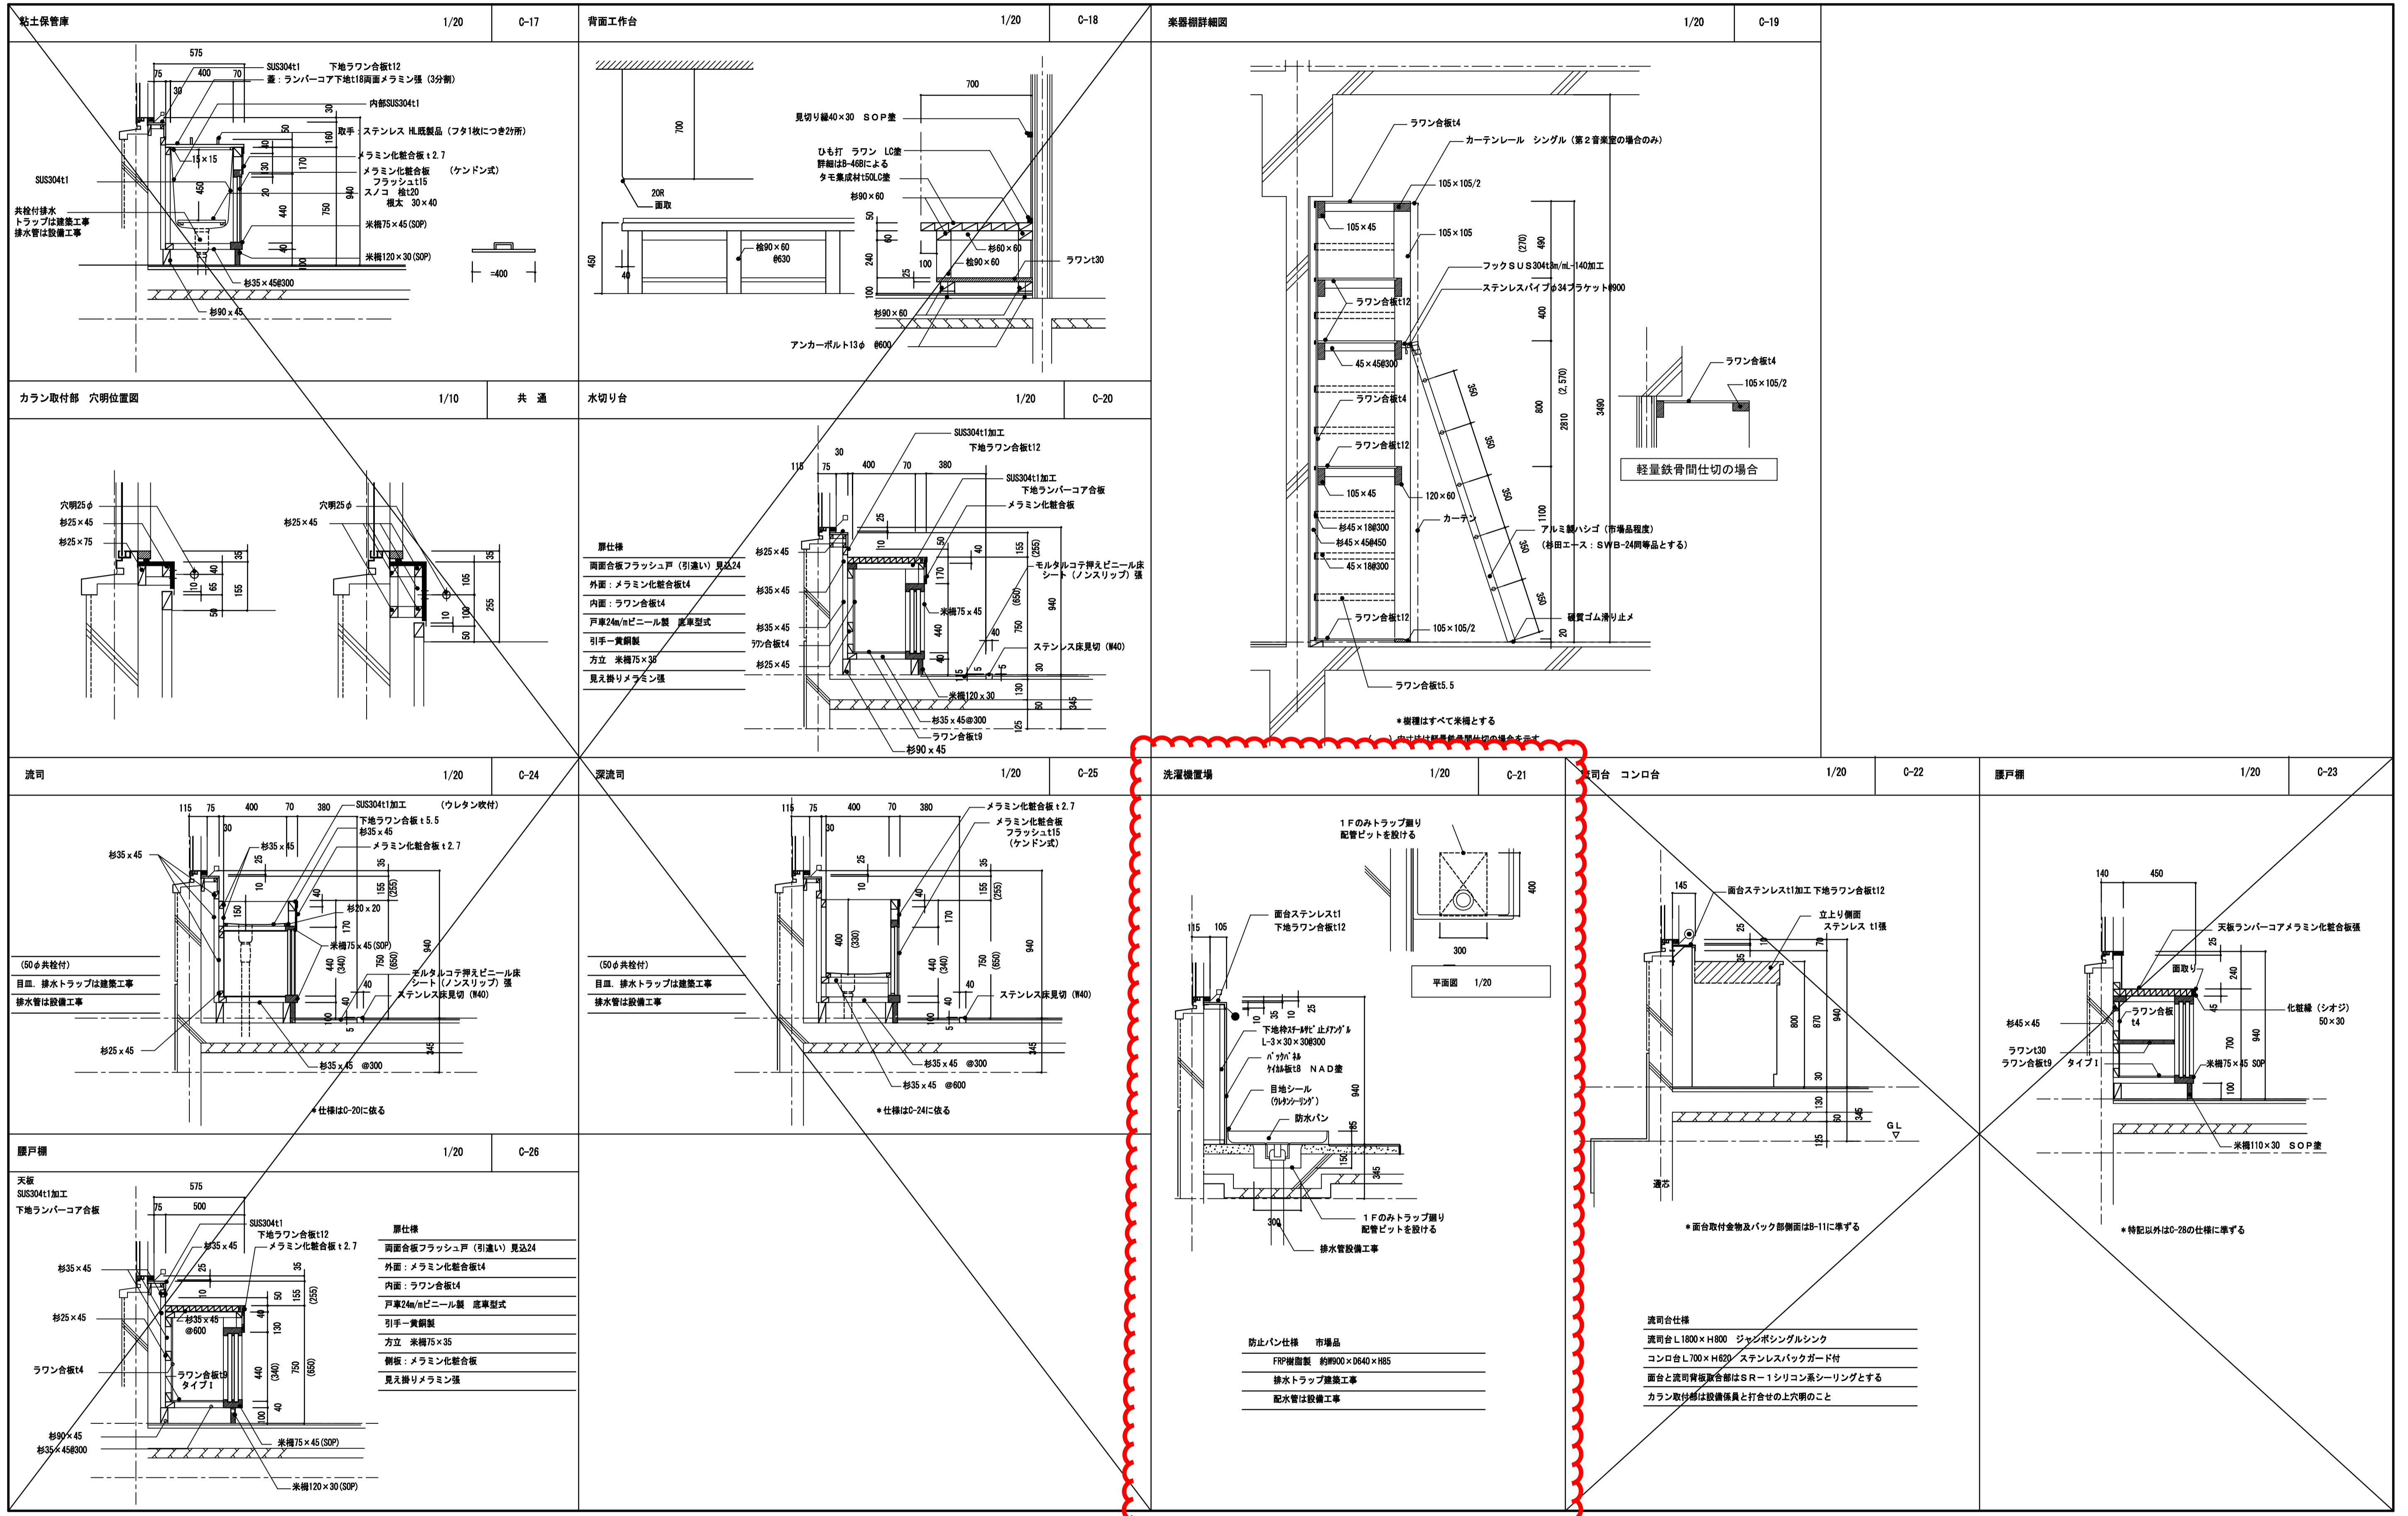

工事名称	小松小学校増築その他工事	平成28年度 第1回補正予算
図面名称	音楽室部分詳細図	1082
図面番号	82	82
大阪府都市整備局 公共建築部	株式会社 教育施設研究所 大阪事務所	82
企画設計課 (企画設計グループ)		317

修正後 (図面番号82)