


平成29年11月2日 公告

「生野区南部地区整備事業（A地区）生野東住宅13号館建設工事」

○設計図書等の一部に表記誤りがありました。再度ご確認ください。

修正箇所	誤	正
図面番号 301 図面名称：外構平面図 認定表示板(1)3ー口及び既存案内板の誤記修正	図面のとおり	図面のとおり
数量内訳書 (小明細表) No. 83 左官工事 名称欄 6行目	階段踊場床 防水モルタル鍍押え	階段踊場溝 防水モルタル鍍押え
数量内訳書 (小明細表) No. 176 宅地道路構成その他工事 摘要欄 4行目	W2740×D3750	L11400×D2300
数量内訳書 (小明細表) No. 176 宅地道路構成その他工事 摘要欄 5行目	W2740×D3750	L9000×D4360
数量内訳書 (小明細表) No. 176 宅地道路構成その他工事 摘要欄 7行目	W2740×D3750	L3220×D3205
数量内訳書 (小明細表) No. 176 宅地道路構成その他工事 摘要欄 8行目	W2740×D3750	L2450×D2792
数量内訳書 (小明細表) No. 176 宅地道路構成その他工事 摘要欄 9行目	W2740×D3750	L5600×D2200
数量内訳書 (小明細表) No. 176 宅地道路構成その他工事 摘要欄 10行目	W2740×D3750	L2350×D2200
数量内訳書 (小明細表) No. 176 宅地道路構成その他工事 摘要欄 11行目	W2740×D3750	L2565×D2180
数量内訳書 (小明細表) No. 176 宅地道路構成その他工事 摘要欄 13行目	W2740×D3750	L12000×D1980

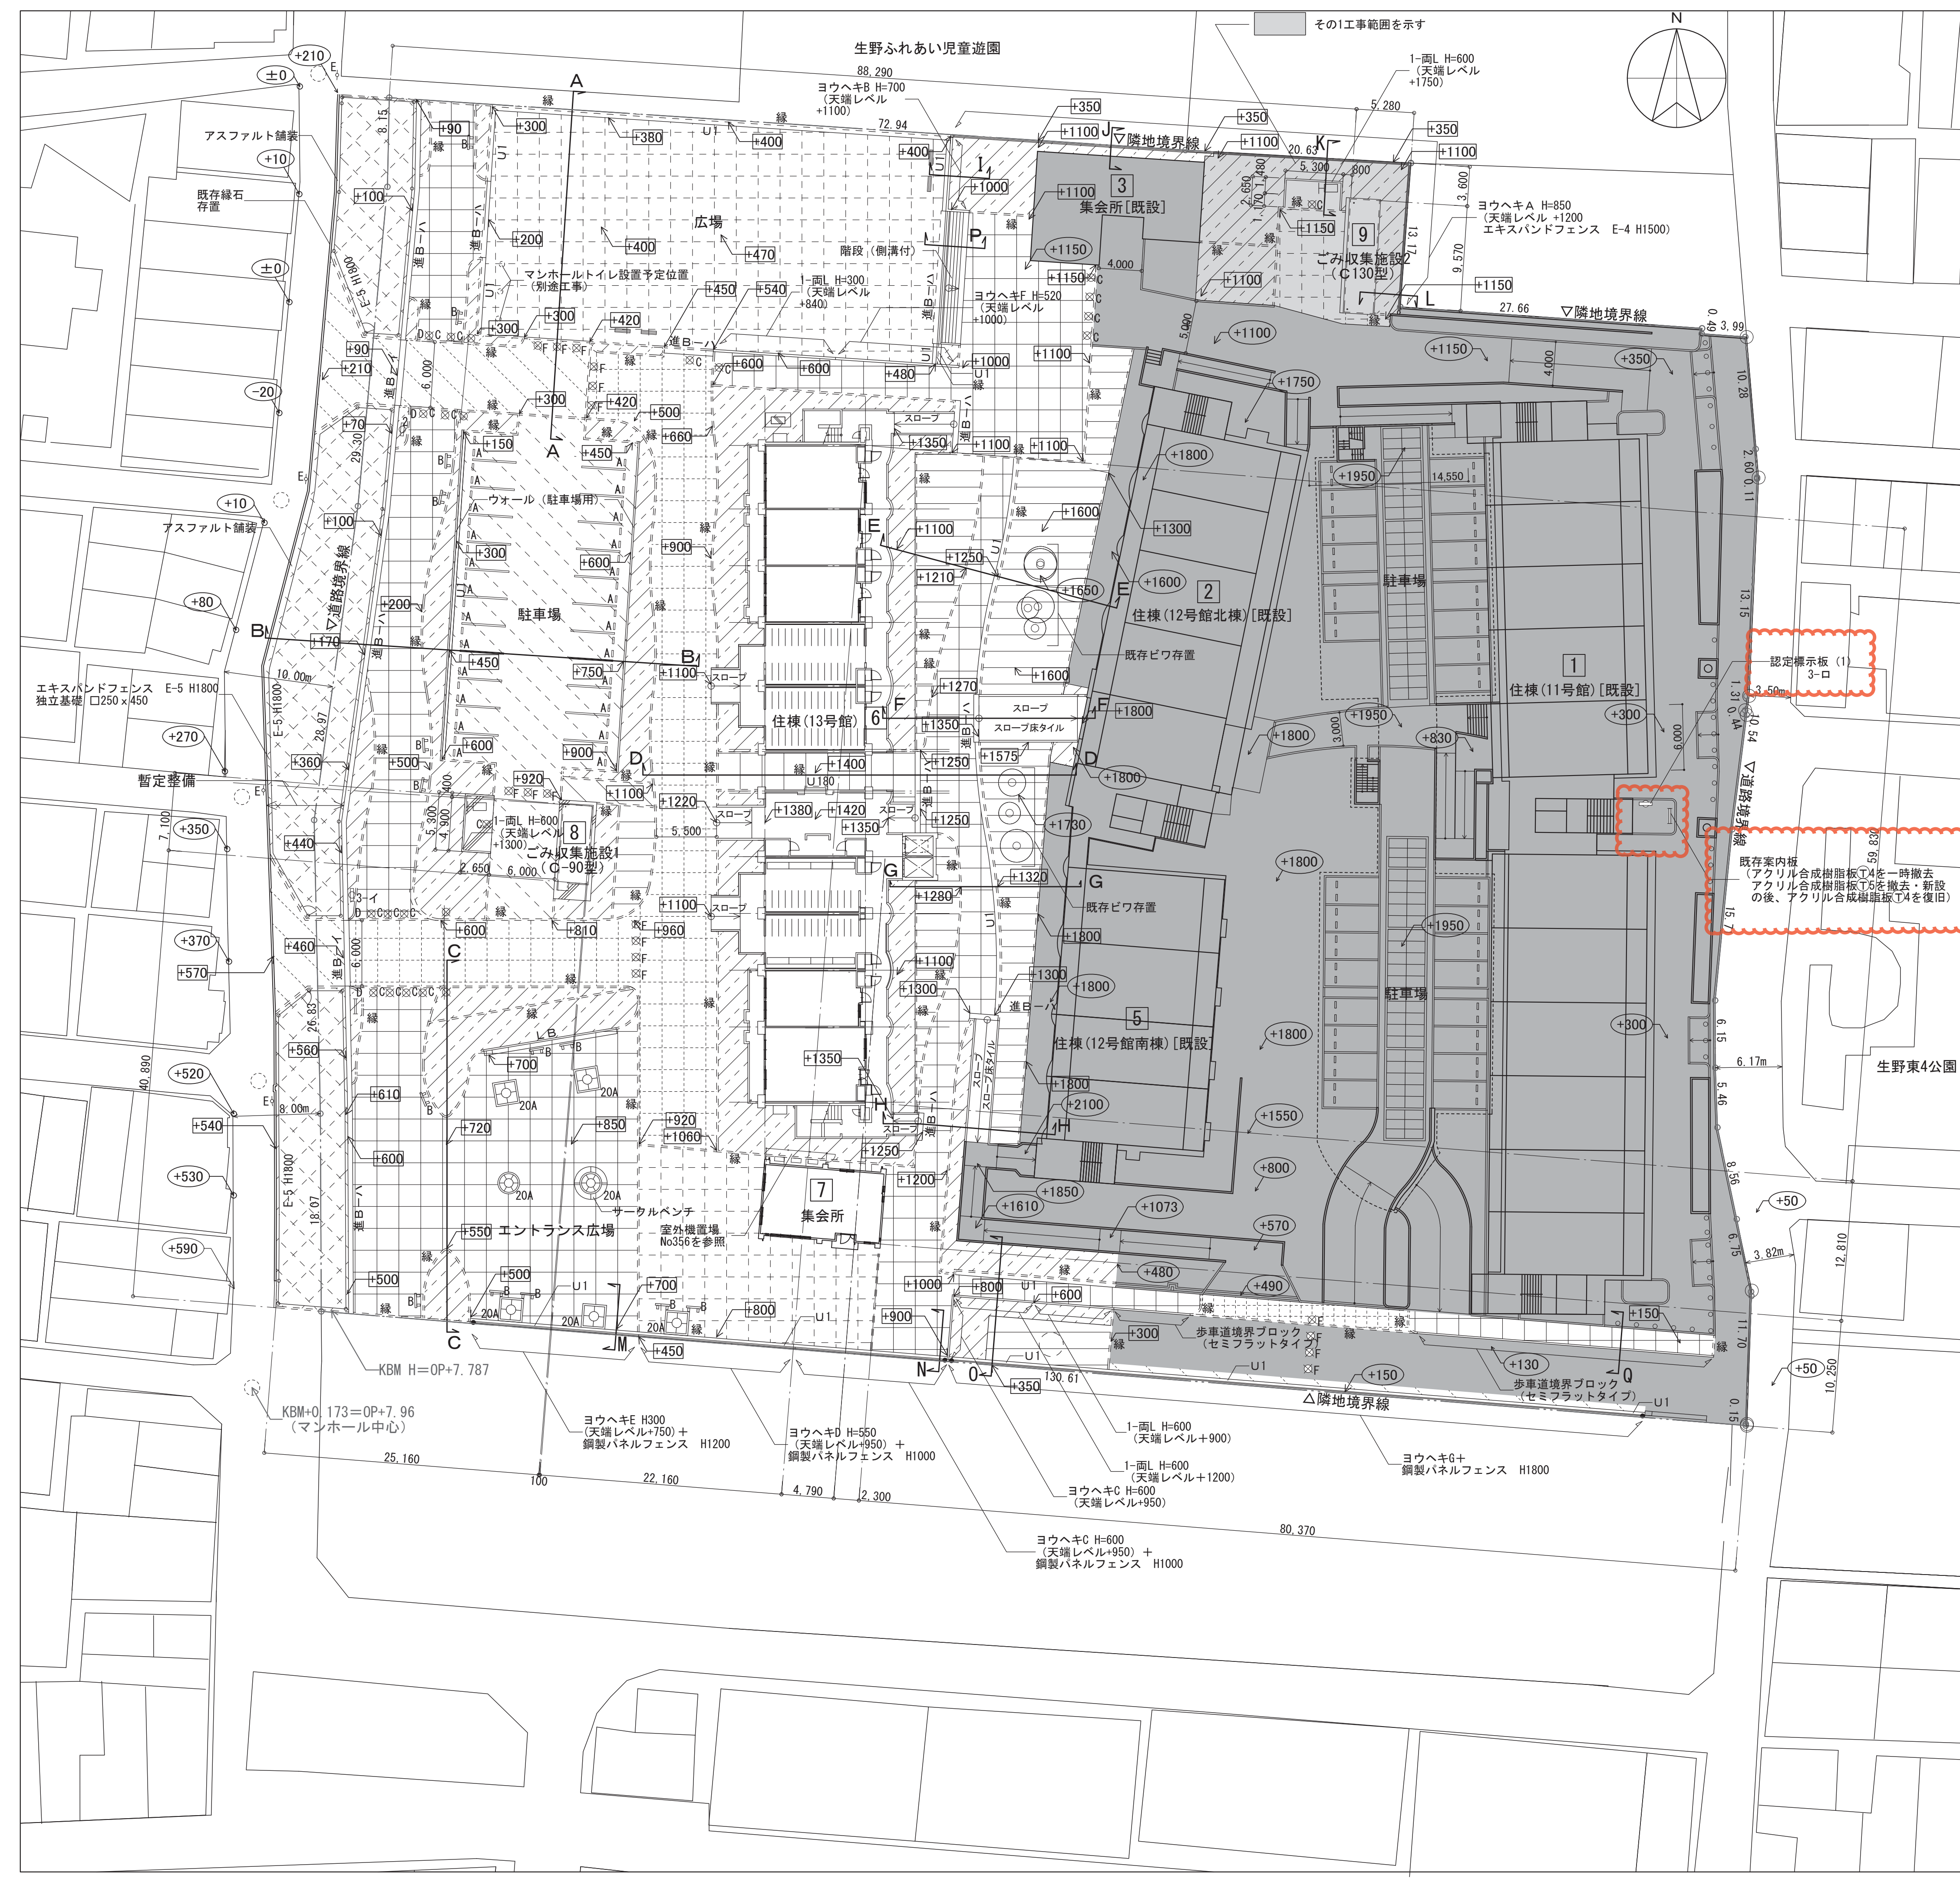

- 凡例**
- アスファルト舗装(歩) 屋外一般附帯詳細図(6)
 - アスファルト舗装(道) 屋外一般附帯詳細図(6)
 - 消防用アスファルト舗装 屋外一般附帯詳細図(7)
 - 透水性インターロッキング舗装(歩) 屋外一般附帯詳細図(6)
 - 透水性インターロッキング舗装(車) 屋外一般附帯詳細図(6)
 - 消防用インターロッキング舗装 屋外一般附帯詳細図(7)
 - 埋戻しのまま
 - 防草土舗装 屋外一般附帯詳細図(6)
 - 植込み 屋外一般附帯詳細図(6)
 - コンクリート舗装 屋外一般附帯詳細図(6)
 - 側溝蓋付出入口(消防車用) 屋外一般附帯詳細図(2)
 - 側溝蓋付出入口(歩行者用) 屋外一般附帯詳細図(2)
 - U型トラフ 屋外一般附帯詳細図(1)
 - 緑石ブロック 屋外一般附帯詳細図(1)
 - U型側溝 屋外一般附帯詳細図(1)
 - L型側溝 屋外一般附帯詳細図(1)
 - 角型植栽 屋外一般附帯詳細図(8)
 - 丸型植栽 屋外一般附帯詳細図(8)
 - ヨウヘキA~G 鉄筋コンクリート擁壁 外構詳細図2
 - 1-面 T L 打放しウォール 屋外一般附帯詳細図(11)
 - E-5 H=1800 エキスパンDFフェンス・フェンス扉 屋外一般附帯詳細図(13)
 - 鋼製パネルフェンス 外構詳細図3
 - ポンプ基礎及びメッシュフェンス 外構詳細図2
 - 車止め鎖 屋外一般附帯詳細図(17)
 - 車止め(A) 屋外一般附帯詳細図(17)
 - 車止め(C),(D),(F) 屋外一般附帯詳細図(17)
 - 標識(3) 屋外一般附帯詳細図(18)
 - 案内板 屋外一般附帯詳細図(18)
 - ベンチ(B) 外構詳細図2
 - かまどベンチ 外構詳細図3
 - 団地名称板(2) 屋外一般附帯詳細図(18)
 - 認定標示板(1) 屋外一般附帯詳細図(21)
 - 既存電柱
 - 公共下水道マンホール
 - xxx 現況レベル 水準測量時の基準点はKBM=OP+7.787=TP+6.487
(±0)=KBM-0.497=OP+7.29=TP+5.99
 - xxx 計画レベル 13号館 設計GLは ≤ 1100
$\leq 1100 = KBM + 0.603 = OP + 8.39 = TP + 7.09$
 - x.xx 敷地境界線(附則5項道路セットバック後) 数字は距離(m)
 - 西側道路境界線(附則5項道路セットバック前)
- ※セットバック部分の詳細は 敷地求積図1・敷地求積図2 参照

名称	生野区南部地区整備事業(A地区) 生野東住宅13号館建設工事	図面番号	No. 301 (000枚の内)
図面名称	外構平面図	製図	平成29年3月
縮尺	1/600(A3) 1/300(標準表示)	図面番号	No. 301 (000枚の内)
大阪府都市整備局 住宅部建設課 (建設設計グループ)	株式会社 徳岡設計 TOKIOKA SEKKEI LTD.		



凡例

- アスファルト舗装(歩) 屋外一般附帯詳細図(6)
- アスファルト舗装(道) 屋外一般附帯詳細図(6)
- 消防用アスファルト舗装 屋外一般附帯詳細図(7)
- 透水性インターロッキング舗装(歩) 屋外一般附帯詳細図(6)
- 透水性インターロッキング舗装(車) 屋外一般附帯詳細図(6)
- 消防用インターロッキング舗装 屋外一般附帯詳細図(7)
- 埋戻しのまま
- 防草土舗装 屋外一般附帯詳細図(6)
- 植込み 屋外一般附帯詳細図(6)
- コンクリート舗装 屋外一般附帯詳細図(6)

- 側溝蓋付進入口(消防車用) 屋外一般附帯詳細図(2)
- 側溝蓋付進入口(歩行者用) 屋外一般附帯詳細図(2)
- U型トラフ 屋外一般附帯詳細図(1)
- 緑石ブロック 屋外一般附帯詳細図(1)
- U型側溝 屋外一般附帯詳細図(1)
- L型側溝 屋外一般附帯詳細図(1)
- 角型植栽 屋外一般附帯詳細図(8)
- 丸型植栽 屋外一般附帯詳細図(8)

- ヨウヘキA~G 鉄筋コンクリート擁壁 外構詳細図2
- 1-面 T L 打放しウォール 屋外一般附帯詳細図(11)
- E-5 H=1800 エキスパンDFフェンス・フェンス扉 屋外一般附帯詳細図(13)
- H=1200 鋼製パネルフェンス 外構詳細図3
- ボン基礎及びメッシュフェンス 外構詳細図2
- 車止め鎖 屋外一般附帯詳細図(17)
- 車止め(A) 屋外一般附帯詳細図(17)
- 車止め(C),(D),(F) 屋外一般附帯詳細図(17)
- 標識(3) 屋外一般附帯詳細図(18)
- 案内板 屋外一般附帯詳細図(18)
- ベンチ(B) 外構詳細図2
- かまどベンチ 外構詳細図3
- 団地名標板(2) 屋外一般附帯詳細図(18)
- 認定標示板(1) 屋外一般附帯詳細図(21)
- 既存電柱
- 公共下水道マンホール

- 現況レベル 水準測量時の基準点はKBM=OP+7.787=TP+6.487
(±0)=KBM-0.497=OP+7.29=TP+5.99
- 計画レベル 13号館 設計GLは ≤ 1100
$\leq 1100 = KBM + 0.603 = OP + 8.39 = TP + 7.09$
- 敷地境界線(附則5項道路セットバック後) 数字は距離(m)
- 西側道路境界線(附則5項道路セットバック前)

名称	生野区南部地区整備事業(A地区) 生野東住宅13号館建設工事	図面番号	No. 301 (000枚の内)
図面名称	外構平面図	製図	平成29年3月
縮尺	1/600(A3) 1/300(標準表示)	図面番号	No. 301 (000枚の内)
大阪府都市整備局 住宅部建設課 (建設設計グループ)		株式会社 徳岡設計 TOKIOKA SEKKEI LTD.	

記号	名 称	摘 要	員 数	単 位	単 価	金 額	備 考
	廊下、バルコニー 溝 防水モルタル鍍押え	A-61 T-20~45 TW-115	738	m			
	廊下、バルコニー 溝 防水モルタル鍍押え	A-61 T20~45 TW-115 曲部	208	m			
	廊下、バルコニートレイン 溝	A-44, 49 T-20~45 TW-315	431	m			
	防水モルタル鍍押え						
	階段 踊場床 防水モルタル鍍押え	A-61 T-20~45 TW-115	733	m			
	階段 段型溝 防水モルタル鍍押え	A-61 T-20~45 TW-115	591	m			
	建具回り 外部詰めモルタル	防水剤入り	2,690	m			
	コンクリート打放面補修	A種 RC面 壁	220	m ²			
	コンクリート打放面補修	A種 RC面 壁 曲面	129	m ²			

記号	名 称	摘 要	員 数	単 位	単 価	金 額	備 考
	廊下、バルコニー 溝 防水モルタル鍍押え	A-61 T-20~45 TW-115	738	m			
	廊下、バルコニー 溝 防水モルタル鍍押え	A-61 T20~45 TW-115 曲部	208	m			
	廊下、バルコニードレイン 溝	A-44, 49 T-20~45 TW-315	431	m			
	防水モルタル鍍押え						
	階段 踊場溝 防水モルタル鍍押え	A-61 T-20~45 TW-115	733	m			
	階段 段型溝 防水モルタル鍍押え	A-61 T-20~45 TW-115	591	m			
	建具回り 外部詰めモルタル	防水剤入り	2,690	m			
	コンクリート打放面補修	A種 RC面 壁	220	m ²			
	コンクリート打放面補修	A種 RC面 壁	129	m ²			
		曲面					

記号	名 称	摘 要	員 数	単 位	単 価	金 額	備 考
	室外機基礎	900x400x200	3	ヶ所			
	ポンプ基礎	620x1260x200	1	ヶ所			
	12号館南西側スロープ	W2740×D3750	1	ヶ所			
	12号館ヒロテイスロープ	W2740×D3750	1	ヶ所			
	13号館玄関ホールスロープ	W2740×D3750	1	ヶ所			
	13号館EV棟横スロープ	W2740×D3750	1	ヶ所			
	13号館屋外階段①スロープ	W2740×D3750	1	ヶ所			
	13号館屋外階段②スロープ	W2740×D3750	1	ヶ所			
	13号館駐輪場スロープ	W2740×D3750	2	ヶ所			
	広場 階段(側溝付)	W2740×D3750	1	ヶ所			
	ベンチB	W1800xD435xH580	14	ヶ所			
	かまどベンチ	W1400xD320xH420	4	ヶ所			
	サークルベンチ	φ3000xH400	1	ヶ所			

記号	名 称	摘 要	員 数	単 位	単 価	金 額	備 考
	室外機基礎	900x400x200	3	ヶ所			
	ポンプ基礎	620x1260x200	1	ヶ所			
	12号館南西側スロープ	L11400×D2300	1	ヶ所			
	12号館ビロテイスロープ	L9000×D4360	1	ヶ所			
	13号館玄関ホールスロープ	L3220×D3205	1	ヶ所			
	13号館EV棟横スロープ	L2450×D2792	1	ヶ所			
	13号館屋外階段①スロープ	L5600×D2200	1	ヶ所			
	13号館屋外階段②スロープ	L2350×D2200	1	ヶ所			
	13号館駐輪場スロープ	L2565×D2180	2	ヶ所			
	広場 階段(側溝付)	L12000×D1980	1	ヶ所			
	ベンチB	W1800xD435xH580	14	ヶ所			
	かまどベンチ	W1400xD320xH420	4	ヶ所			
	サークルベンチ	φ 3000xH400	1	ヶ所			