

令和元年8月19日 公告



「上新庄住宅4・10・11号館解体撤去工事」

○設計図書の一部に表記誤りがありました。再度ご確認ください。


修正箇所	誤	正
図面番号008 工事完了図 凡例の誤記修正	パネルゲート(W6300×H4500)	パネルゲート(W5400×H4500)

○数量内訳書の一部に表記誤りがありました。再度ご確認ください。

修正箇所	誤	正
細目別内訳 45 鋼板塀設置工事 4号館 名称欄 8行目	工事用進入ゲート(リース)	工事用進入ゲート

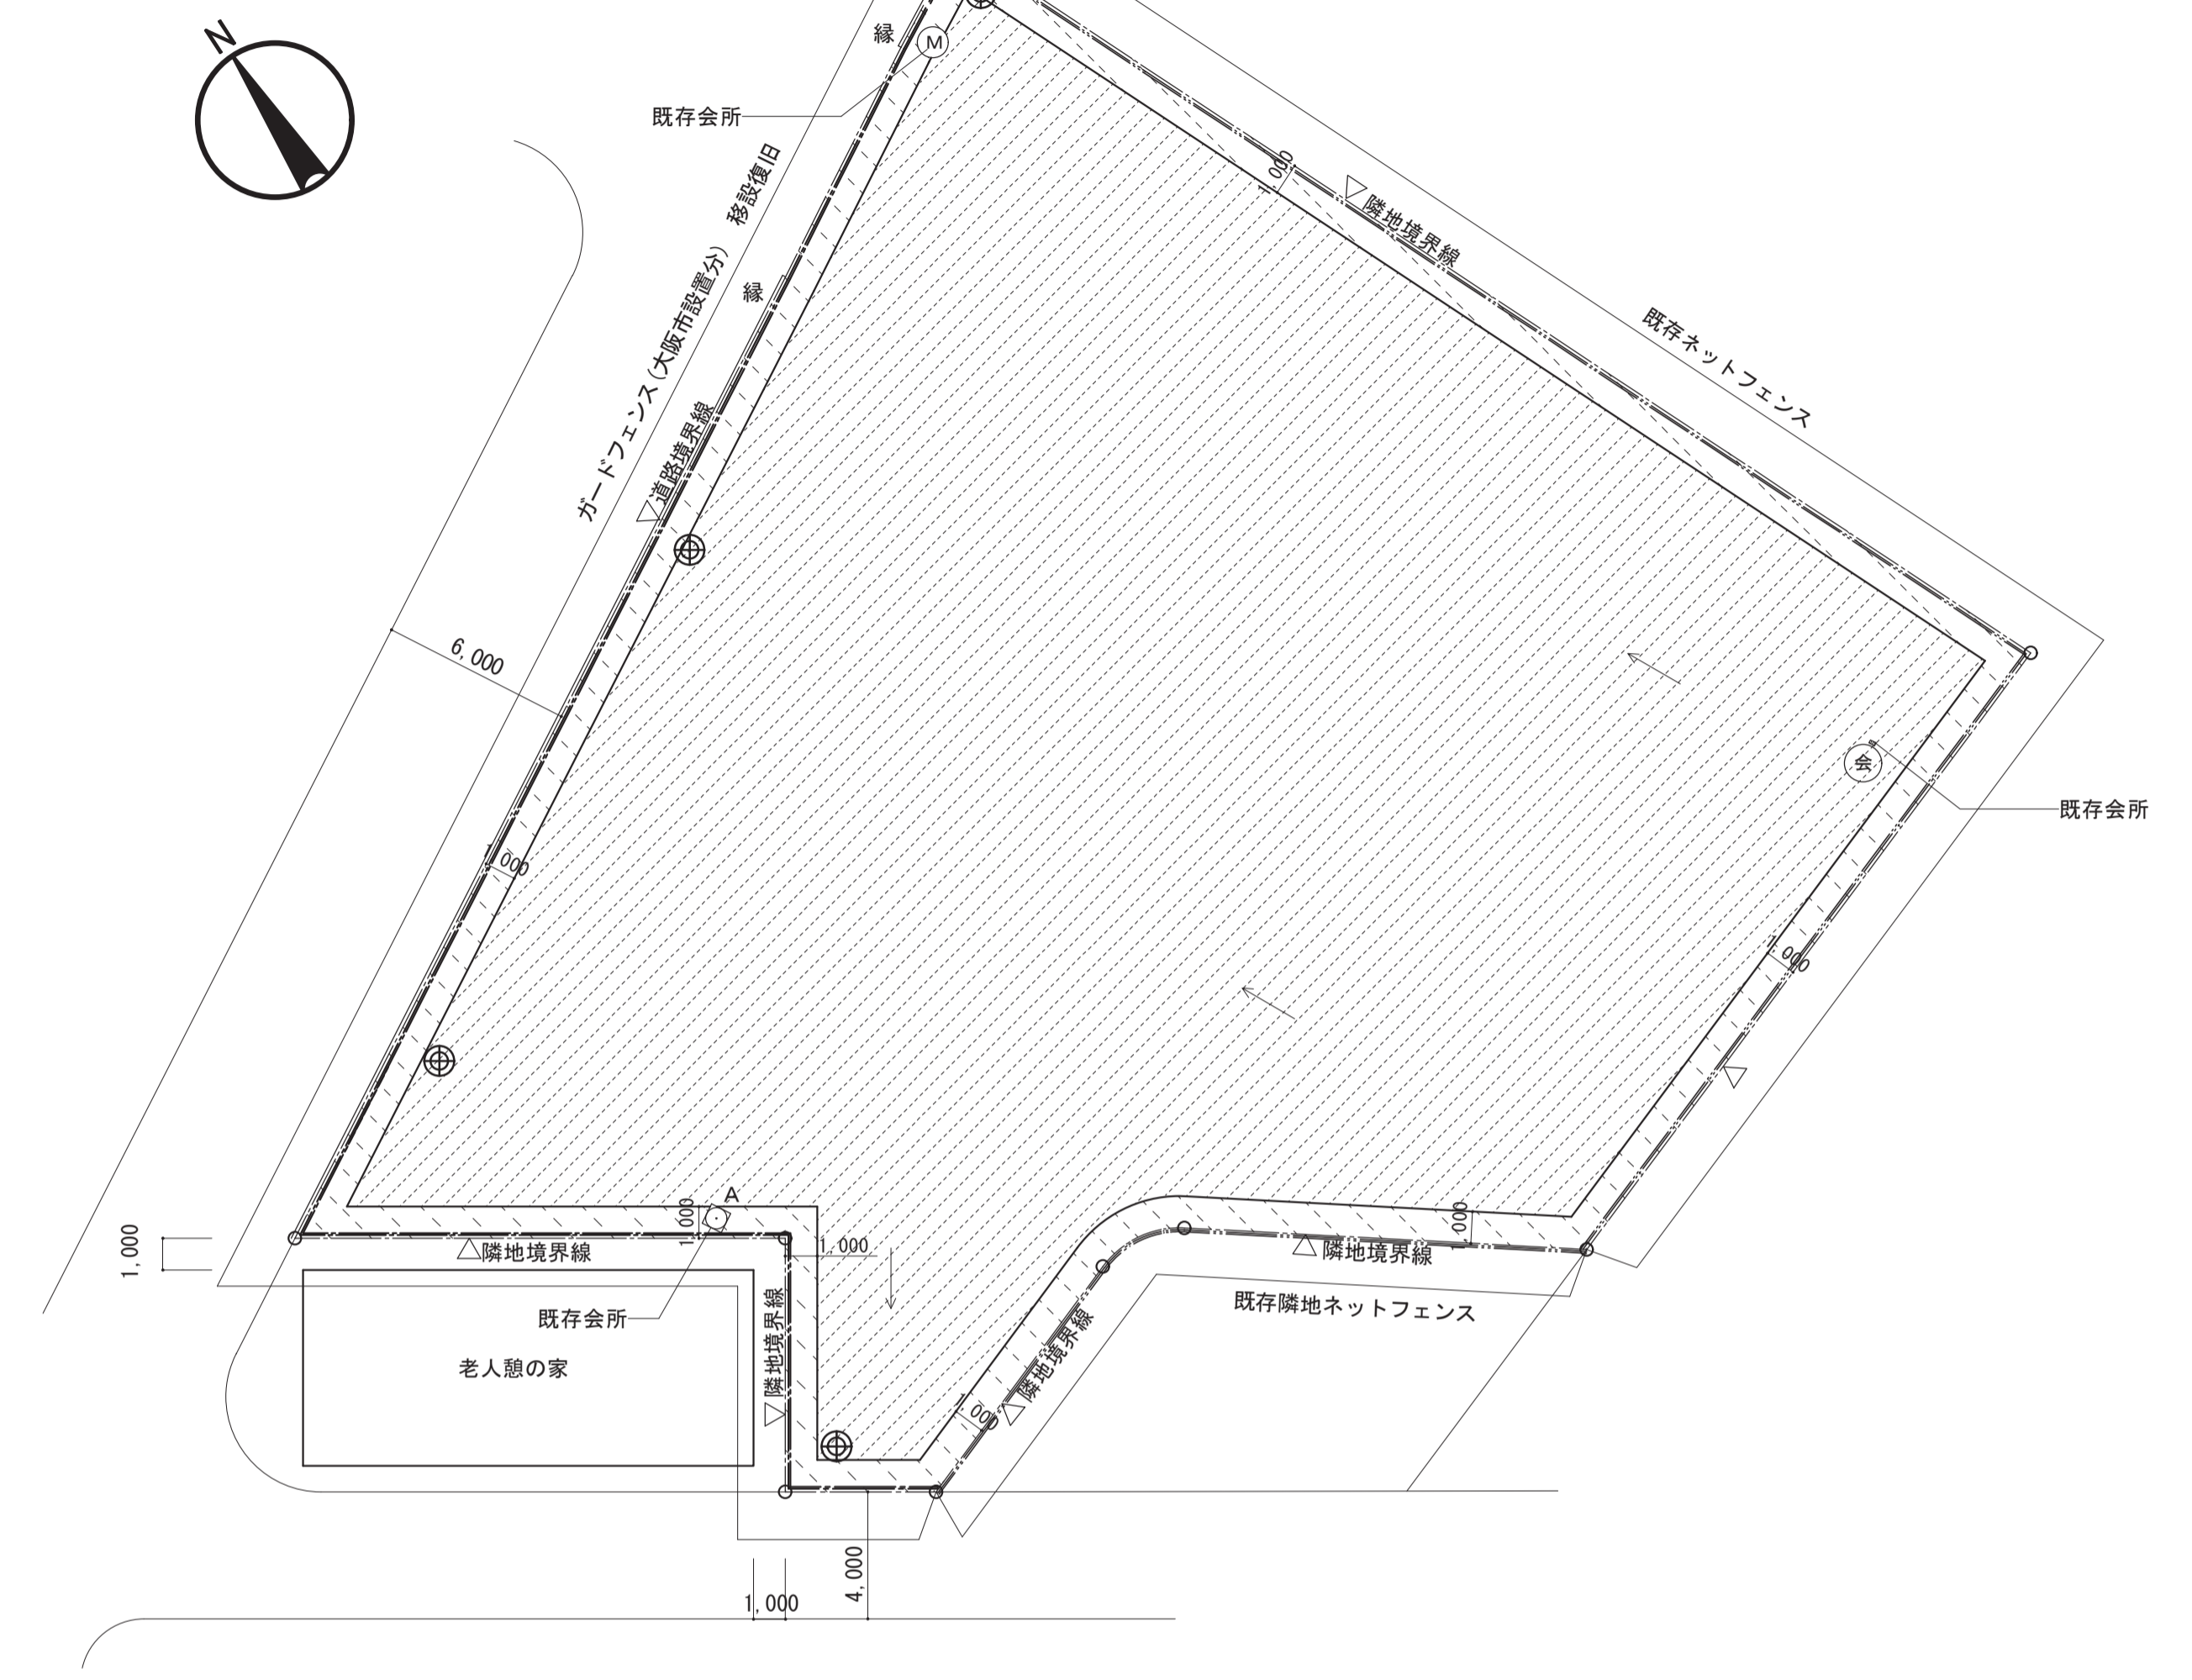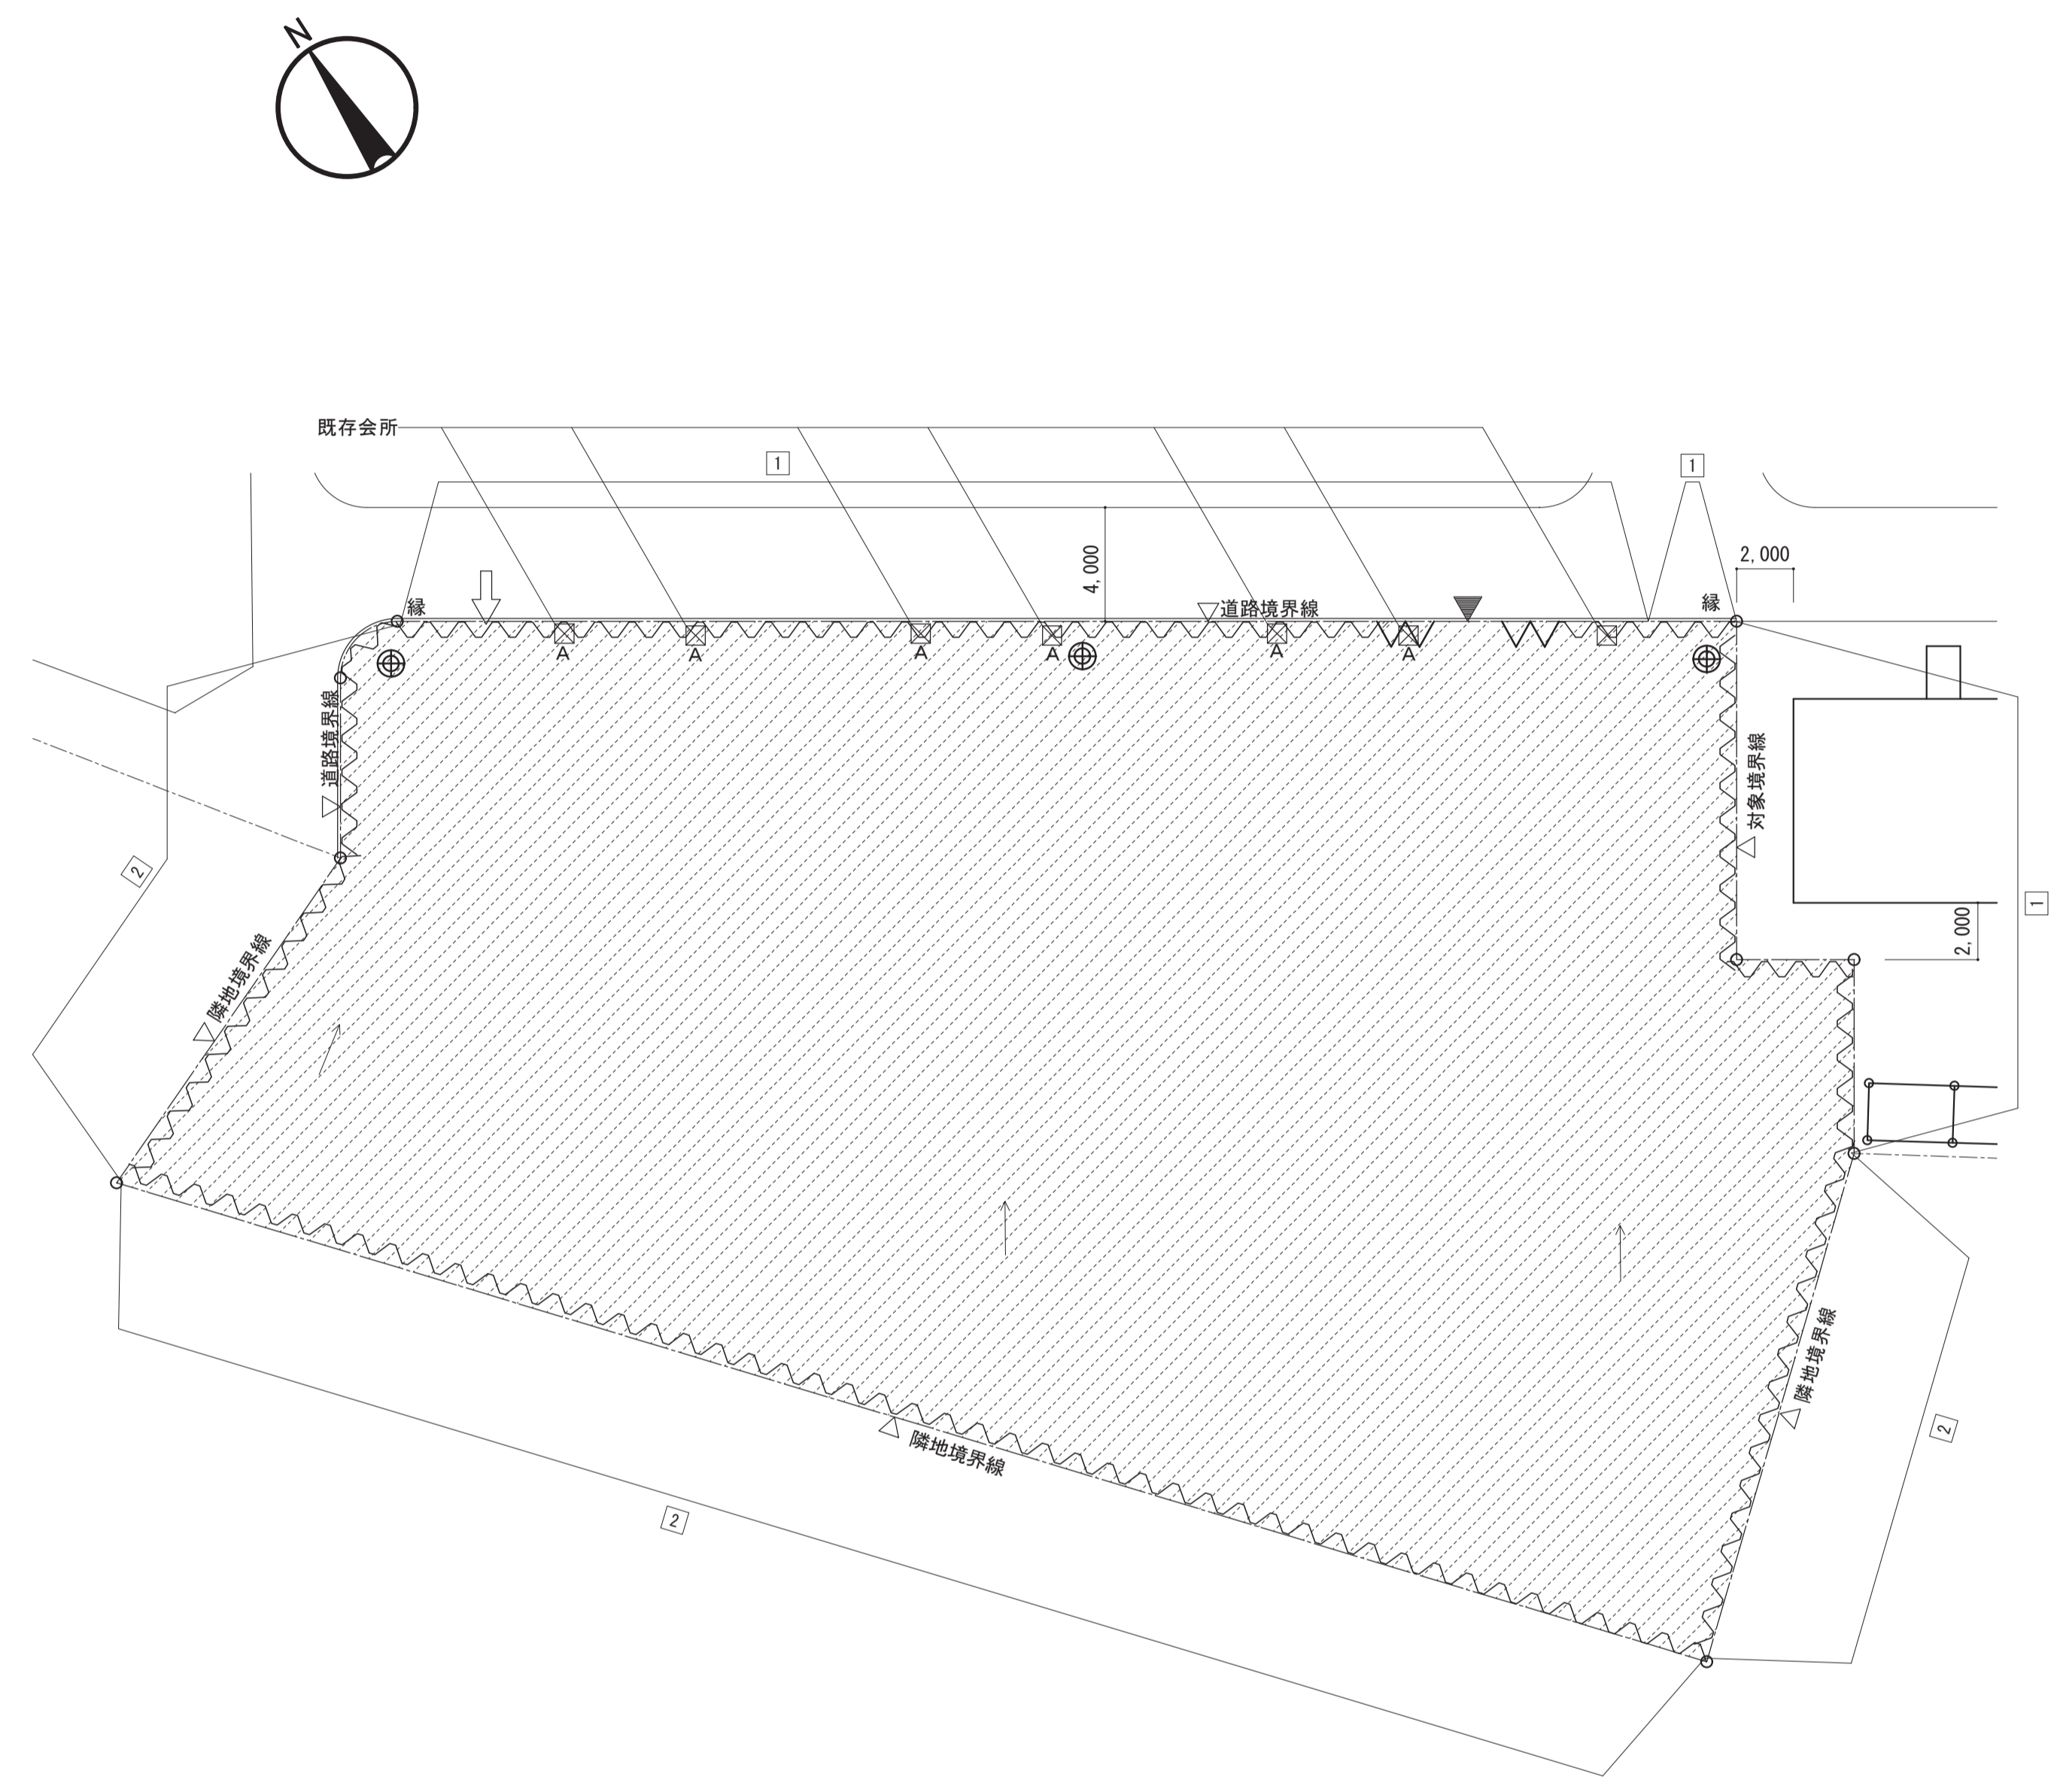

新設 アスファルト舗装詳細図

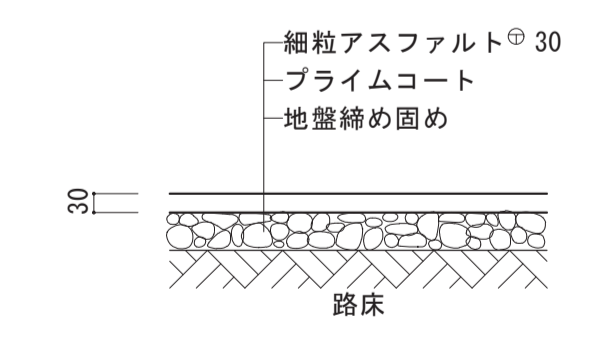



凡例

記号	名称	記号	名称	記号	名称
	撤去後、地均し範囲を示す		鋼板堀 H=3,000 鋼板仕様		パネルゲート (W6300×H4500)
	アスファルト舗装		鋼板堀 H=3,000 透明板仕様		マンホール 650×650 (コンクリート製蓋)
			防犯灯		緑石
			くぐり戸		雨水樹 A 400×400 (コンクリート製蓋)
			ガードフェンス (大阪市設置分)		既存ネットフェンス


備考

鋼板堀概要
 ・耐風上十分な強度を保つように施工し、控え設置に障害となる部分はシート養生の上先行解体を行うこと。
 ・本工事において、くぐり戸 (W900×H1500) 1箇所設置すること。尚、位置等については監督職員と協議のこと。

名称	上新庄4・10・11号館解体撤去工事	原寸図欄付
図面名称	工事完了図	A.1
縮尺	1:200	製図 平成31年 月2
		図面番号 No.008 (066枚の内)
大阪市都市整備局 住宅部建設課 (建設設計グループ)		株式会社 匠建設

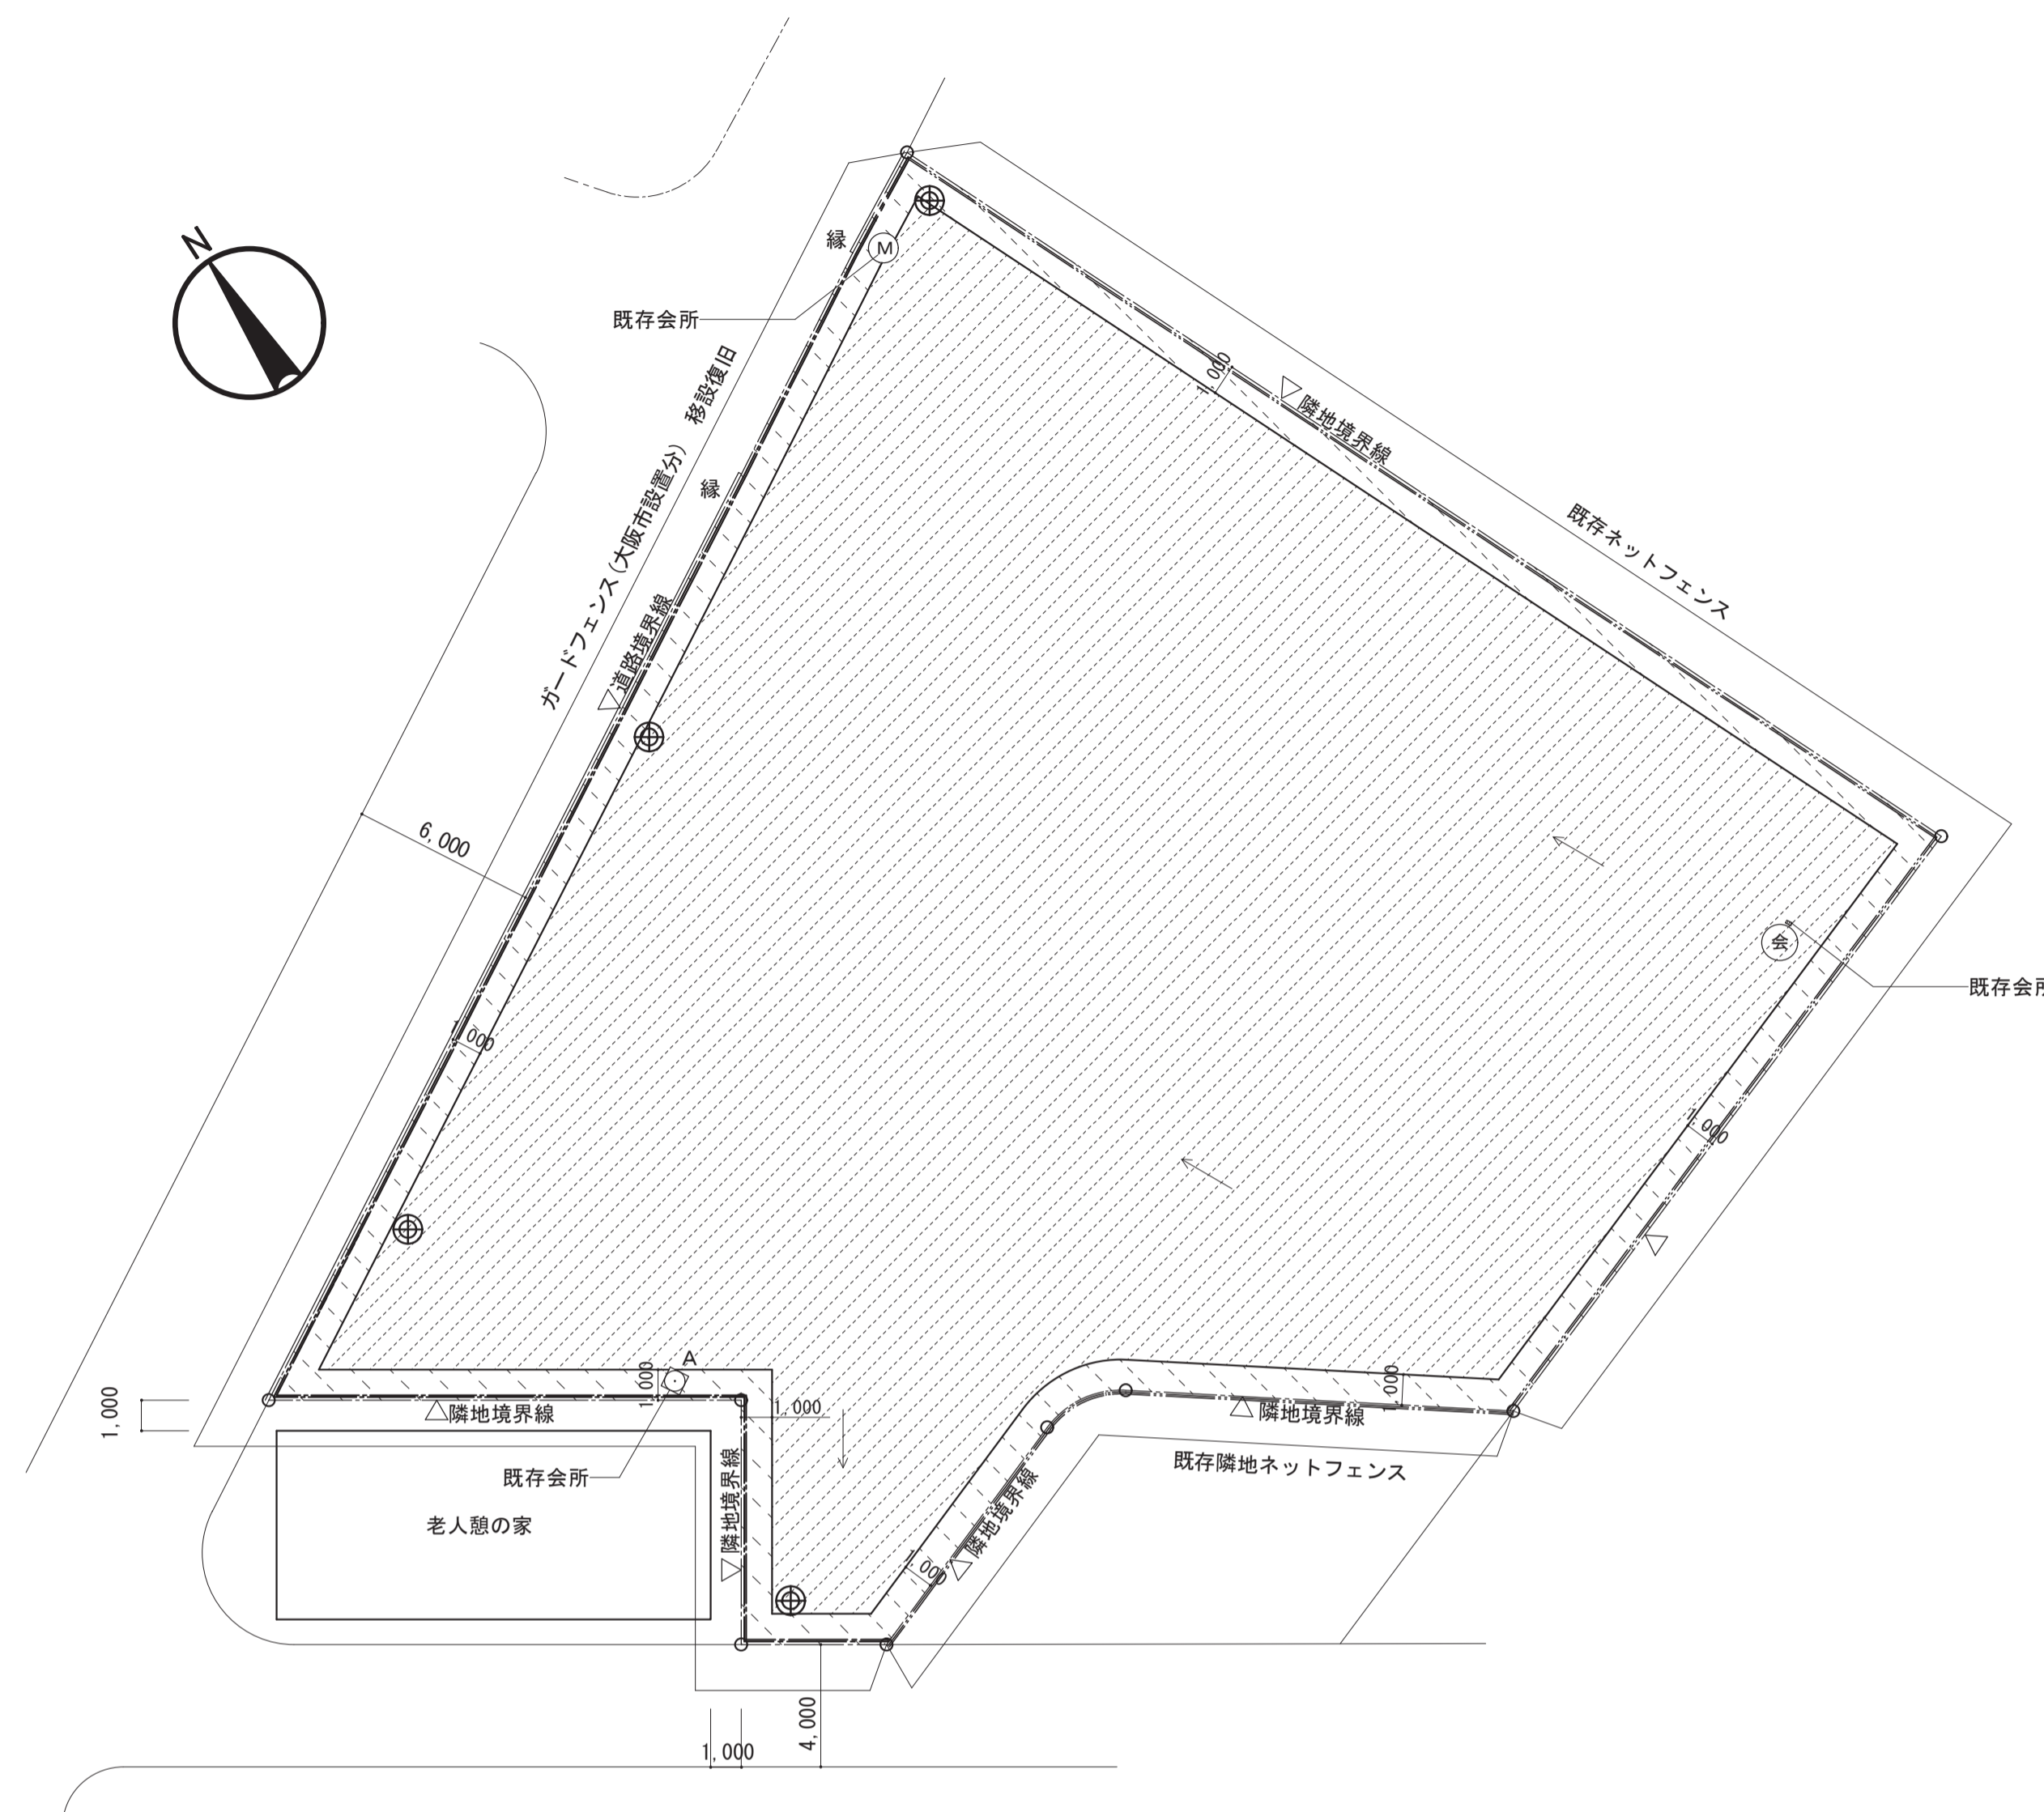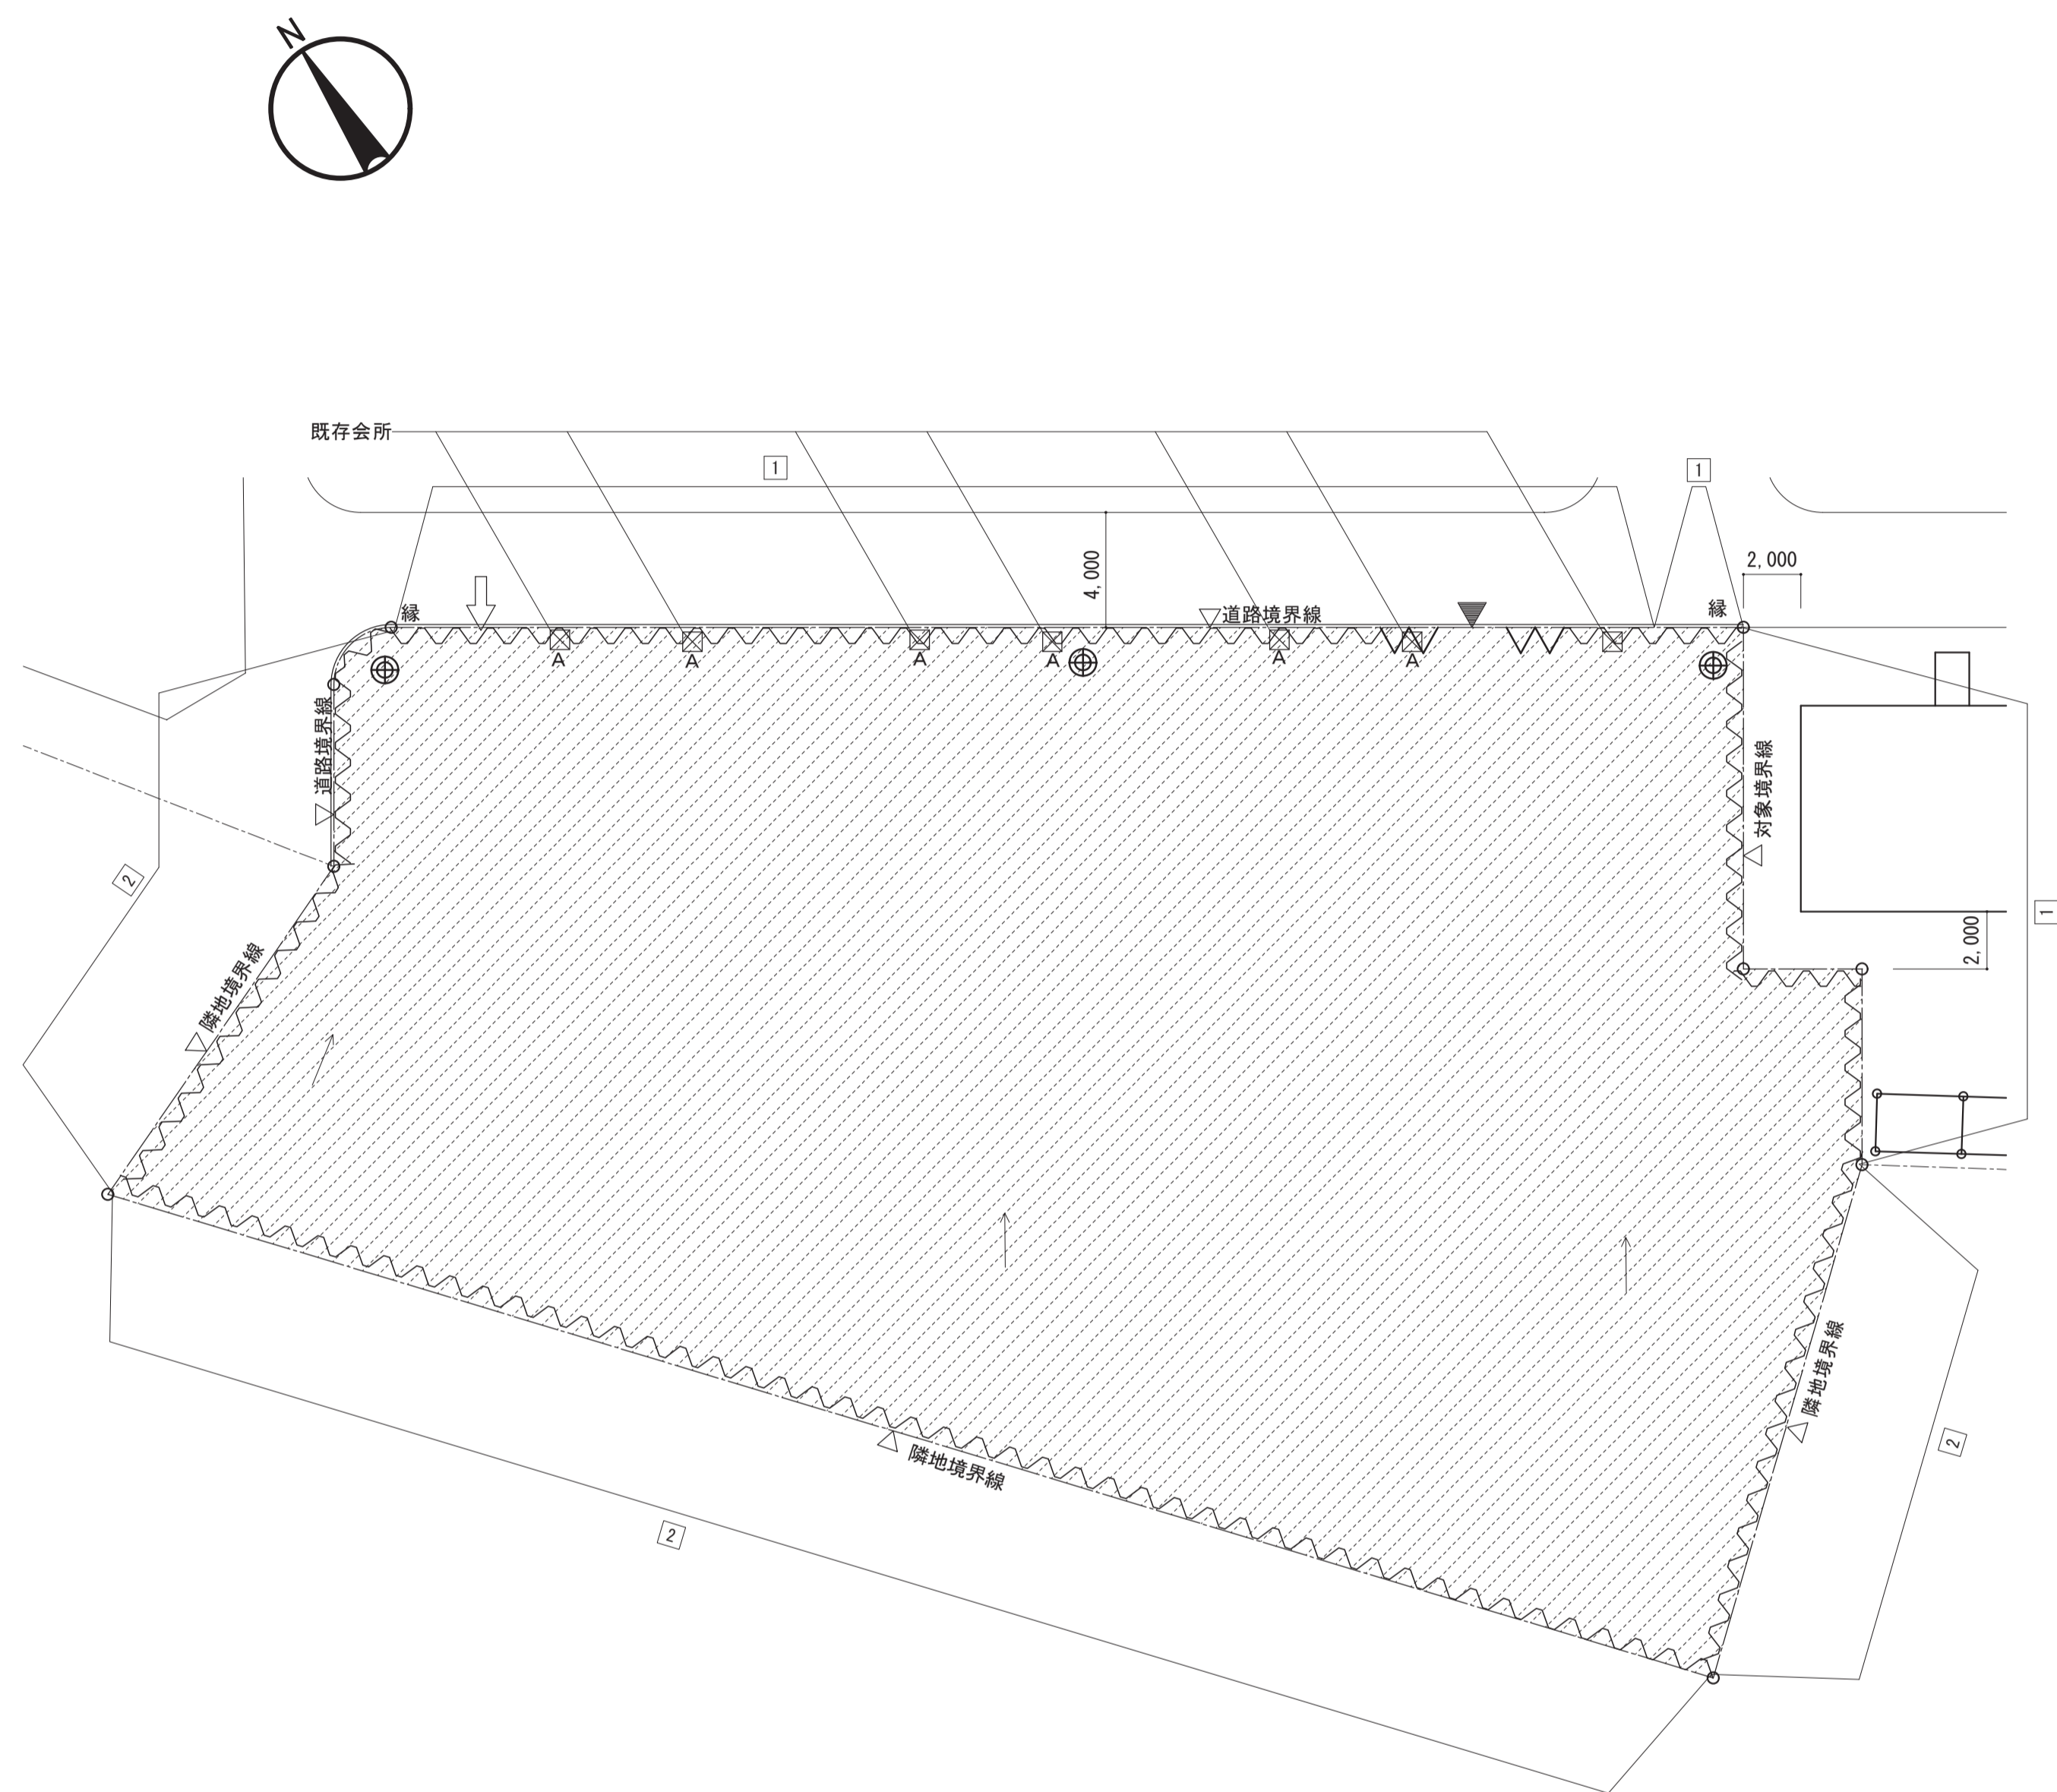

新設 アスファルト舗装詳細図

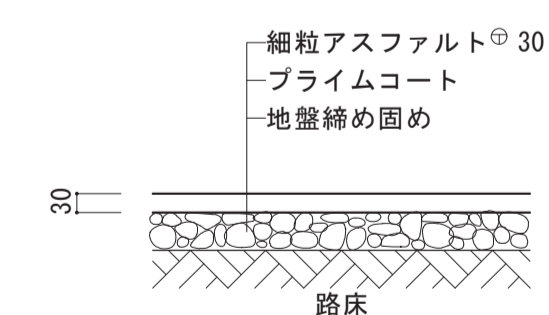

凡例

記号	名称	記号	名称	記号	名称
	撤去後、地均し範囲を示す		鋼板堀 H=3,000 鋼板仕様		パネルゲート (W5400×H4500)
	アスファルト舗装		鋼板堀 H=3,000 透明板仕様		マンホール 650×650 (コンクリート製蓋)
			防犯灯		緑石
			くぐり戸		雨水樹 A 400×400 (コンクリート製蓋)
			ガードフェンス (大阪市設置分)		既存ネットフェンス

備考

- 鋼板堀概要
- ・耐風上十分な強度を保つように施工し、控え設置に障害となる部分はシート養生の上先行解体を行うこと。
 - ・本工事において、くぐり戸 (W900×H1500) 1箇所設置すること。尚、位置等については監督職員と協議のこと。

名称	上新庄4・10・11号館解体撤去工事	原寸図欄付
図面名称	工事完了図	A.1
縮尺	1:200	製図 平成31年 月2
		図面番号 No.008 (066枚の内)
大阪市都市整備局 住宅部建設課 (建設設計グループ)		株式会社 匠 建設 計

