

令和2年5月22日 公告
「高松住宅1号館建設工事」

○設計図書の一部に表記誤りがありました。再度ご確認ください。

修正箇所	誤	正
図面番号109 住戸内集会所 仕上表 誤記修正	Mo押の上 ビニル床シート(ア)2.8貼	ビニル床シート(ア)2.8貼
図面番号111 住戸内集会所 矩計詳細図(1) 誤記修正	(集会室) 床:合板フロア(ア)12貼(仕上まで軽量コンクリート嵩上げ)	(集会室) 床:合板フロア(ア)12貼

○数量内訳書の一部に表記誤りがありました。再度ご確認ください。

修正箇所	誤	正
その1工事細目別内訳 17 解体撤去工事 住棟撤去工事 1号館 摘要欄 3行目	外壁・天井・階段室等 撤去(袋詰め共) 積込・運搬共	外壁7,551㎡ 天井裏629㎡ 階段室 壁等1,512㎡ 撤去(袋詰め共)
その1工事細目別内訳 17 解体撤去工事 住棟撤去工事 1号館 摘要欄 4行目		積込・運搬共

集会室内仕上表




Main table with columns for room type (玄関, 廊下, 集会室, 物入, 湯沸室, 便所A, 便所B, 手洗場, MB, PS), floor (床), wall (壁), ceiling (天井), and notes (備考). Includes material specifications like tiles, vinyl, and paneling.

Legend table for symbols and materials. Columns include symbols (吹付符号, シーリング), material names (モルタル塗金コテ押, 石膏ボード, etc.), and other details like manufacturer and specifications.




集会室内仕上表

Main table with columns for room type (玄関, 廊下, 集会室, etc.), floor (床), wall (壁), ceiling (天井), and notes (備考). Includes specific material and finish details for each room.

Legend table for symbols and materials. Columns include symbols (e.g., circles with lines), material names (e.g., M o, P B, L G S), and descriptions (e.g., モルタル塗金コテ押, パーティクルボード).

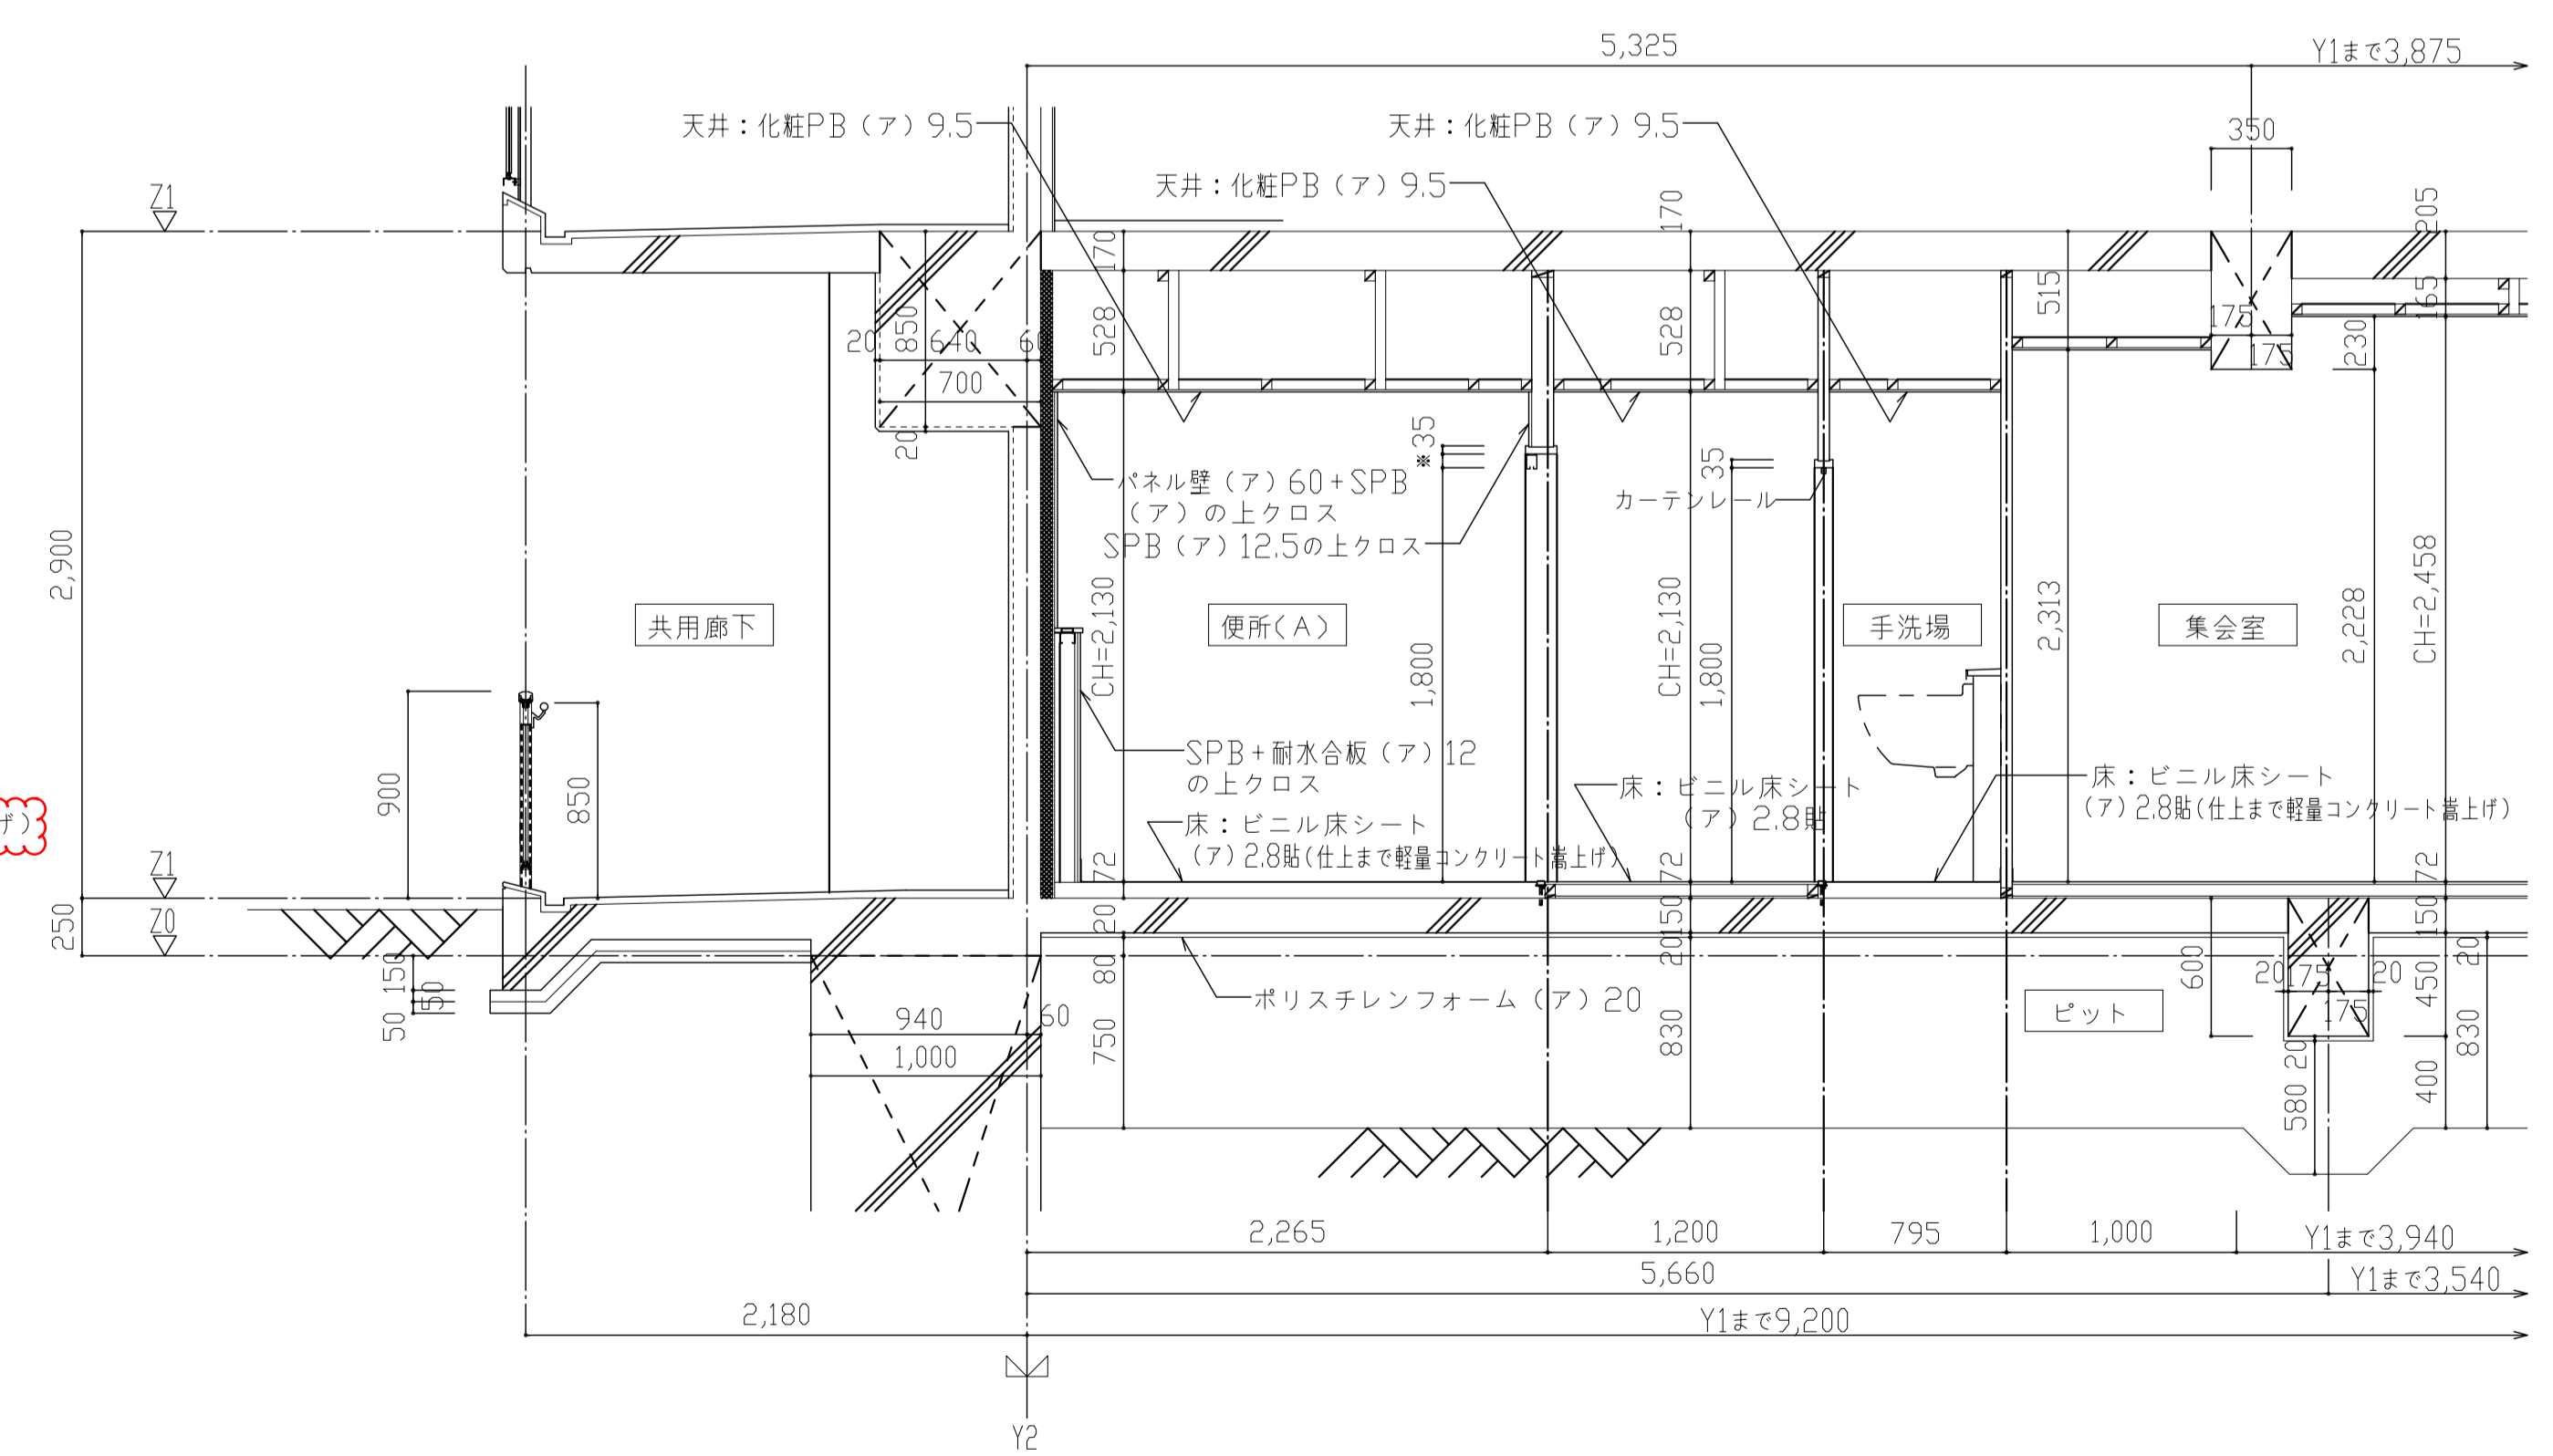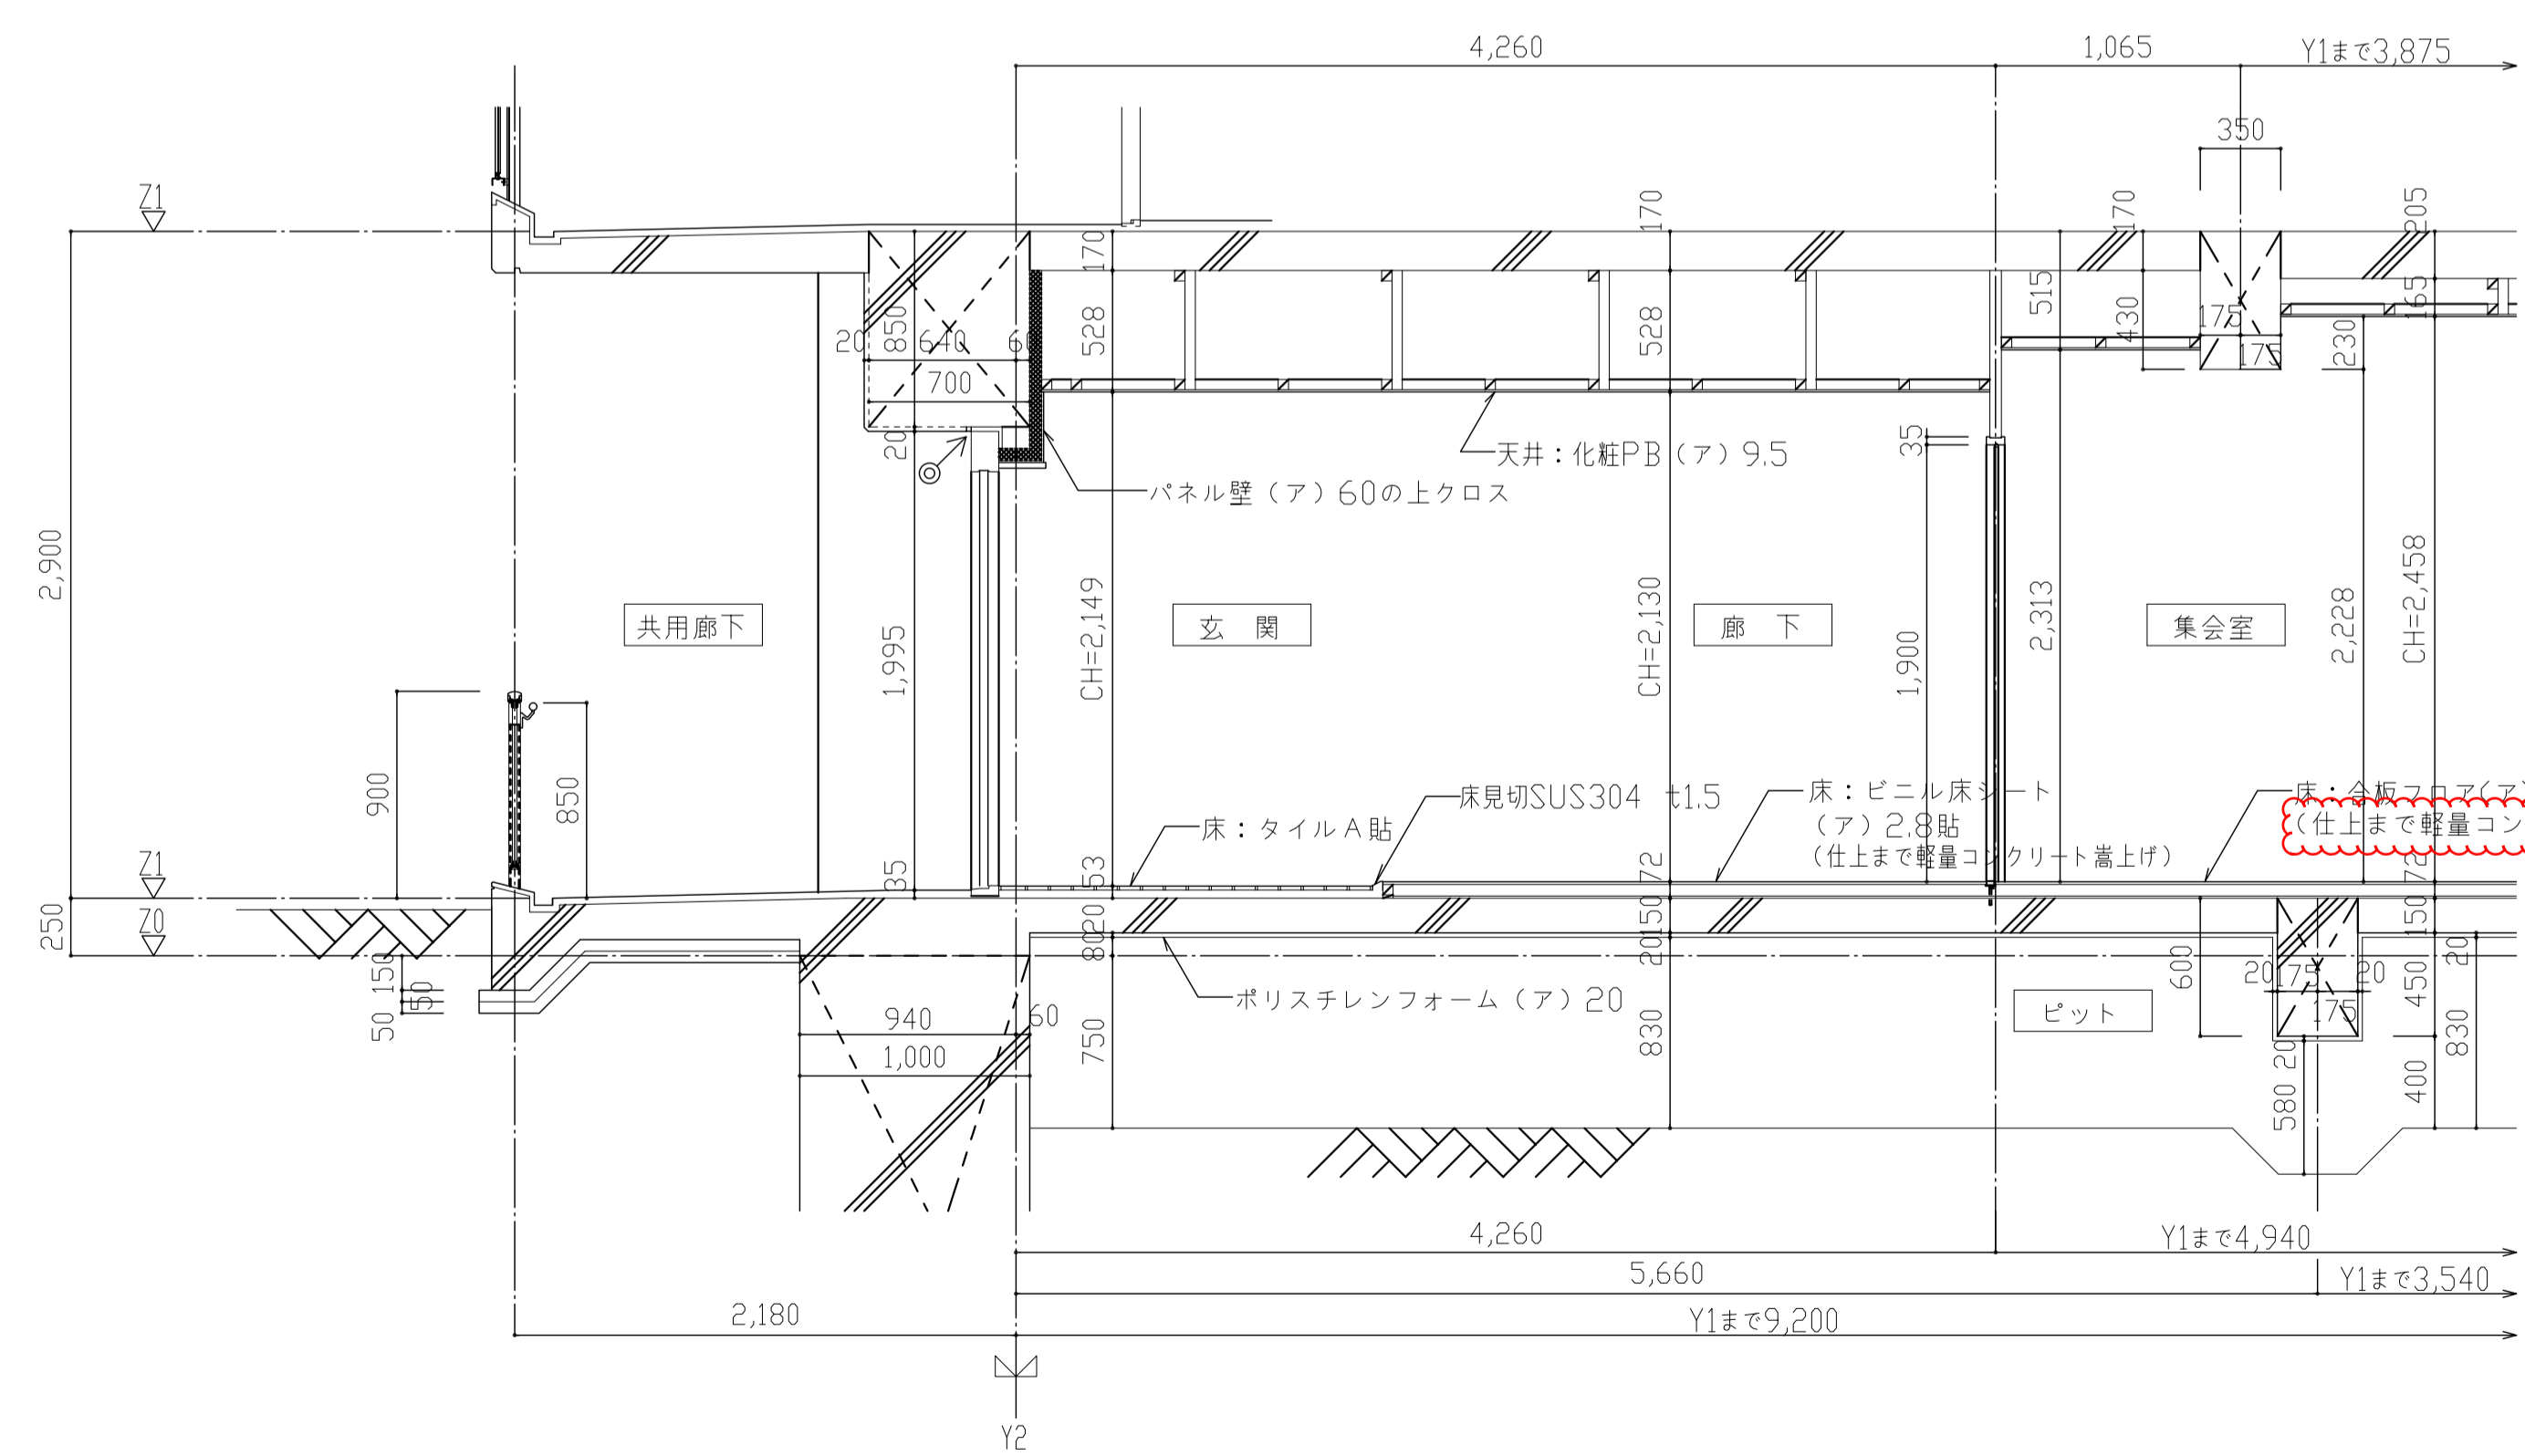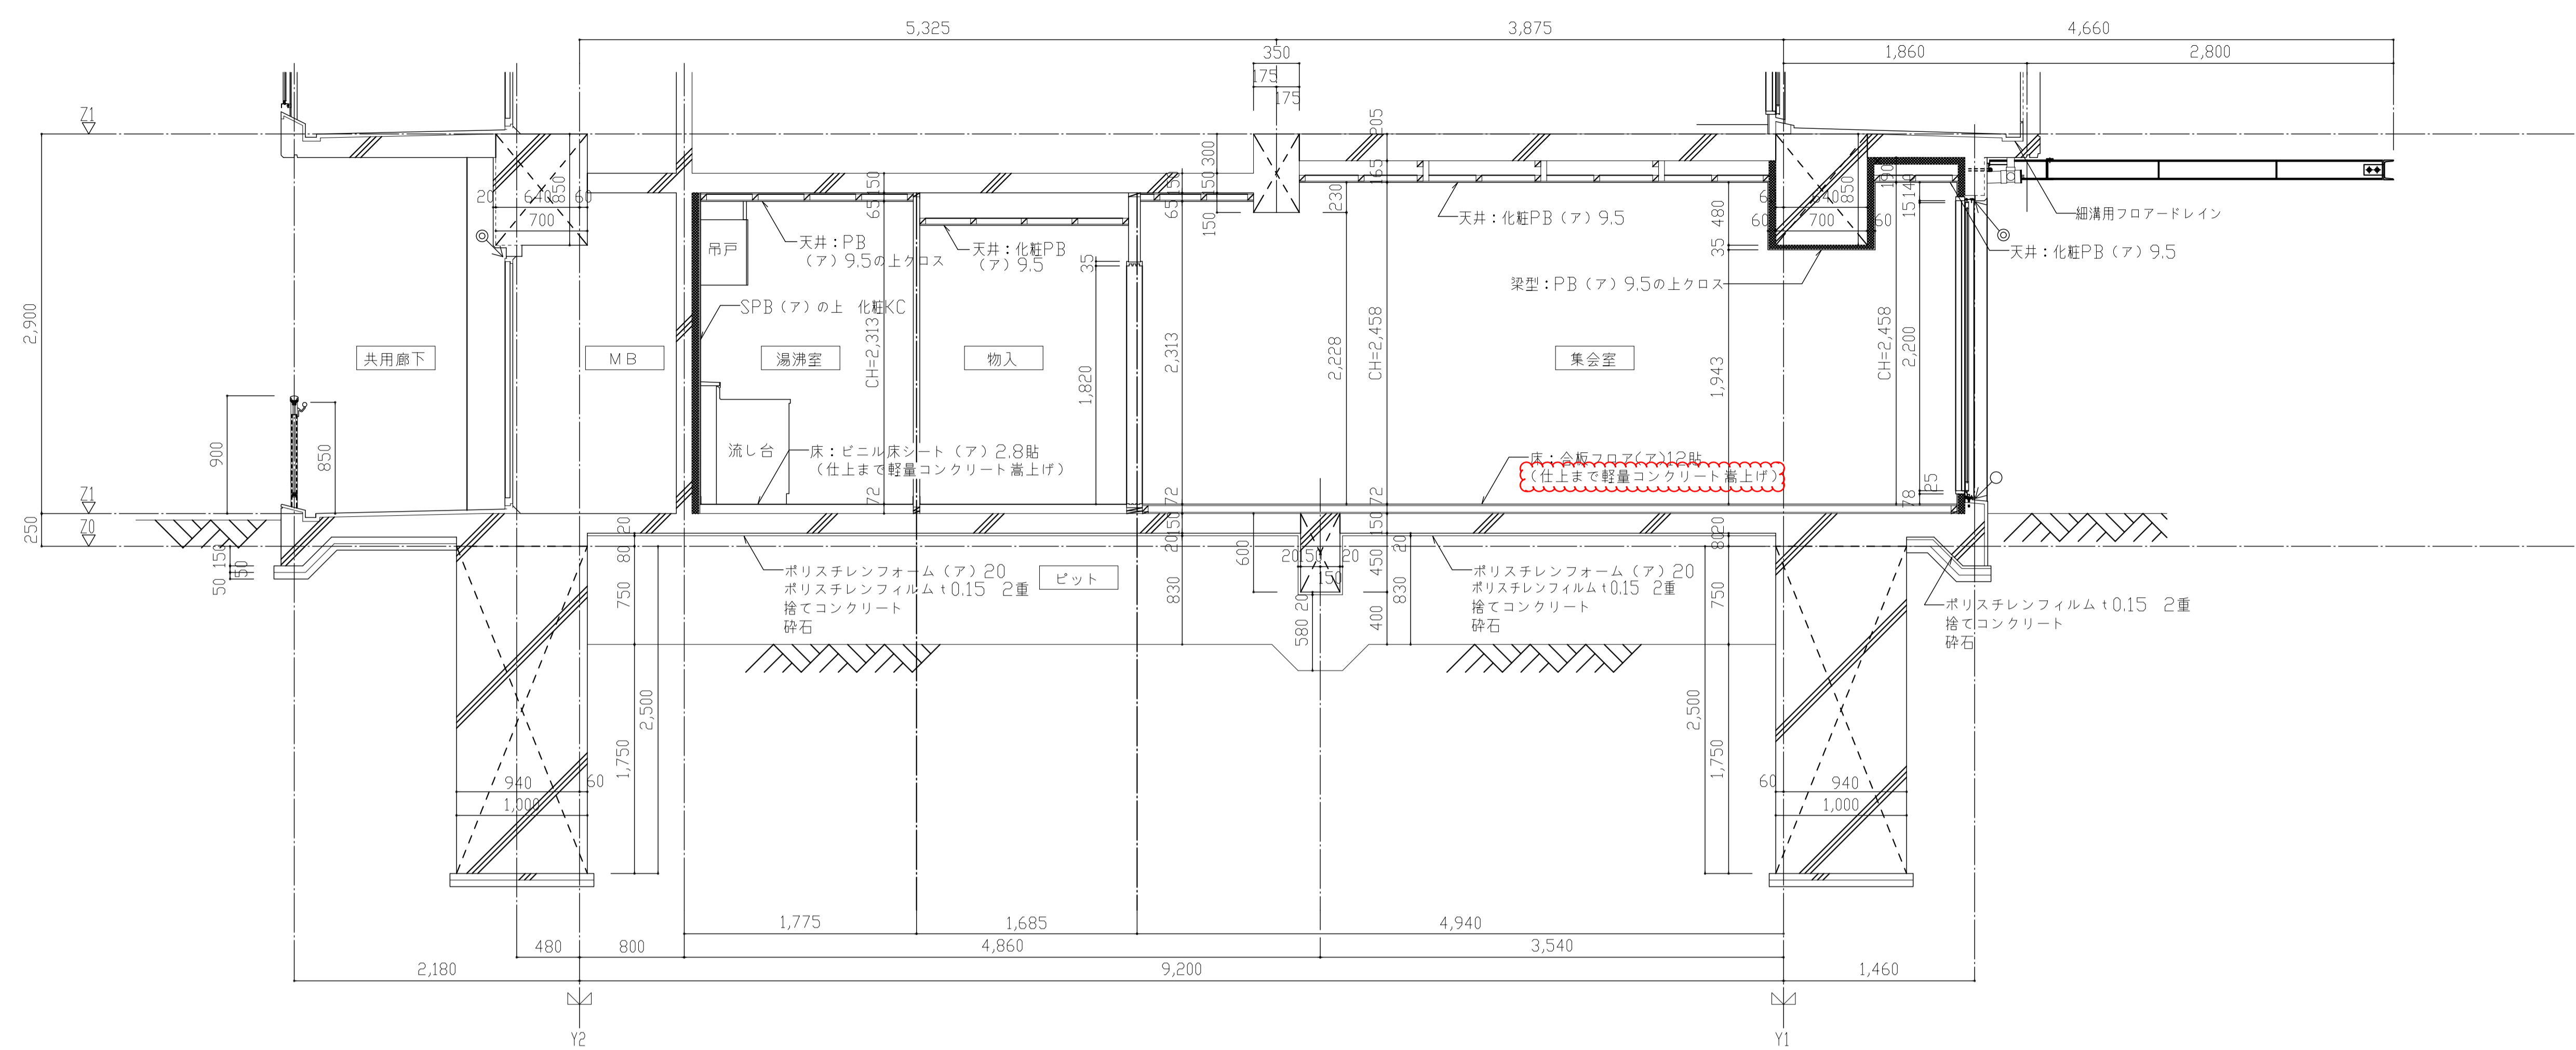

吹付符号	M o	モルタル塗金コテ押	PTB	パーティクルボード	塗装1 (SOP)	合成樹脂調合ペイント塗	吹付5	外装合成樹脂エマルジョン系薄付仕上塗材仕上 (E) (樹脂リシ)	名称	高松住宅1号館建設工事	原寸図面A1	
←○	PB	石膏ボード	LGS	軽量鉄骨	塗装5 (EP-1)	合成樹脂エマルジョンペイント (アクリル系) 塗	吹付7	合成樹脂エマルジョン系複層仕上塗材仕上 (E)	図面名称	住戸内集会所 短計詳細図 (1)	製 図	令和 元年 12 月
←◎	化粧PB	化粧石膏ボード		(特記なき限り65形とする)				共通仕様書による凸凹仕上とする	縮 尺	1/30 (原寸図表示)	図面番号	No. 111
←⊗	SPB	シーリング石膏ボード							大阪府都市整備局			
←●	FCB	繊維混入セメント板 (無石棉) 不燃材認定品							住宅部建設課 (建設設計グループ)			
									株式会社 小河建築設計事務所			

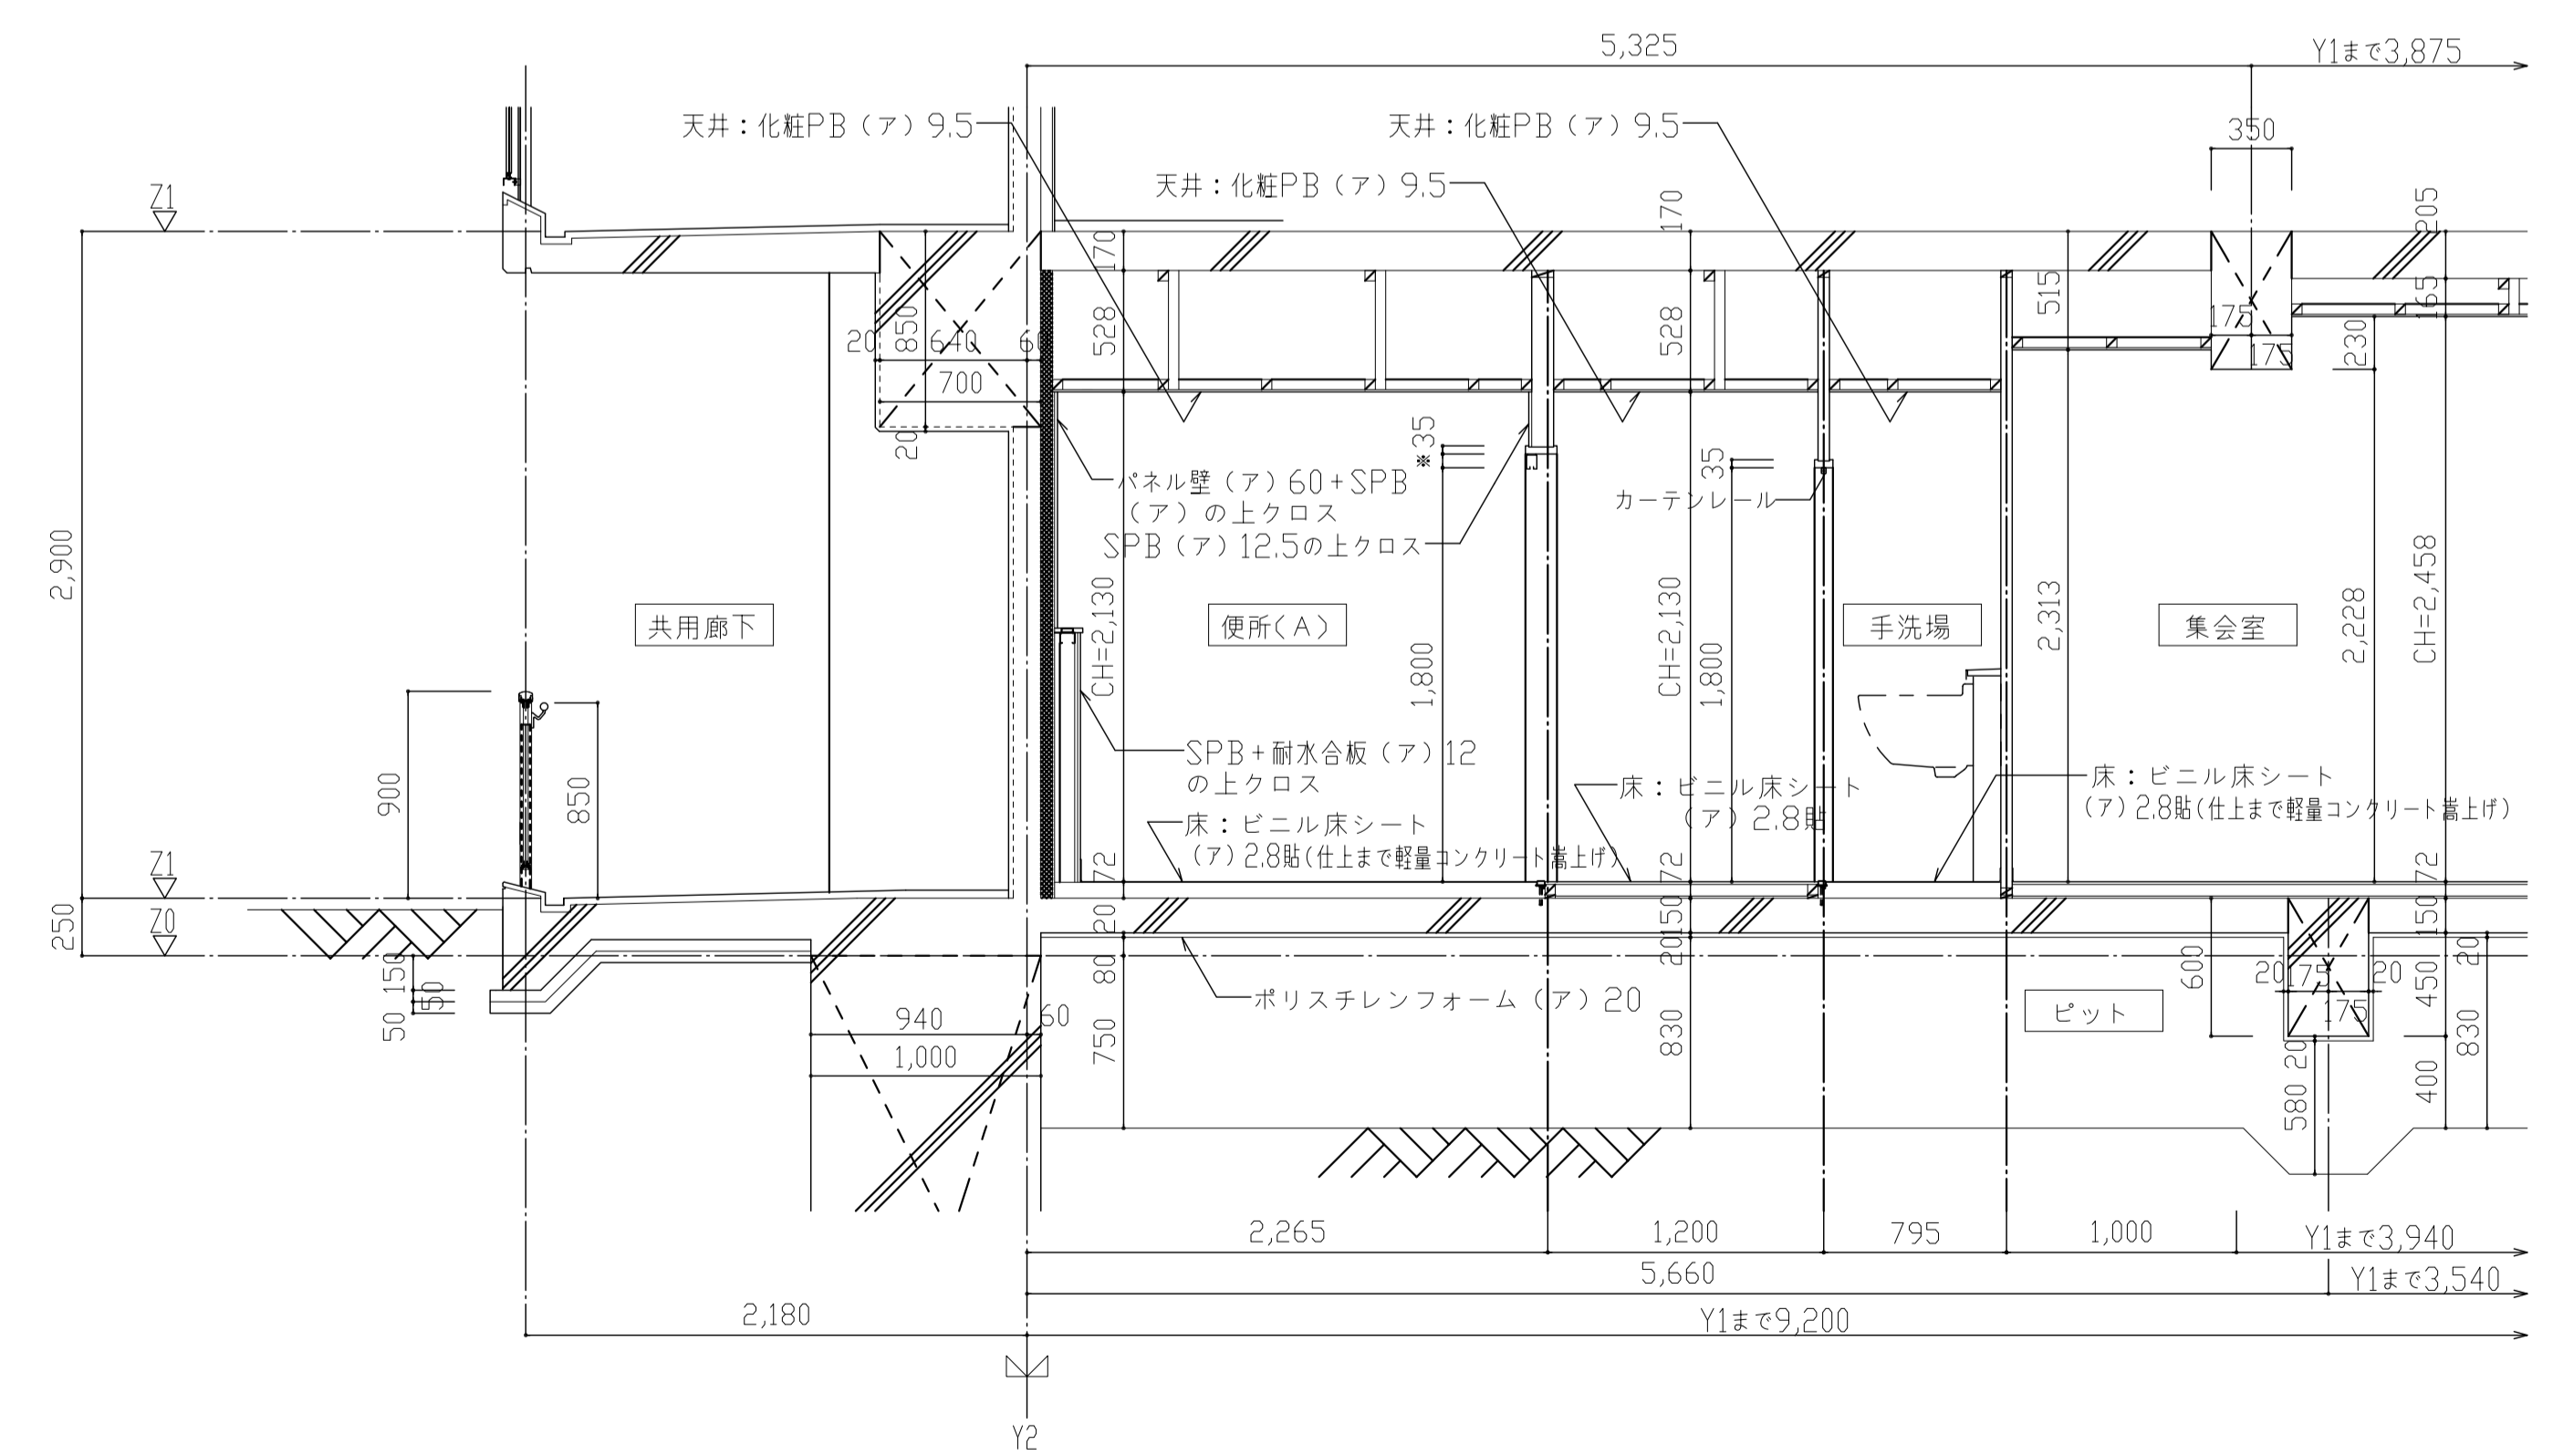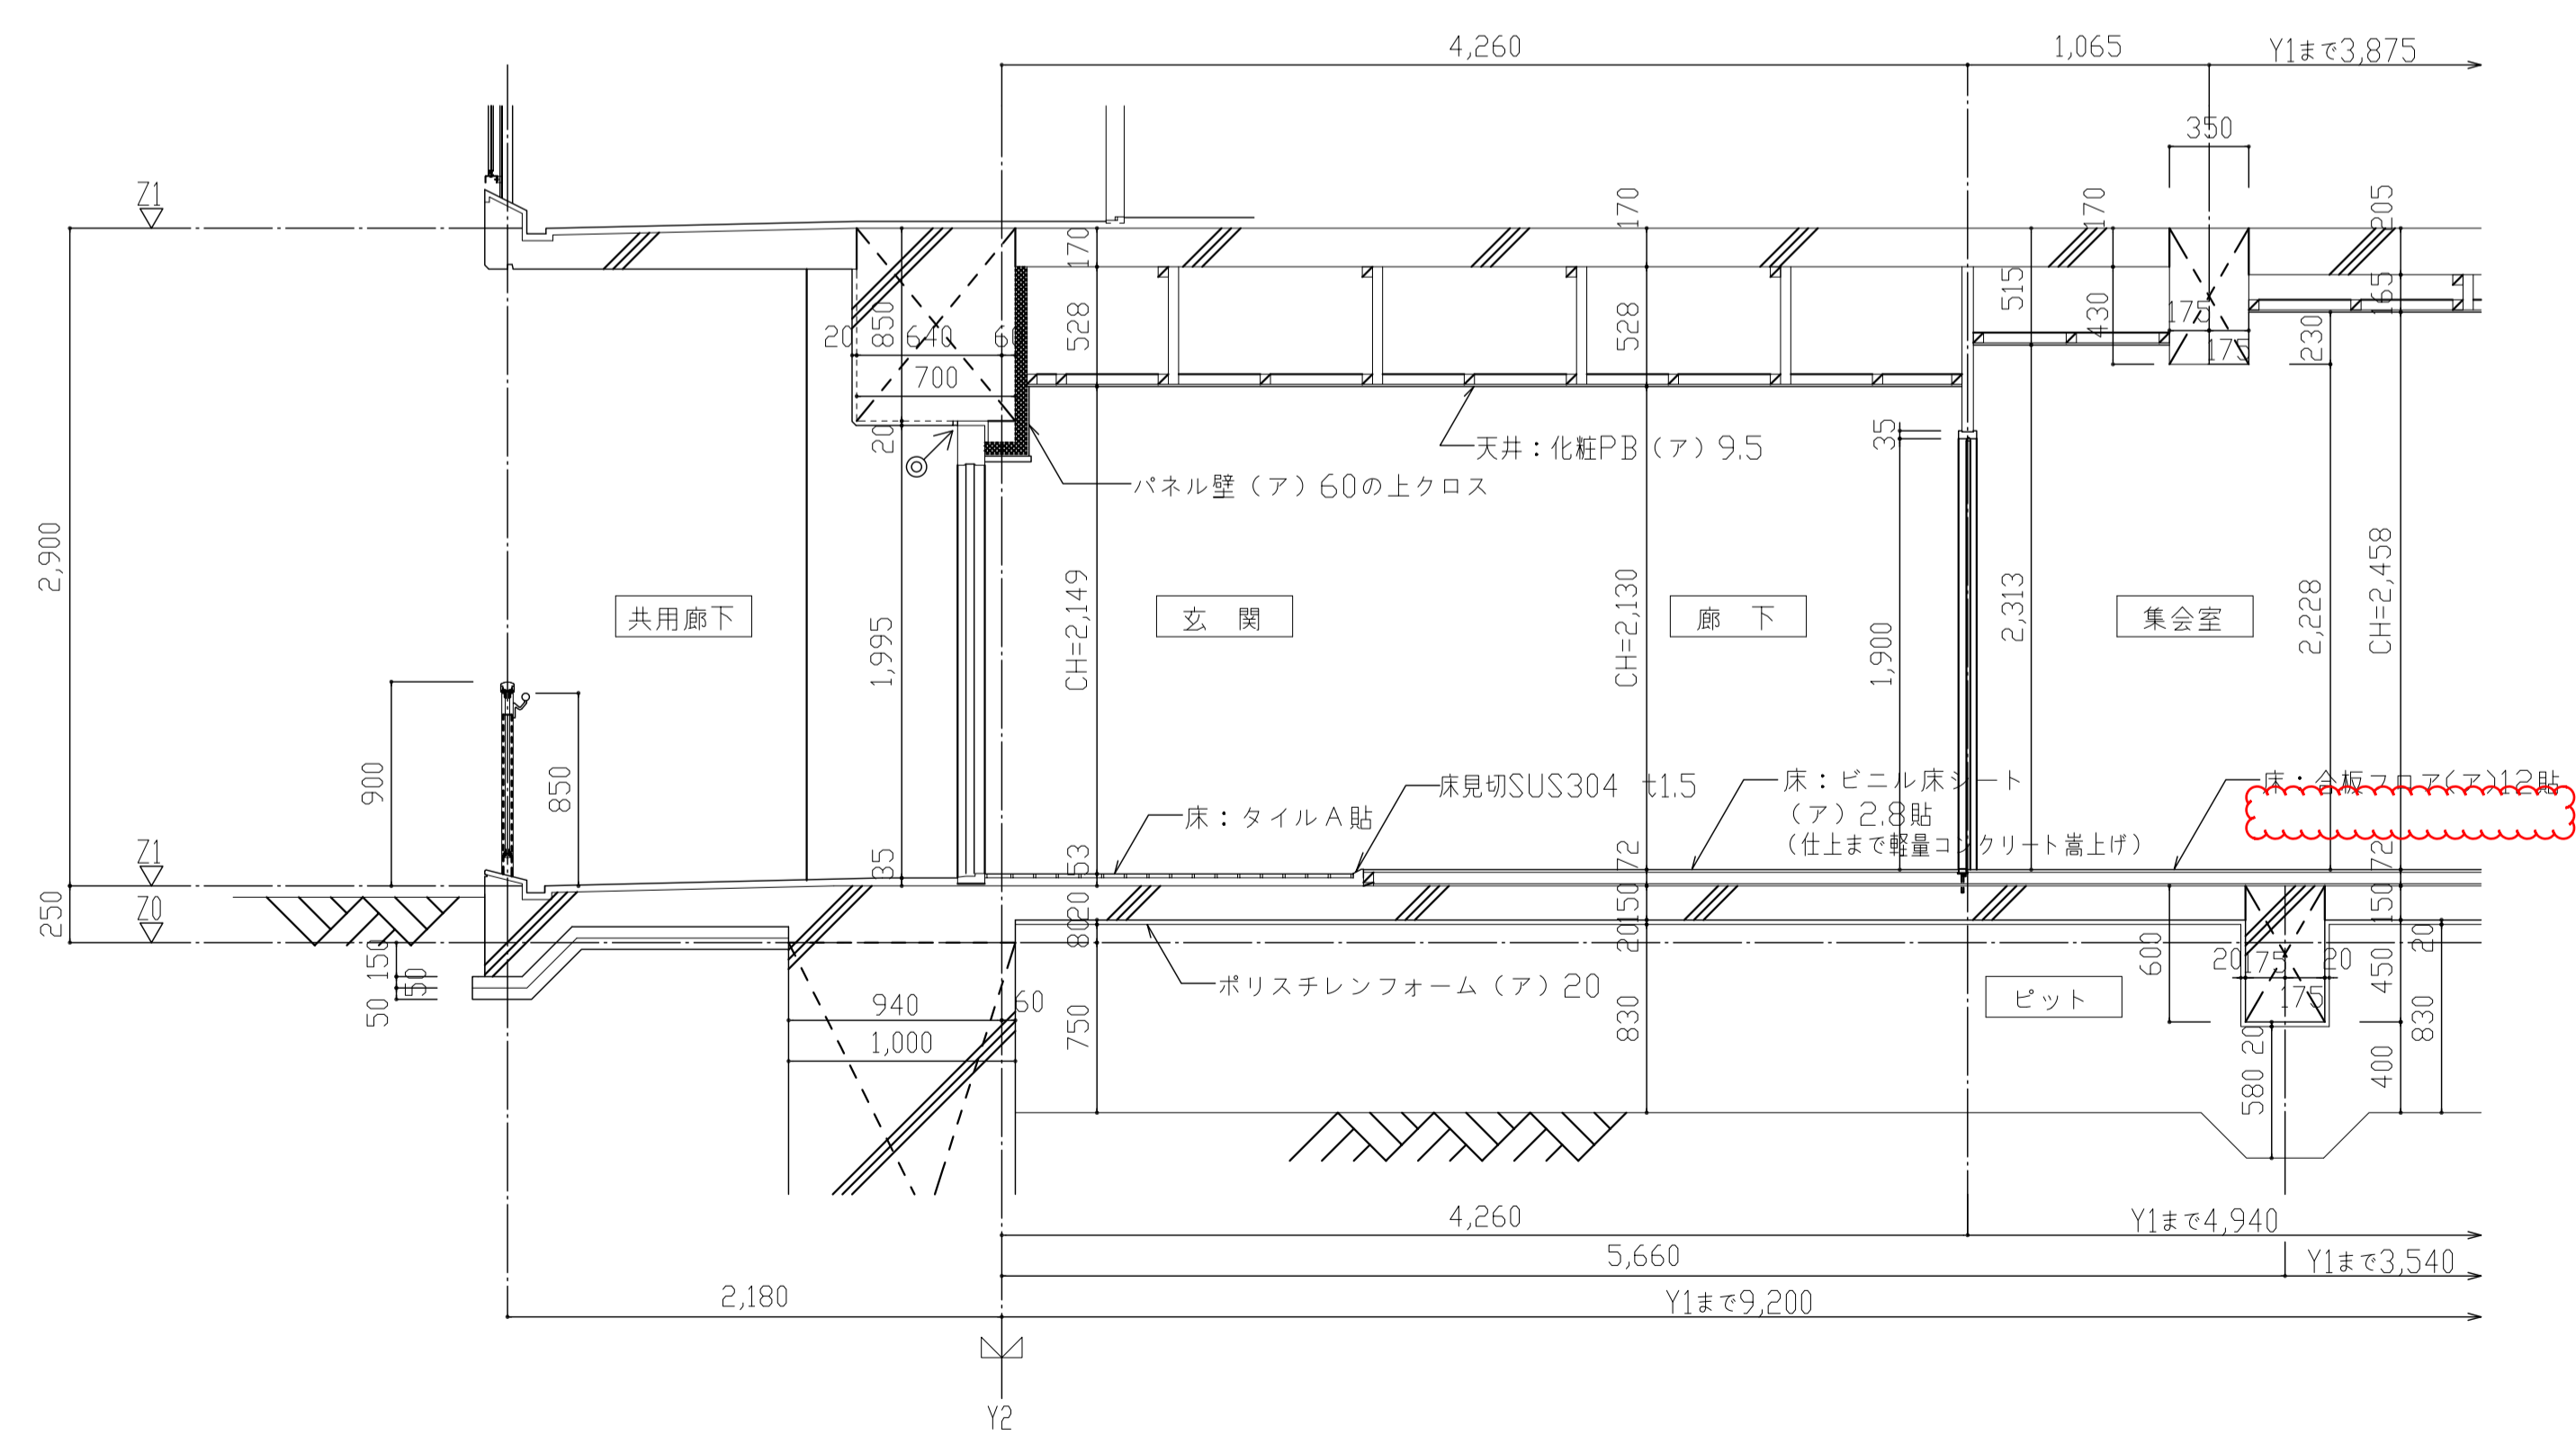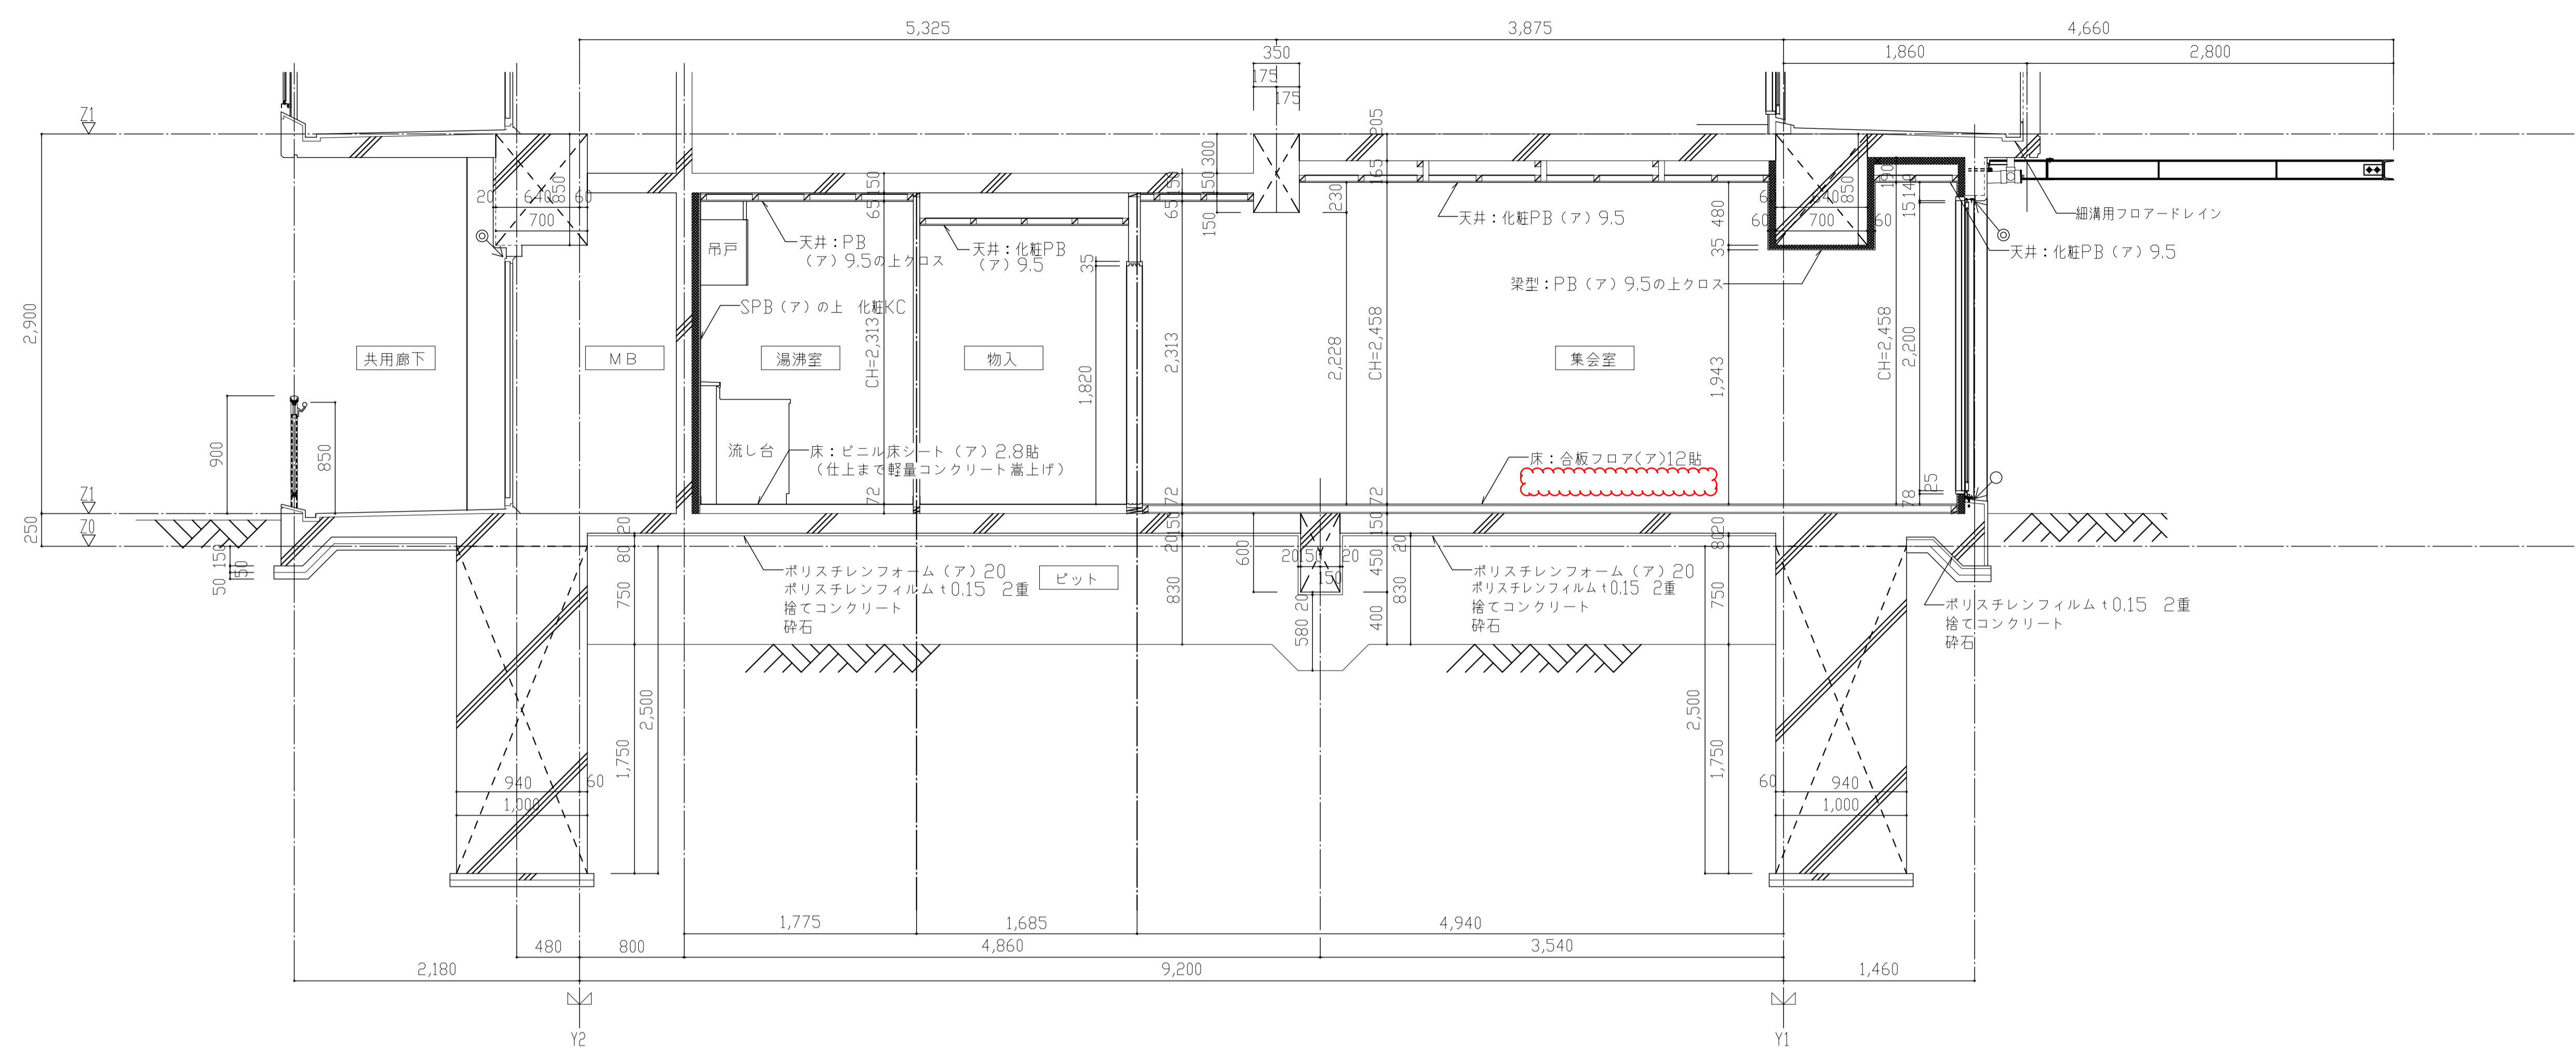

吹付符号	M o	モルタル塗金コテ押	PTB	パーティクルボード	塗装1 (SOP)	合成樹脂調合ペイント塗	吹付5	外装合成樹脂エマルジョン系薄付仕上塗材仕上 (E) (樹脂リシ)	名称	高松住宅1号館建設工事	原寸図面図号	
←○	PB	石膏ボード	LGS	軽量鉄骨	塗装5 (EP-1)	合成樹脂エマルジョンペイント (アクリル系) 塗	吹付7	合成樹脂エマルジョン系複層仕上塗材仕上 (E)	図面名称	住戸内集会所 短計詳細図 (1)	製 図	令和 元年 12 月
←◎	化粧PB	化粧石膏ボード		(特記なき限り65形とする)				共通仕様書による凸凹仕上とする	縮 尺	1/30 (原寸図表示)	図面番号	No. 111
←⊗	SPB	シーリング石膏ボード							大阪府都市整備局			
←●	FCB	繊維混入セメント板 (無石棉) 不燃材認定品							住宅部建設課 (建設設計グループ)			
									株式会社 小河建築設計事務所			

その1工事 細目別内訳

解体撤去工事		住棟撤去工事		1号館		
名称	摘要	数量	単位	単価	金額	備考
【アスベスト仕上材除去】						
外壁等アスベスト除去	外壁・天井・階段室等 撤去（袋詰め共） 積込・運搬共	1	式			
アスベスト除去試験施工	仮設養生・機器損料・廃材運搬処分共	1	式			
計						

その1工事 細目別内訳

解体撤去工事		住棟撤去工事		1号館（区分A）		
名称	摘要	数量	単位	単価	金額	備考
鉄骨組取壊し	増築部分	36.9	m ²			
無筋コンクリート取壊し		7.3	m ³			
ALC取壊し	増築部分	7.2	m ³			
煉瓦・CB取壊し		55.8	m ³			
内装材取壊し	木造床組（下地のみ）	1,544	m ²			
内装材取壊し	間仕切壁	2,707	m ²			
内装材取壊し	壁（胴縁組共）	4,465	m ²			
内装材取壊し	天井下地共	2,955	m ²			
内装材取壊し	床材（アスベスト含有仕上材）	822	m ²			
内装材取壊し	壁材（アスベスト含有仕上材）	48.8	m ²			
金属製建具取壊し	PD-1 W800×H1800	90	カ所			
金属製建具取壊し	SD-101 W700×H1090	90	カ所			
金属製建具取壊し	SD-102 W450×H1050	90	カ所			

その1工事 細目別内訳

解体撤去工事		住棟撤去工事		1号館		
名称	摘要	数量	単位	単価	金額	備考
【7スベスト仕上材除去】						
外壁等7スベスト除去	外壁7,551㎡ 天井裏629㎡ 階段室 壁等1,512㎡ 撤去(袋詰め共) 積込・運搬共	1	式			
7スベスト除去 試験施工	仮設養生・機器損料・廃材運搬処分共	1	式			
計						

その1工事 細目別内訳

解体撤去工事		住棟撤去工事		1号館(区分A)		
名称	摘要	数量	単位	単価	金額	備考
鉄骨組取壊し	増築部分	36.9	㎡			
無筋コンクリート 取壊し		7.3	m3			
ALC取壊し	増築部分	7.2	m3			
煉瓦・CB取壊し		55.8	m3			
内装材取壊し	木造床組(下地のみ)	1,544	㎡			
内装材取壊し	間仕切壁	2,707	㎡			
内装材取壊し	壁(胴縁組共)	4,465	㎡			
内装材取壊し	天井下地共	2,955	㎡			
内装材取壊し	床材(7スベスト含有仕上材)	822	㎡			
内装材取壊し	壁材(7スベスト含有仕上材)	48.8	㎡			
金属製建具 取壊し	PD-1 W800×H1800	90	カ所			
金属製建具 取壊し	SD-101 W700×H1090	90	カ所			
金属製建具 取壊し	SD-102 W450×H1050	90	カ所			