

平成28年2月4日 公告分



「(仮称)日本橋中学校区小中一貫校整備電気設備工事」

設計図面の一部に表記誤りがありました。再度ご確認ください。

修正図面番号

図面番号	図面名称
88	教材室 平面詳細図

1. スリーブについては、別途建築工事とする。

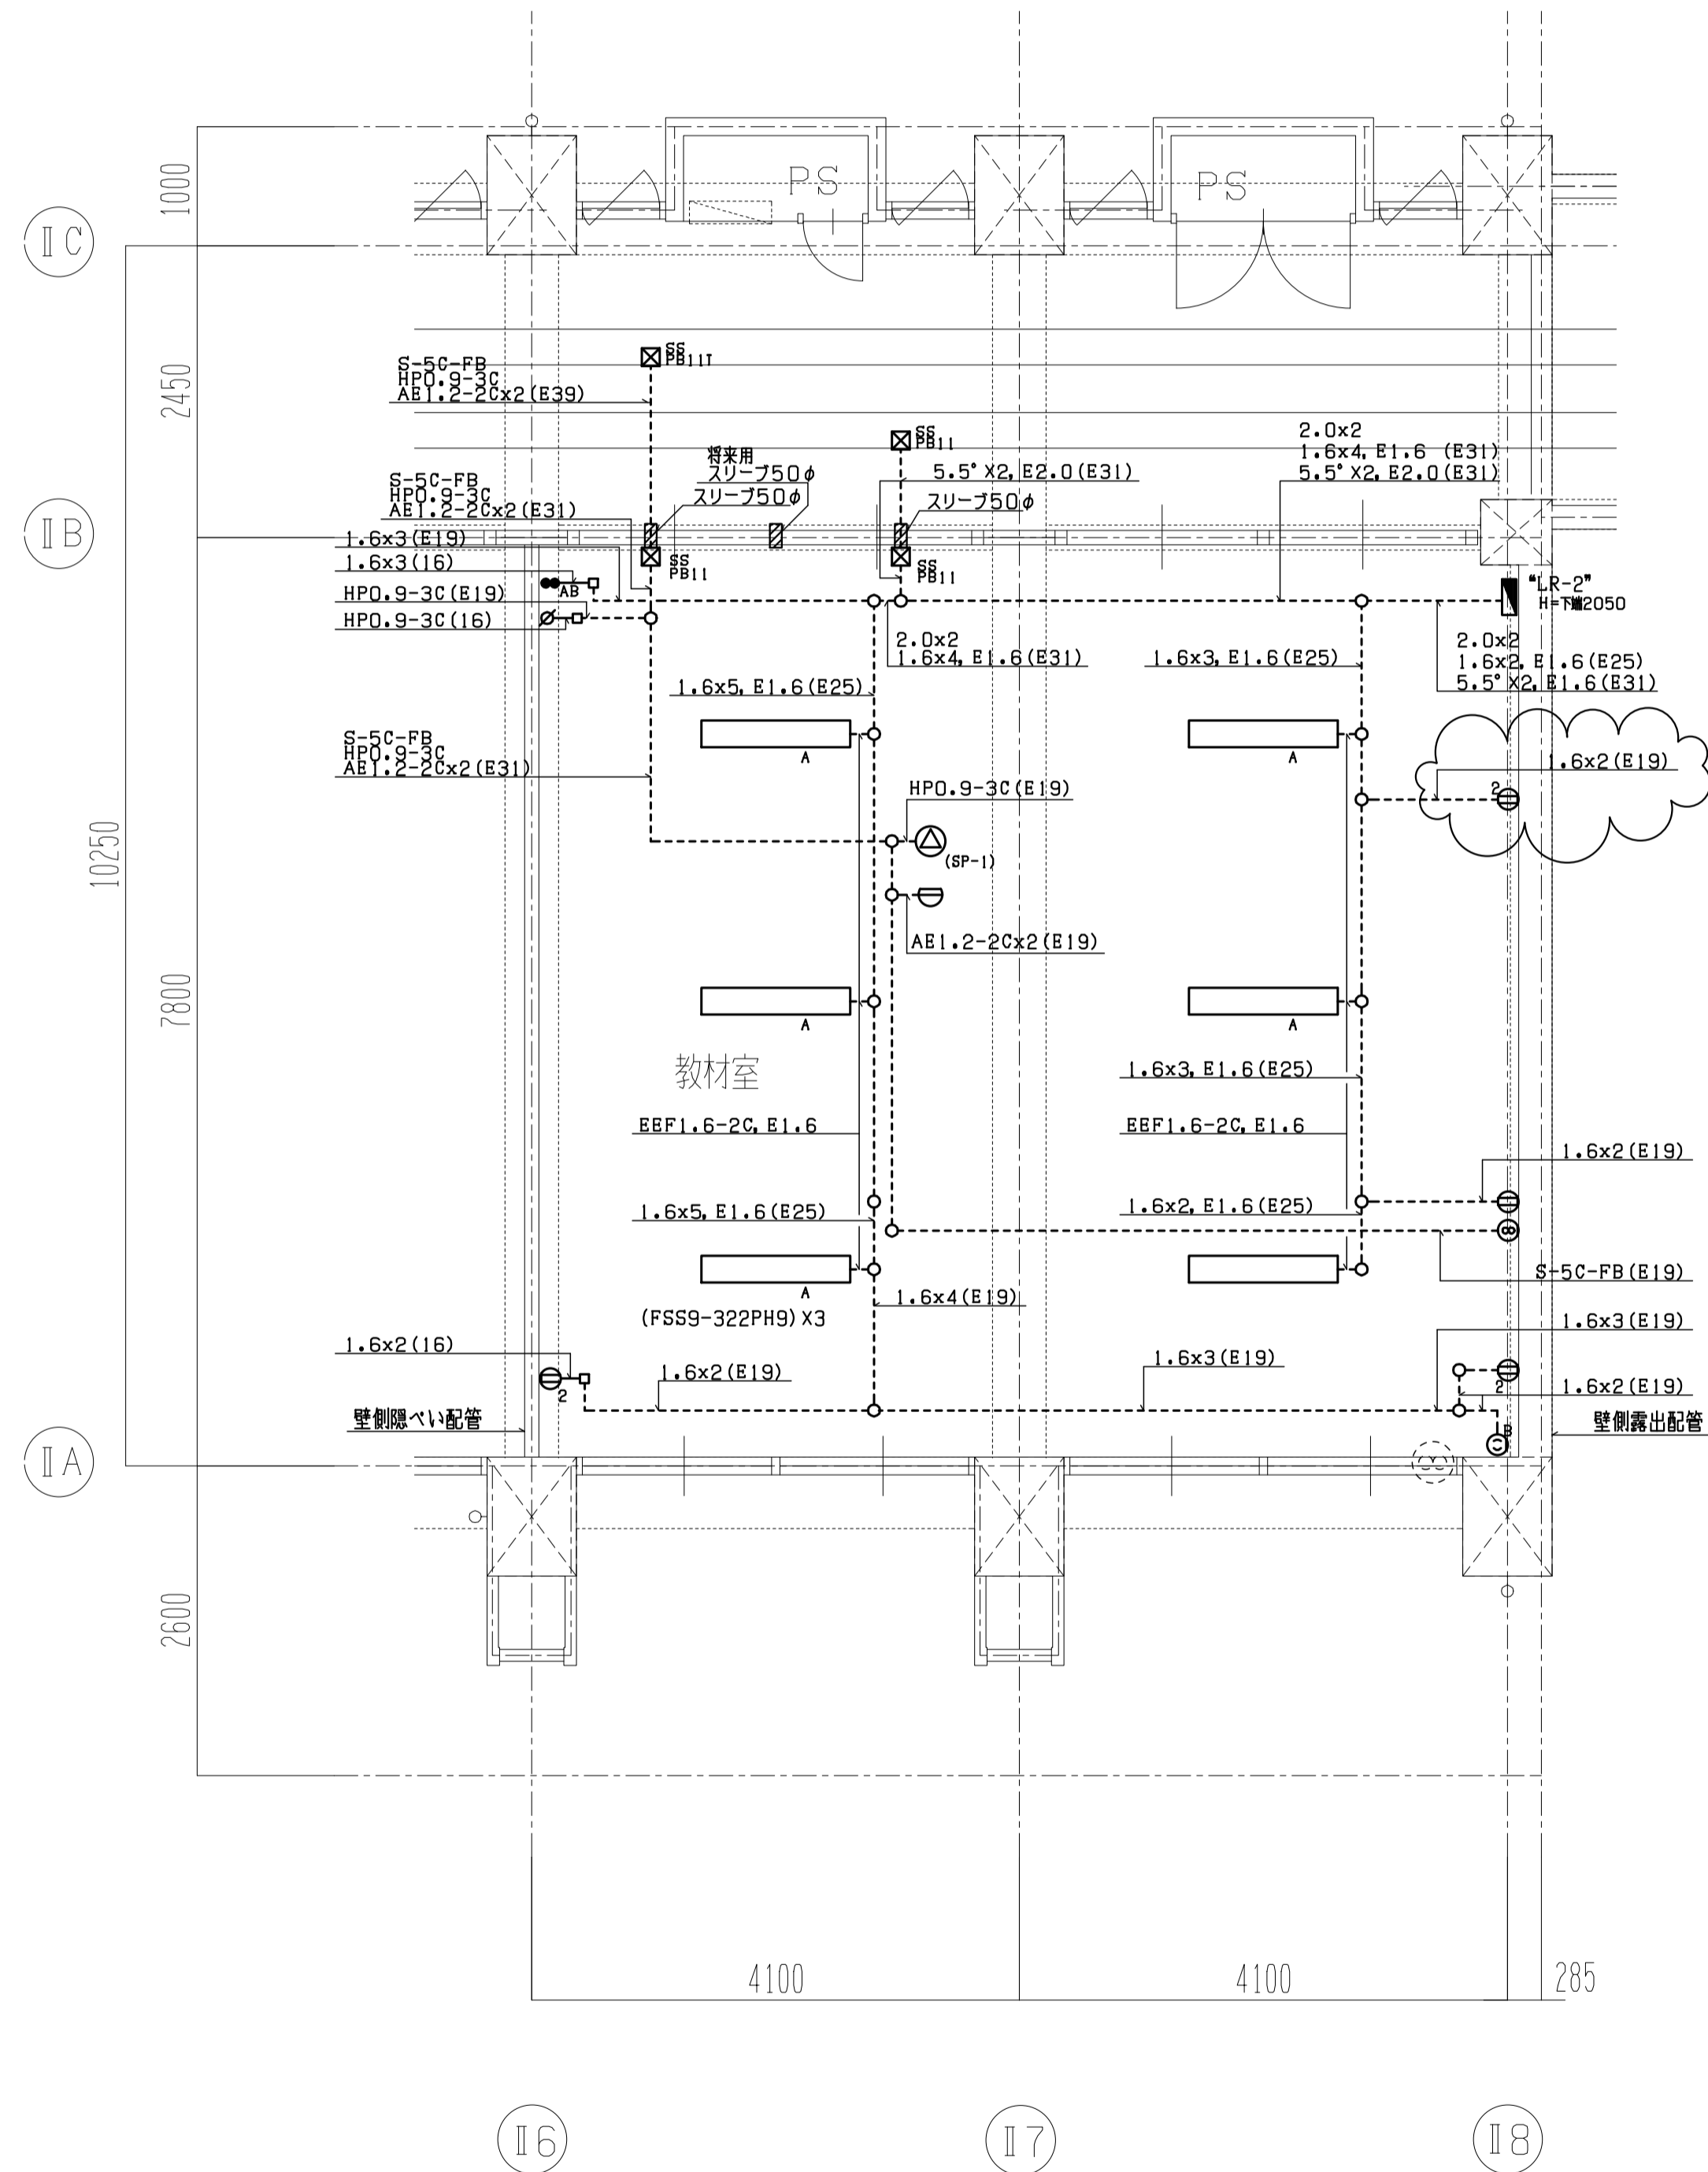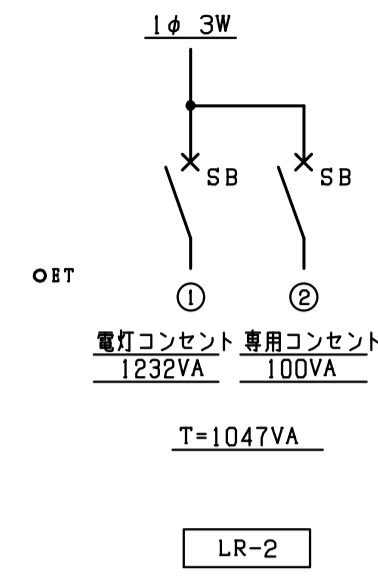

教室 平面詳細図 1:50

工事名称	(仮称) 日本橋中学校区小中一貫校整備電気設備工事	平成 27 年度
図面名称	教室 平面詳細図	図面サイズ: A 1
縮尺	1:50	図面通し番号 No. 88 146 枚の内 図面番号 E88
大阪市都市整備局 公共建築部企画設計課(設備グループ)		株式会社 施設工学研究所

