

平成29年7月25日 公告分

「中央体育館大型映像装置改修工事」


設計図面の一部に表記誤りがありました。再度ご確認ください。

(セイコー製競技表示装置操作卓の実線となっているものを点線とします。)

修正図面番号


図面番号	図面名称
15	システム系統図

操作室

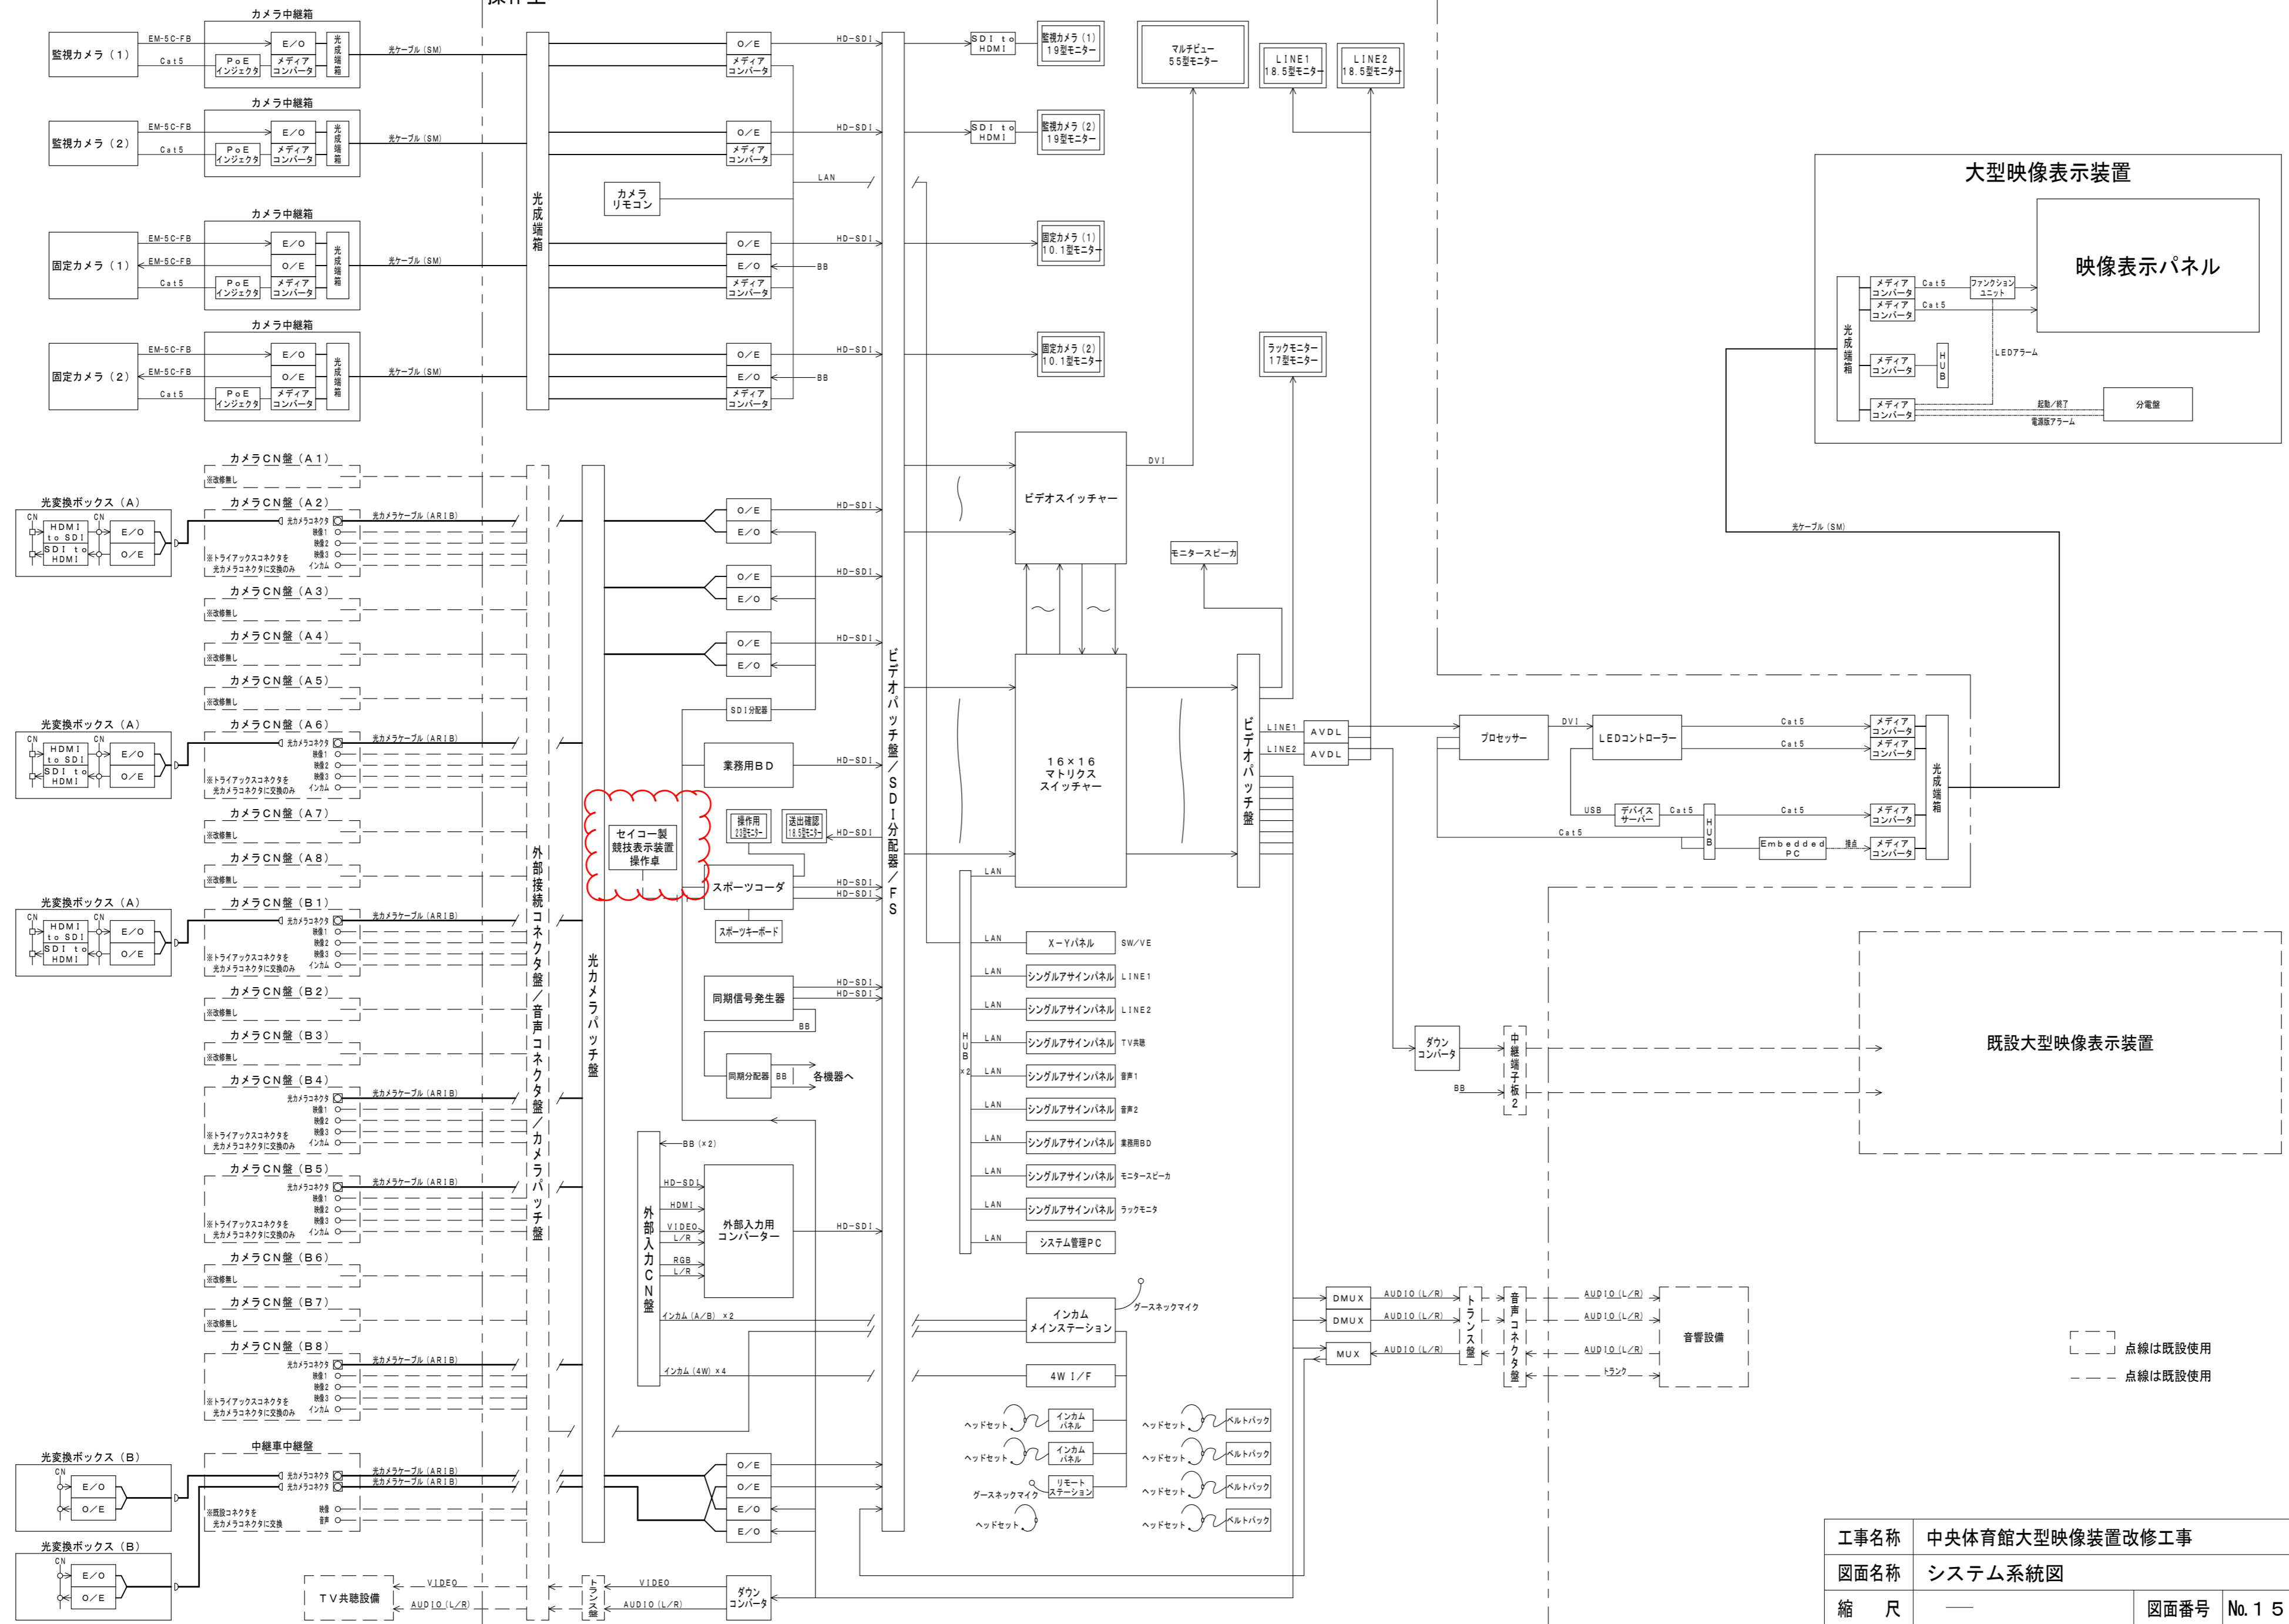

工事名称	中央体育館大型映像装置改修工事	平成28年度
図面名称	システム系統図	図面サイズ: A2
縮尺	—	図面番号 No.15 (31枚の内)
大阪市都市整備局 公共建築部施設整備課		設計事務所 株式会社 URリンケージ 西日本支社

操作室

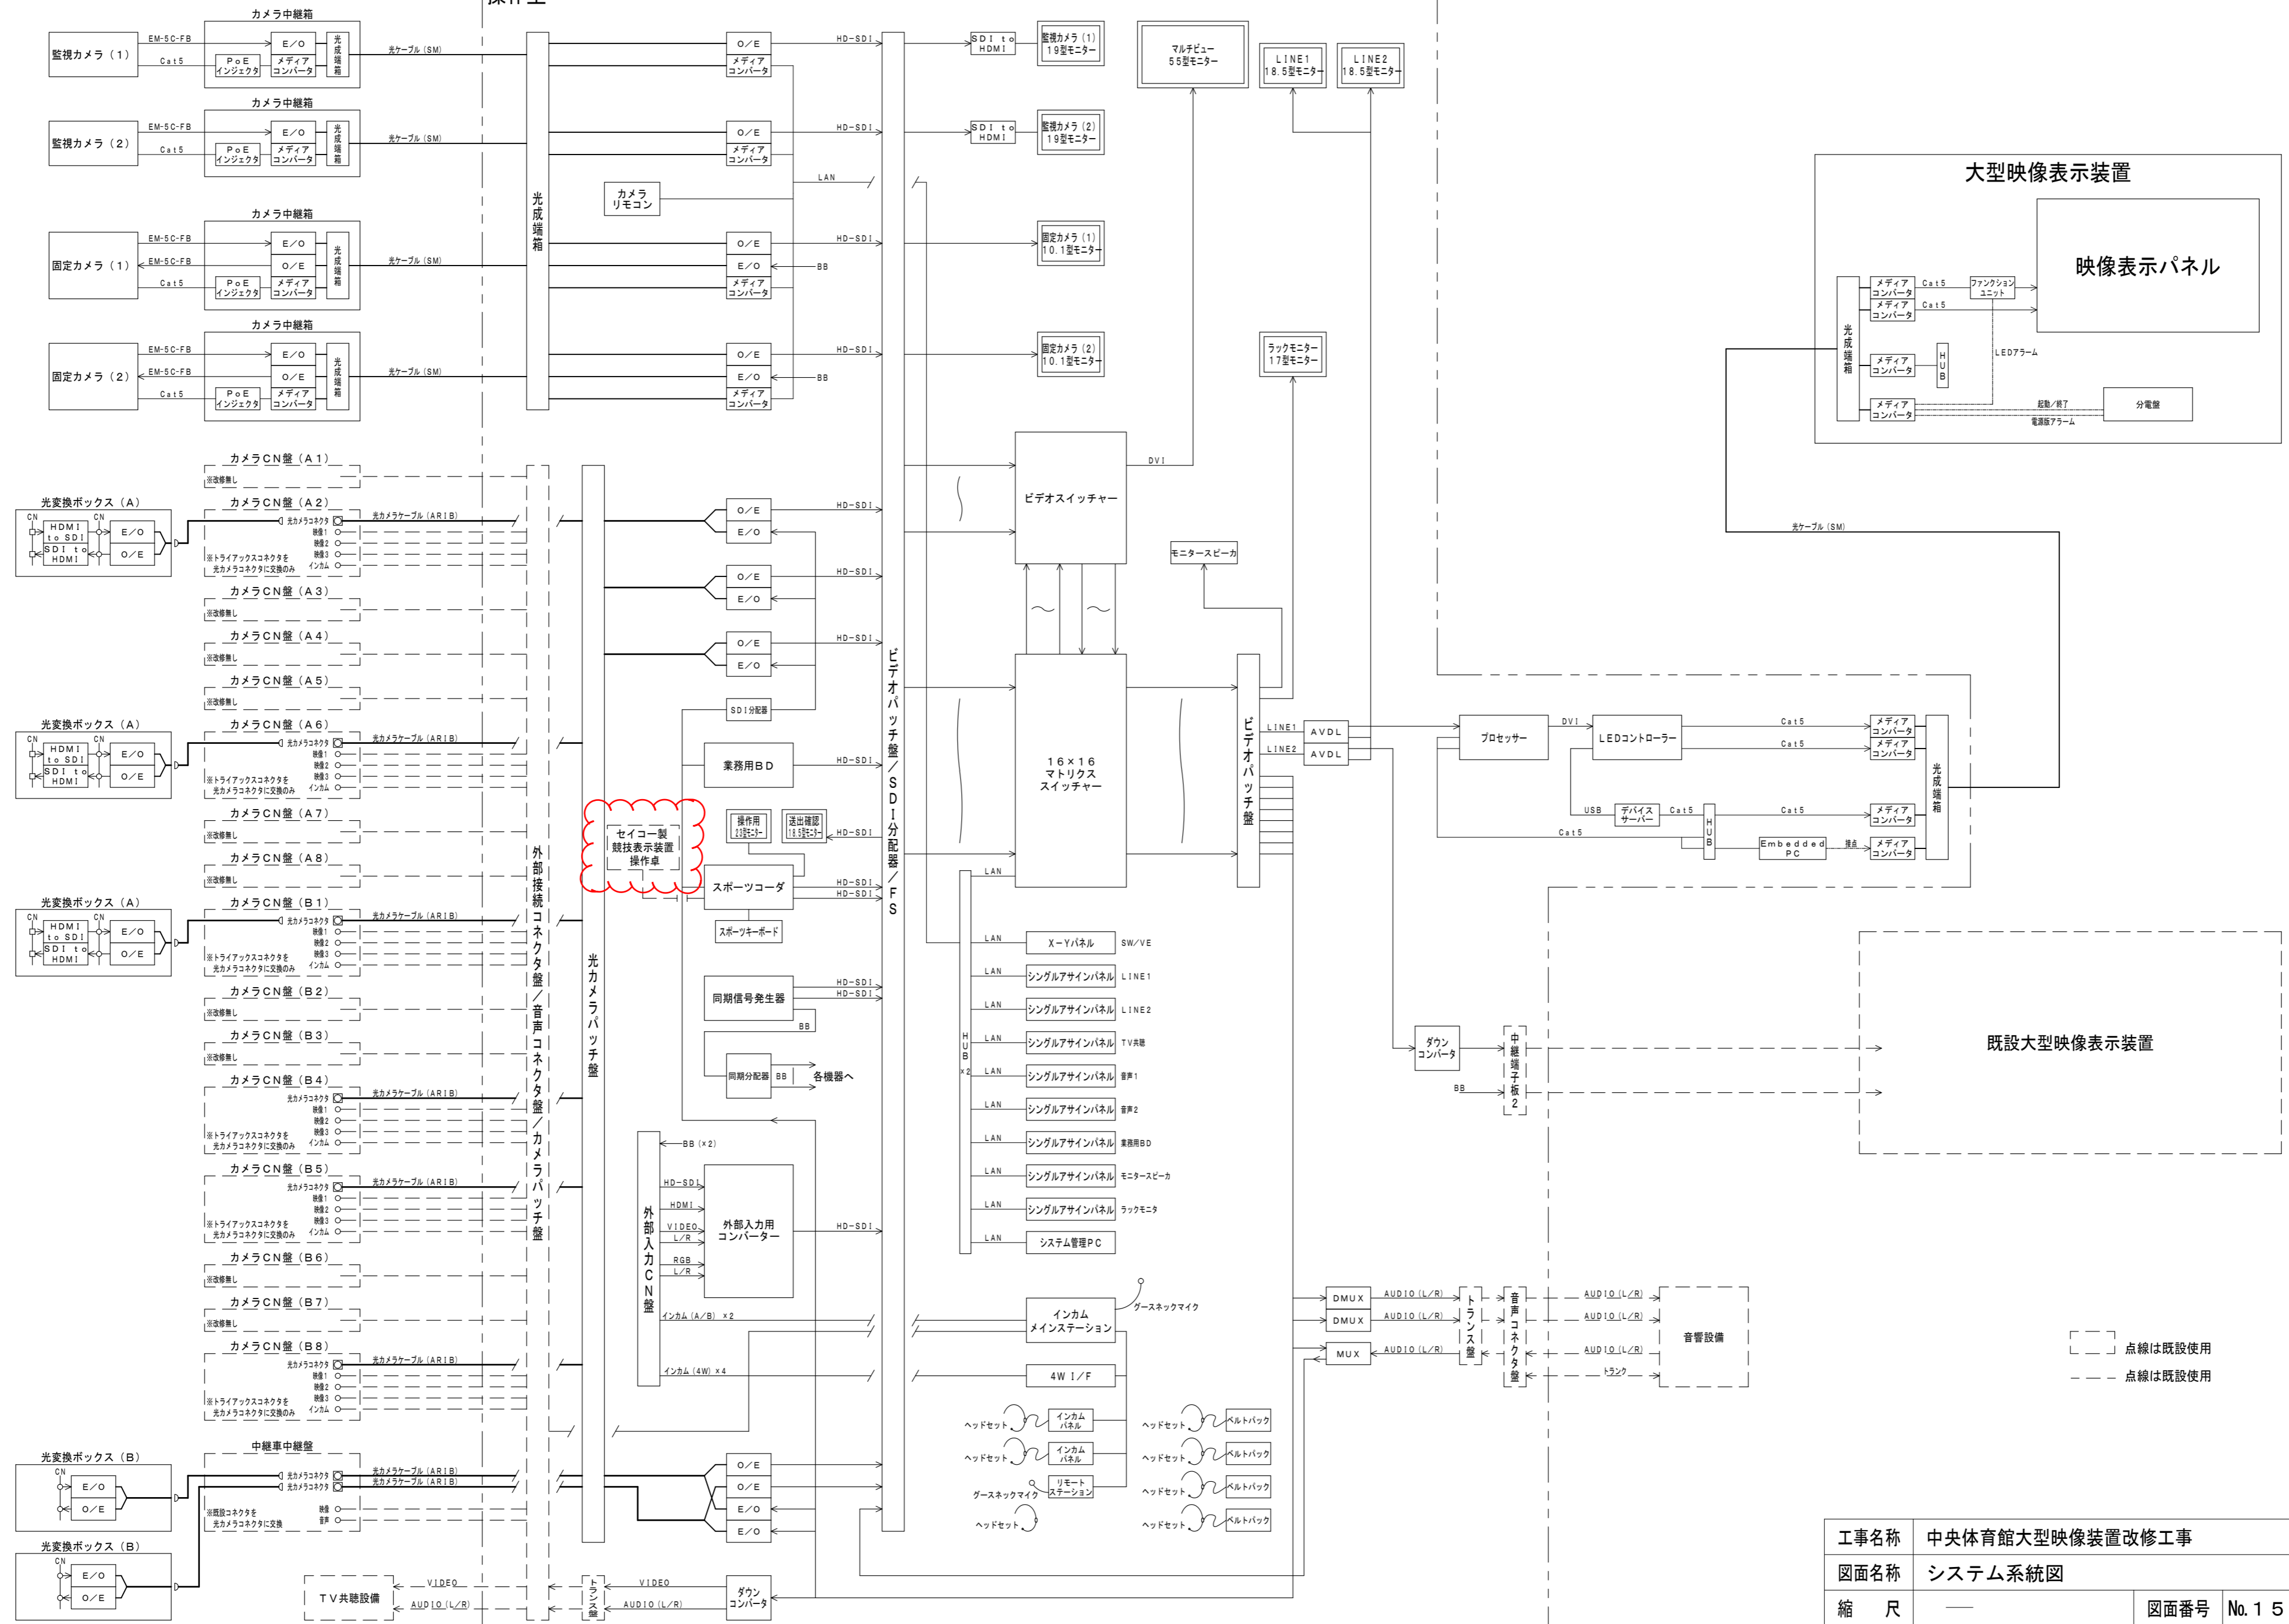

--- 点線は既設使用
 - - - 点線は既設使用

工事名称	中央体育館大型映像装置改修工事	平成28年度
図面名称	システム系統図	図面サイズ: A2
縮尺	—	図面番号 No.15 (31枚の内)
大阪市都市整備局 公共建築部施設整備課		株式会社 URリンケージ 西日本支社