
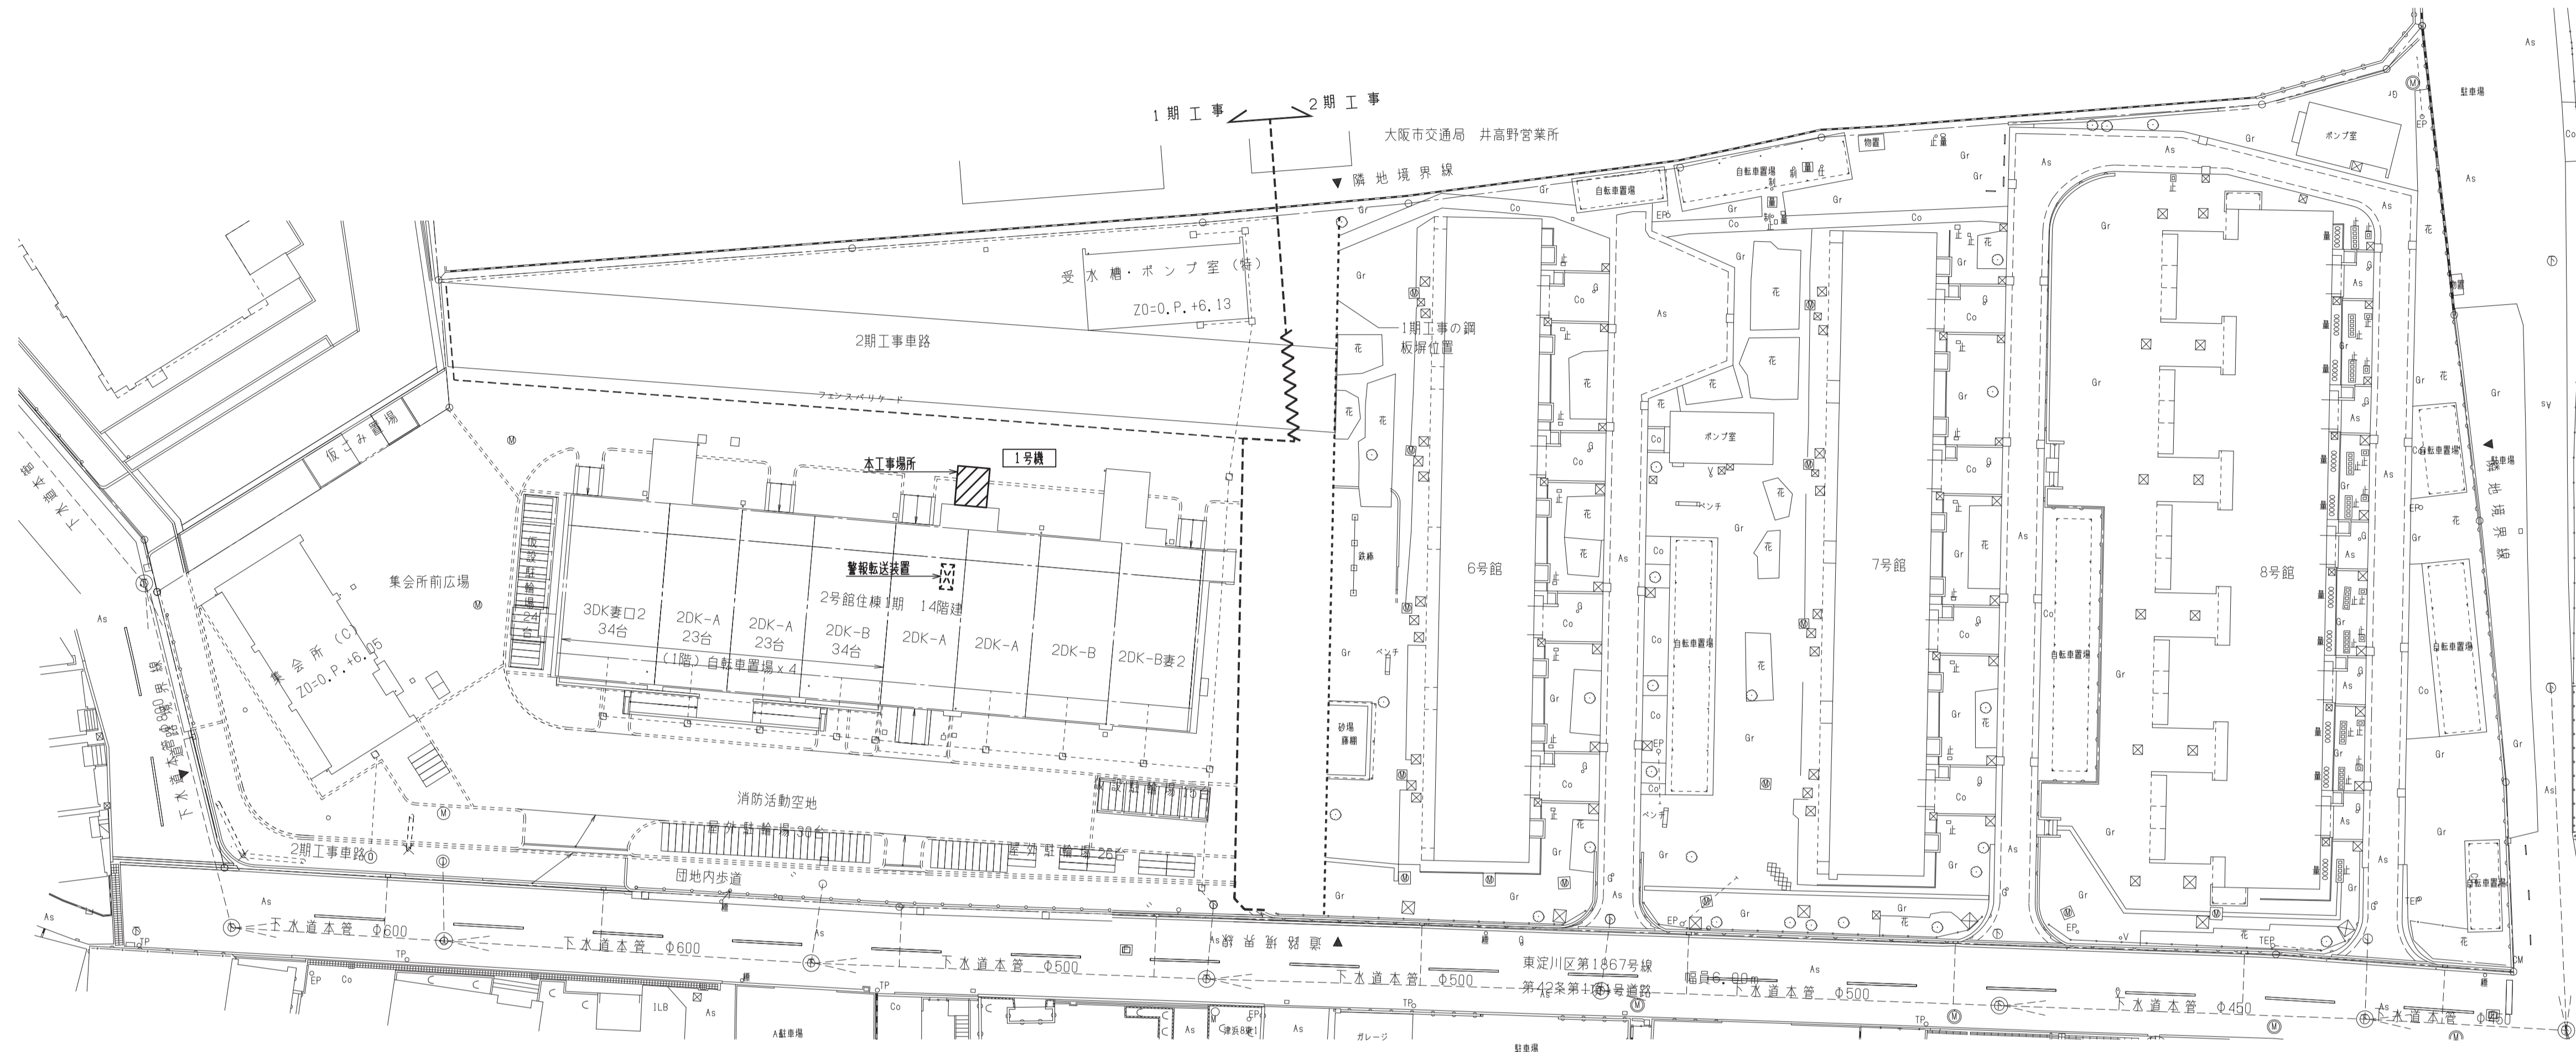


令和元年5月17日 公告
井高野第4住宅2号館昇降機設備工事
設計図書の一部に記載漏れがありました。下記の正誤表をご確認下さい。

正誤表

訂正箇所	誤	正
図面No.2 配置図・付近見取図・建物概要	工事概要にトランク付の記載なし	工事概要にトランク付の記載あり

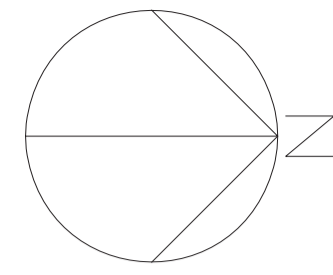

■ 建物概要

建物名称	井高野第4住宅2号館	
建築場所	大阪市東淀川区井高野4丁目	
用途地域	第二種中高層住居専用地域 (60%, 200%)・準防火地域	
構造・階数	鉄筋コンクリート造 地上14階建 107戸	
敷地面積	8,243.19 ㎡	
建築面積	1,707.95 ㎡ (1期工事)	767.61 ㎡
延床面積	14,619.95 ㎡ (1期工事)	6,343.31 ㎡
容積対象面積	12,964.11 ㎡ (1期工事)	5,736.85 ㎡
公営住宅法床面積	18,419.221 ㎡	
建ぺい率	60% (法定)	
容積率	200% (法定)	

■ 住戸数
(1期工事)

住戸タイプ	形式	戸数
2DK-A	阪販05-14RR-40C-2DK-G1	53戸
2DK-B	阪販05-14RR-50C-2DK-G1	41戸
3DK妻2	阪販05-14RR-60C-3DK-G1-b	13戸
3DK-2	阪販05-14RR-70C-3DK-G1-2	0戸
計		107戸




【工事概要】


形式	JIS・A4301 ロープ式住宅用準用型 マシナル・A112型(R11型)
台数	1号機: 福祉型 9人乗 1台
昇降行程	約 37.70m
全高	約 42.65m
停止箇所	14箇所
昇降速度	90m/min
積載量	600kg (9人乗)

(株)日本設備総合研究所

工事名称	井高野第4住宅2号館昇降機設備工事		
図面名称	配置図・付近見取図・建物概要		
A3縮尺	1/600	A1縮尺	1/300
大阪市都市整備局住宅部建設課(設備グループ)	図面番号	No.	2 (2枚の内)

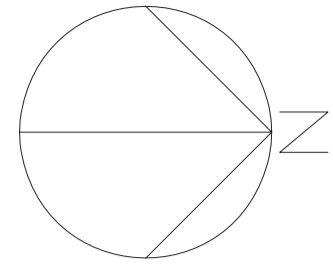

【修正後】

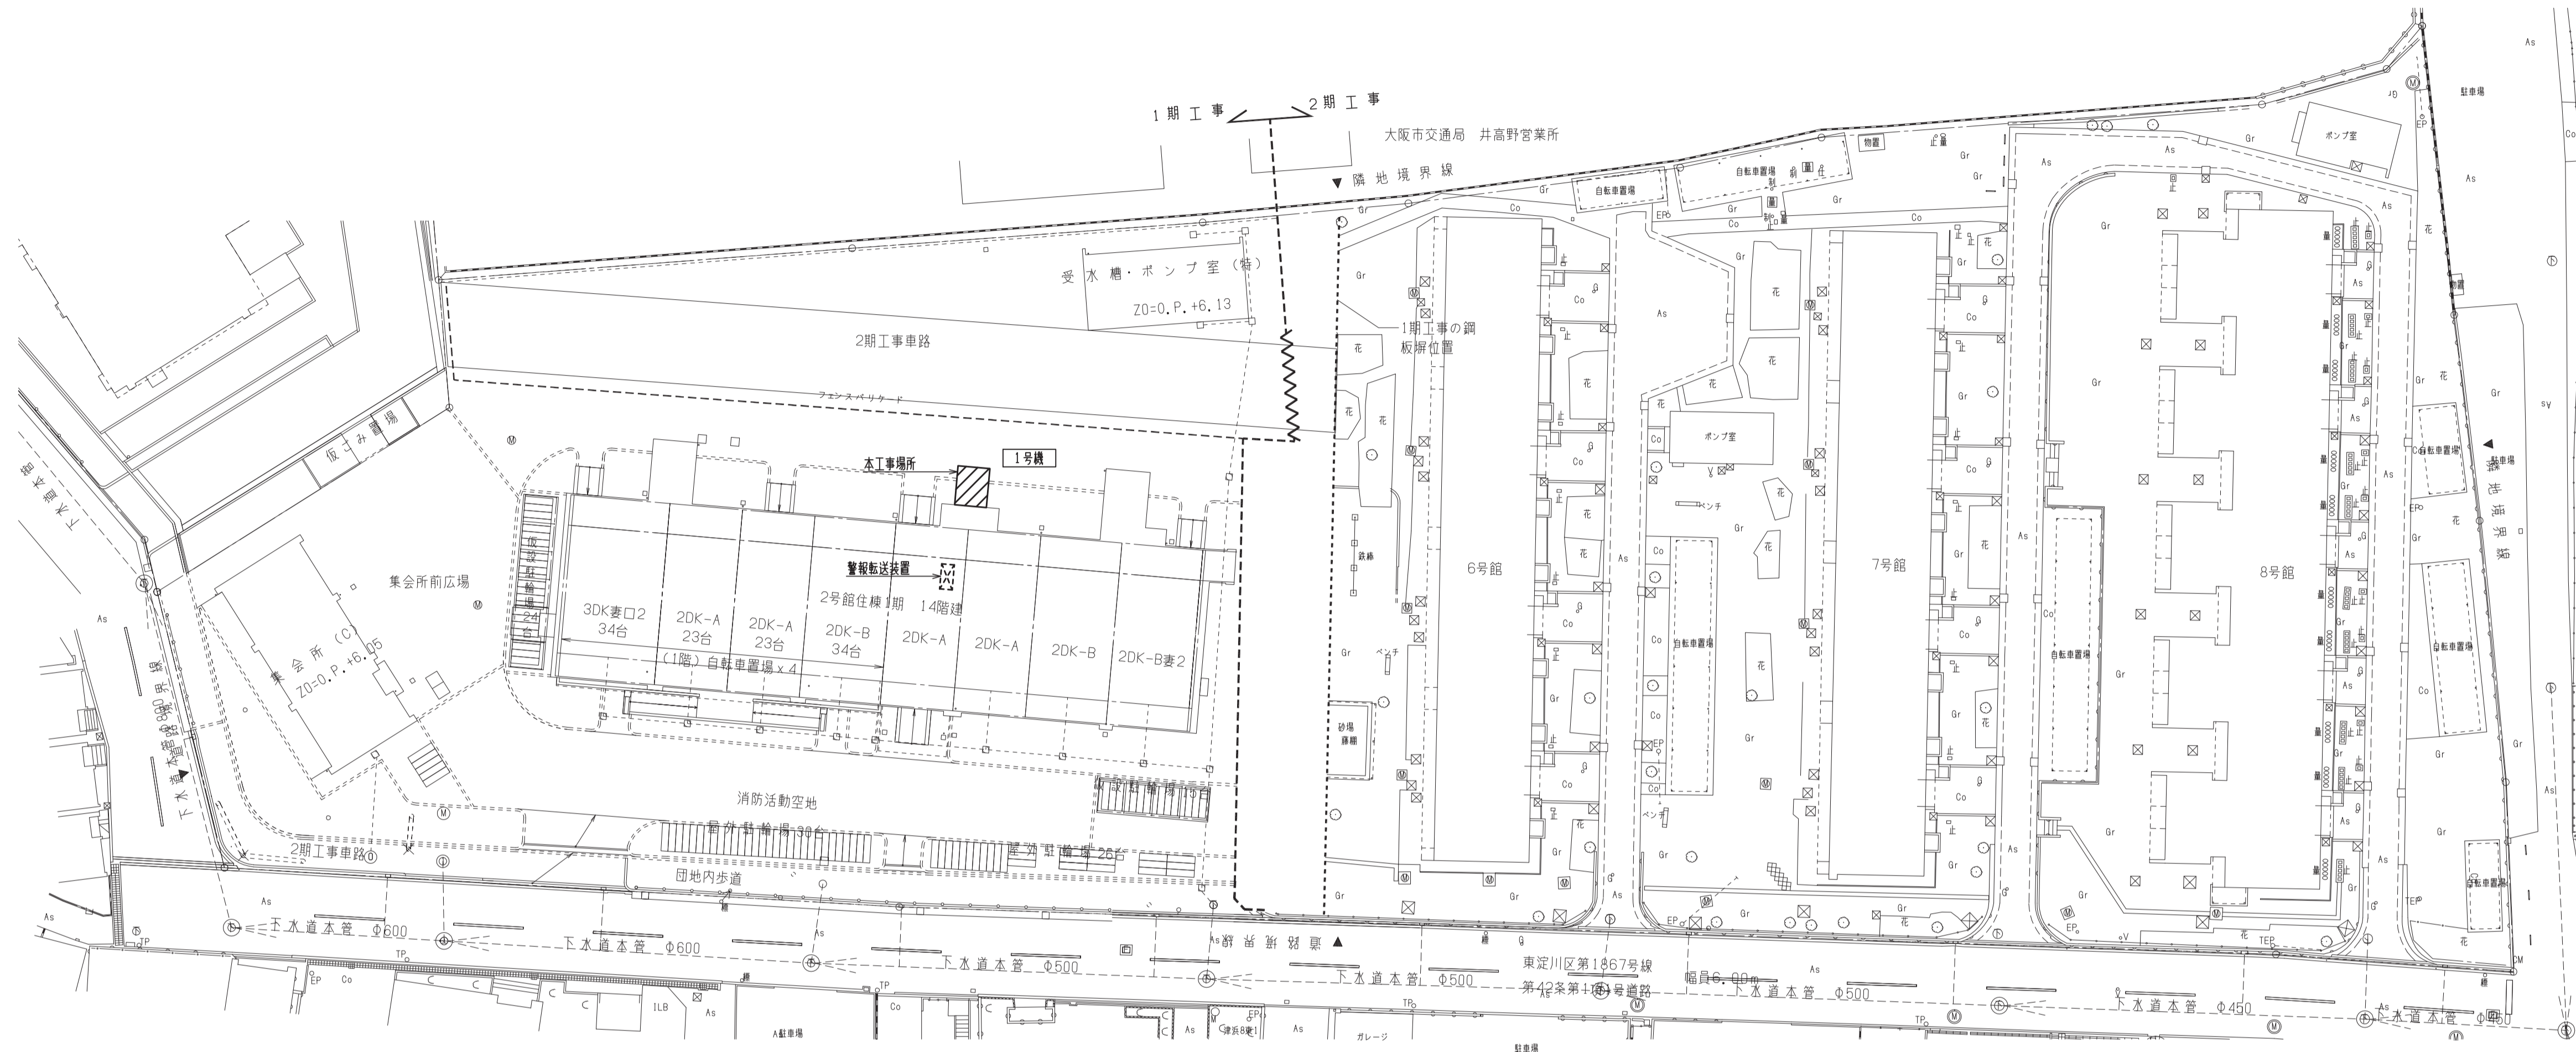


■ 建物概要

建物名称	井高野第4住宅2号館	
建築場所	大阪市東淀川区井高野4丁目	
用途地域	第二種中高層住居専用地域 (60%・200%)・準防火地域	
構造・階数	鉄筋コンクリート造 地上14階建 107戸	
敷地面積	8,243.19 ㎡	
建築面積	1,707.95 ㎡ (1期工事)	767.61 ㎡
延床面積	14,619.95 ㎡ (1期工事)	6,343.31 ㎡
容積対象床面積	12,964.11 ㎡ (1期工事)	5,736.85 ㎡
公営住宅法床面積	18,419.221 ㎡	
建ぺい率	60% (法定)	
容積率	200% (法定)	

■ 住戸数

(1期工事)		
住戸タイプ	形式	戸数
2DK-A	阪販05-14RR-40C-2DK-G1	53戸
2DK-B	阪販05-14RR-50C-2DK-G1	41戸
3DK妻2	阪販05-14RR-60C-3DK-G1-b	13戸
3DK-2	阪販05-14RR-70C-3DK-G1-2	0戸
計		107戸

■ 付近見取図

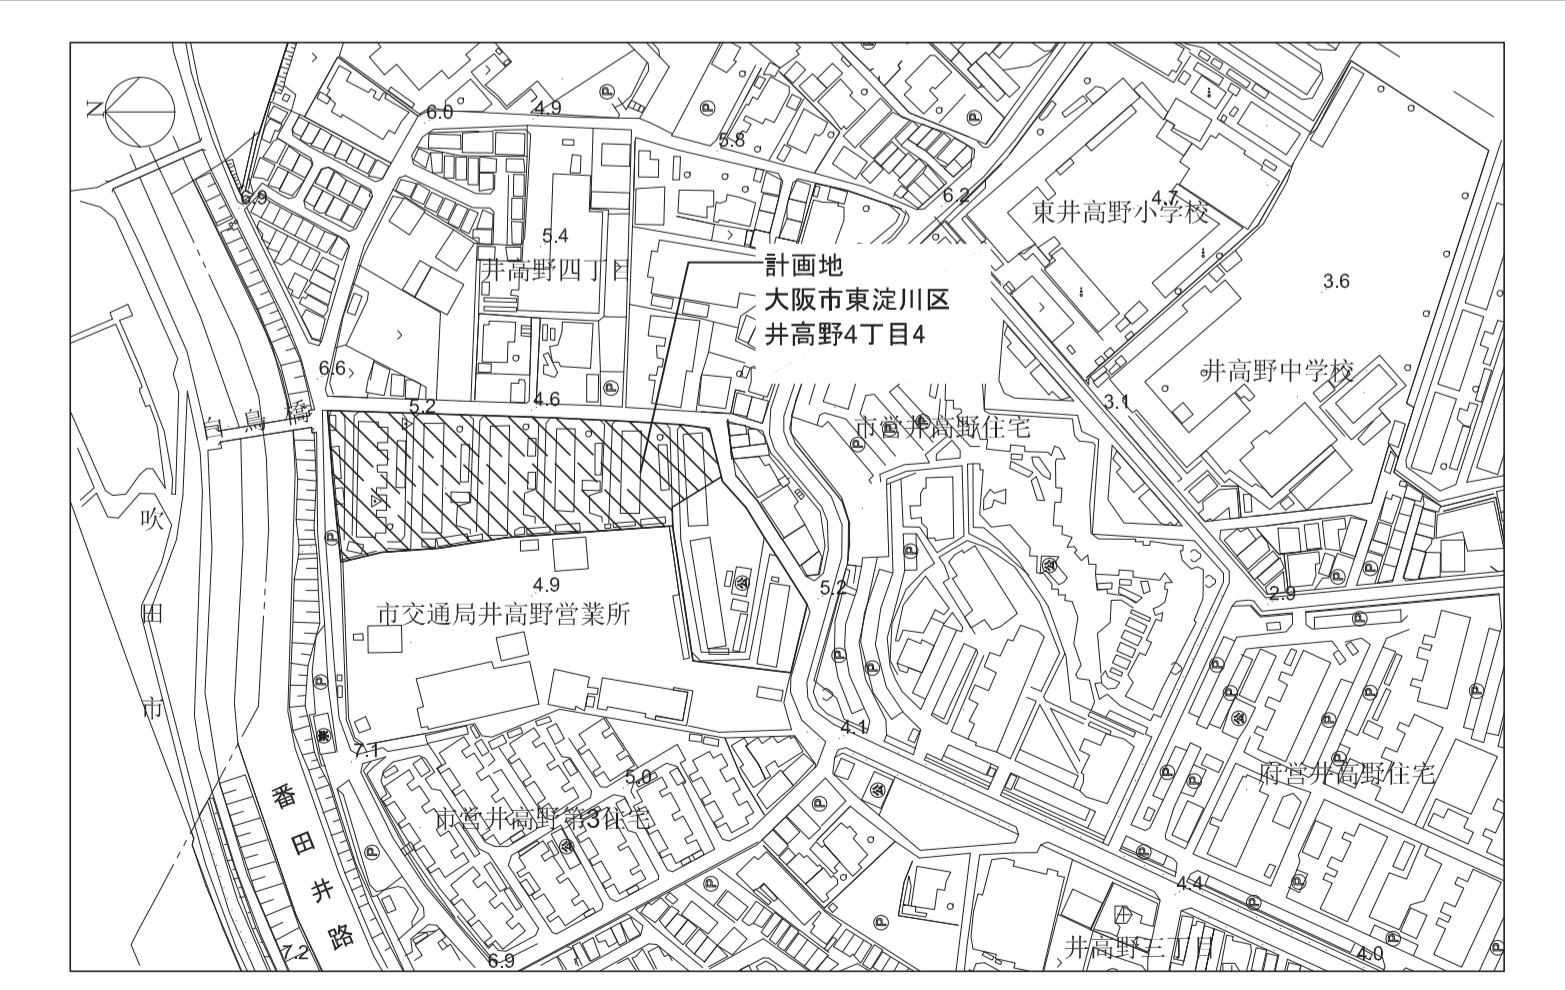

【工事概要】

形式	JIS・A4301 ロープ式住宅用準用型 マシントラック型 (R1型)
台数	1号機: 福祉型 トランク付 9人乗 1台
昇降行程	約 37.70m
全高	約 42.65m
停止箇所	14箇所
昇降速度	90m/min
積載量	600kg (9人乗)

(株)日本設備総合研究所

工事名称	井高野第4住宅2号館昇降機設備工事		
図面名称	配置図・付近見取図・建物概要		
A3縮尺	1/600	A1縮尺	1/300
大阪市都市整備局住宅部建設課 (設備グループ)	図面番号	No.	2 (2枚の内)

入札 R1-EV00