

令和3年11月26日 公告


「桜島～西島幹線下水管渠築造工事(その2)」

図面の一部に記載誤りがありました。訂正内容につきましては別紙をご確認ください。

正誤表

図面


訂正箇所	誤	正
図面 3/52	別紙①	
訂正箇所	誤	正
図面 48/52	別紙②	
訂正箇所	誤	正
図面 49/52	別紙③	

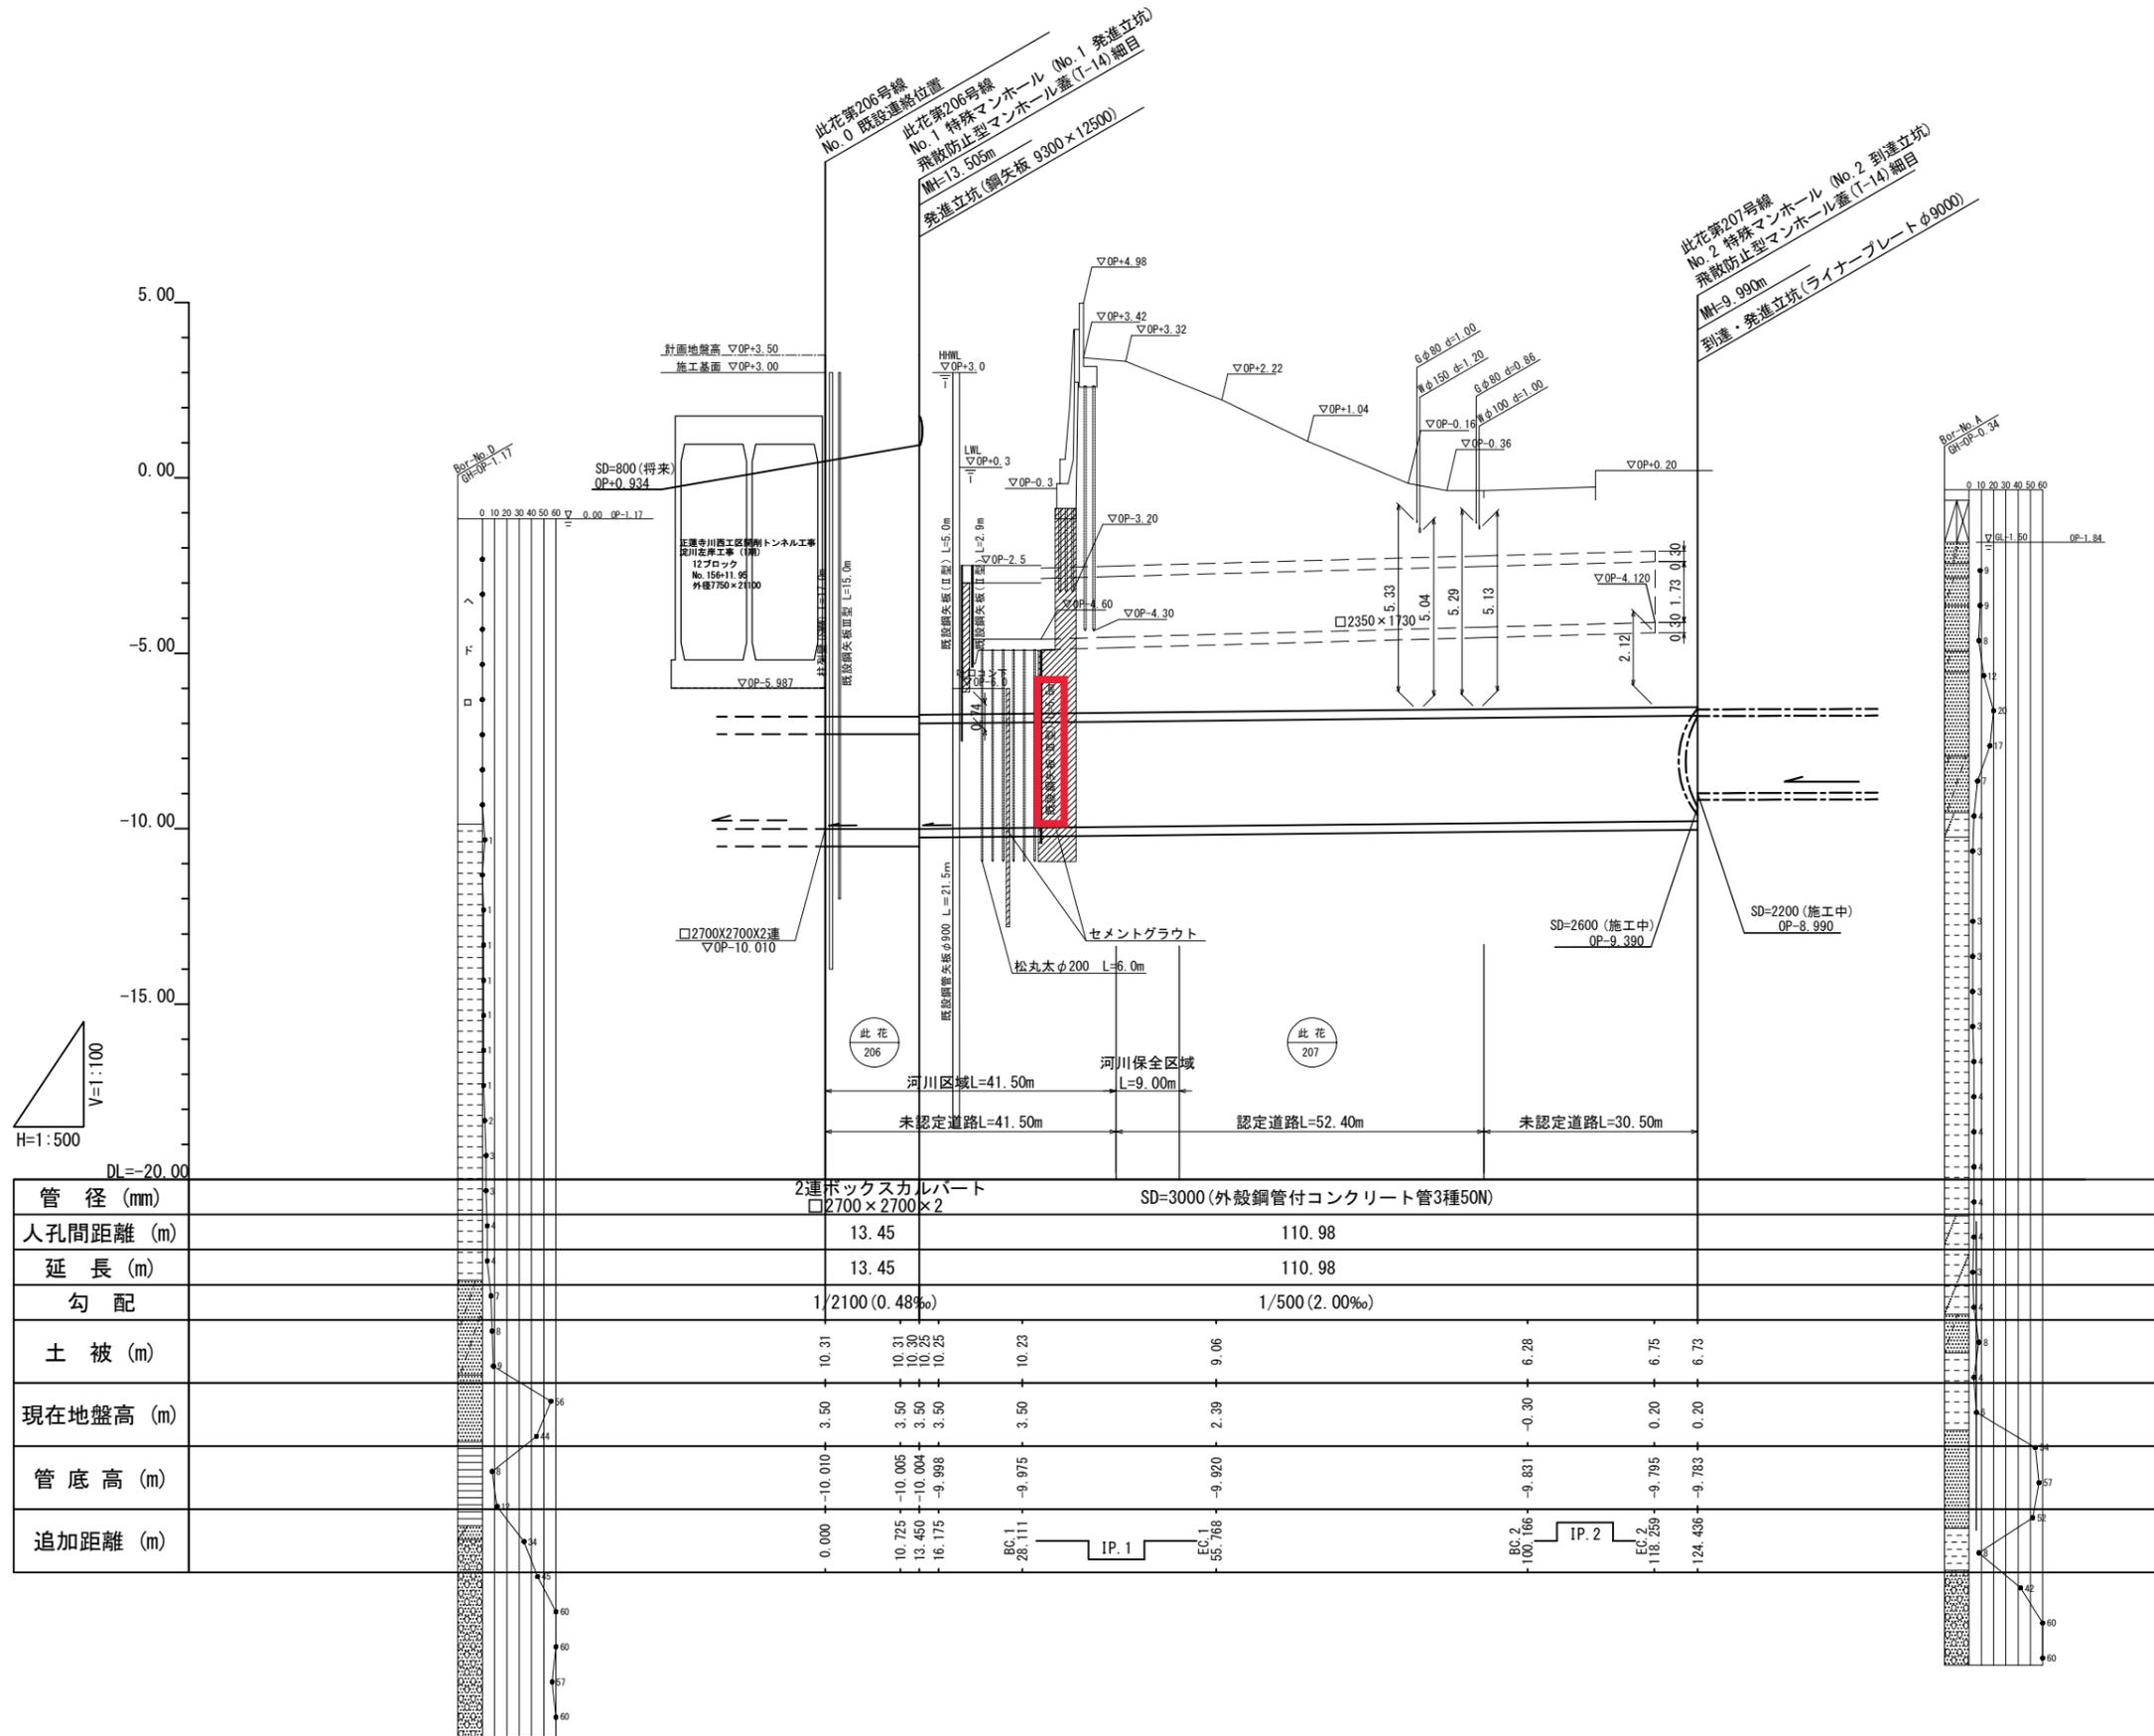

管径 (mm)	2連ボックスカルバート □2700×2700×2		SD=3000 (外設鋼管付コンクリート管3種50N)	
人孔間距離 (m)	13.45		110.98	
延長 (m)	13.45		110.98	
勾配	1/2100 (0.48‰)		1/500 (2.00‰)	
土被 (m)	10.31	10.31 10.30 10.25	10.23	9.06
現在地盤高 (m)	3.50	3.50 3.50 3.50	3.50	2.39
管底高 (m)	-10.010	-10.005 -10.004 -9.988	-9.975	-9.920
追加距離 (m)	0.000	10.725 13.450 16.175	28.111	55.768


調査番号	S2 - 7月
調整番号	此花 48
図面番号	内/全 3/5

年度	令和 3年度 (2021)	図面番号	内 3 / 全 52
費目	管渠工事費 (公共・単独)		
工事名	桜島～西島幹線下水管渠築造工事 (その2)		
内容	縦断面図		

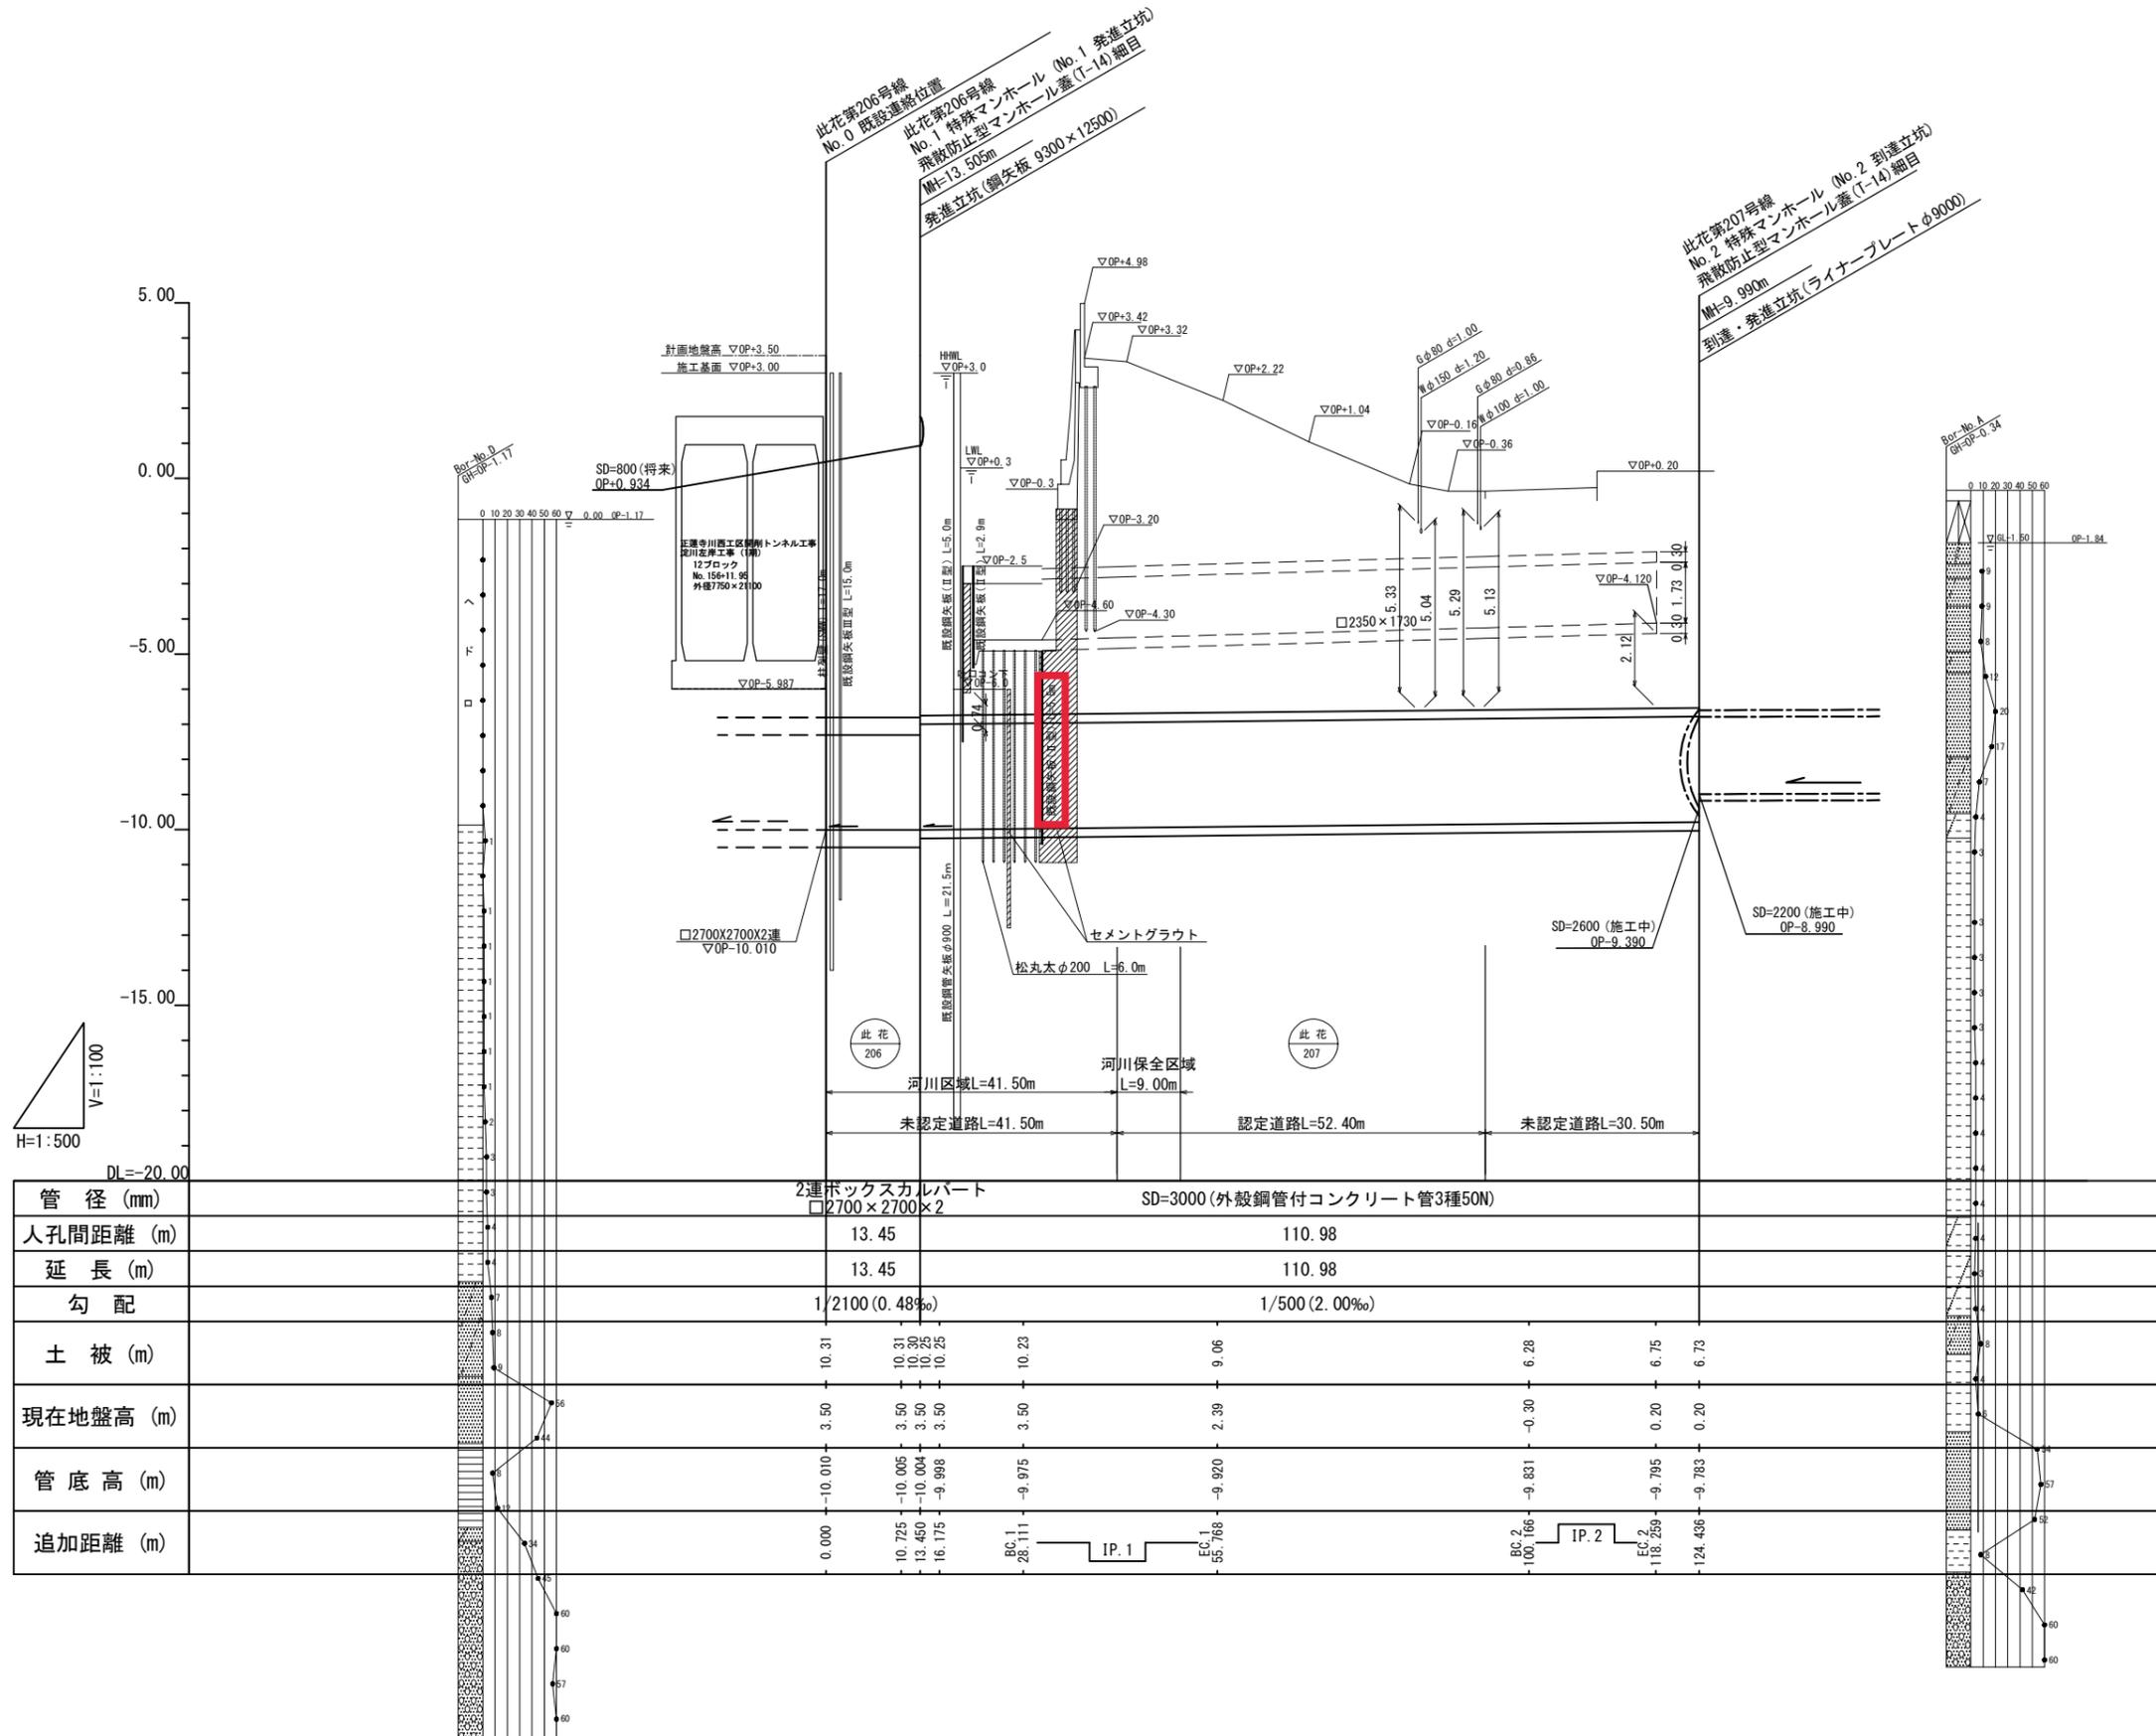


調査番号	S2 - 7月
調整番号	此花 48
図面番号	内/全 3/5


年度	令和 3年度 (2021)	図面番号	内 3 / 全 52
費目	管渠工事費 (公共・単独)		
工事名	桜島～西島幹線下水管渠築造工事 (その2)		
内容	縦断面図		

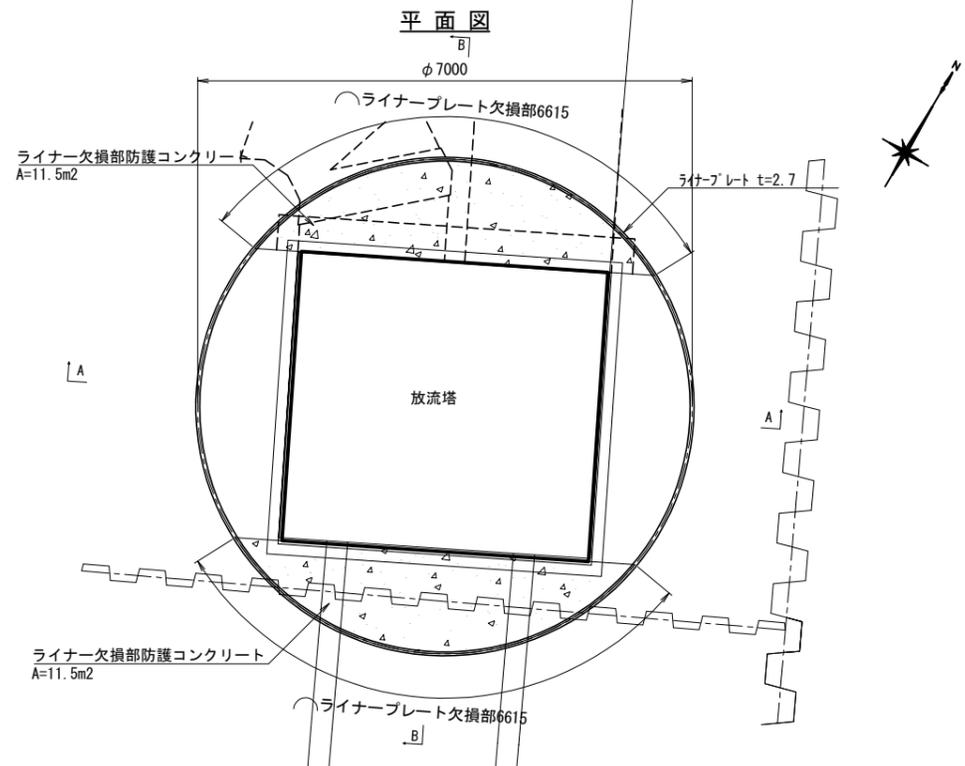


A-A 断面図

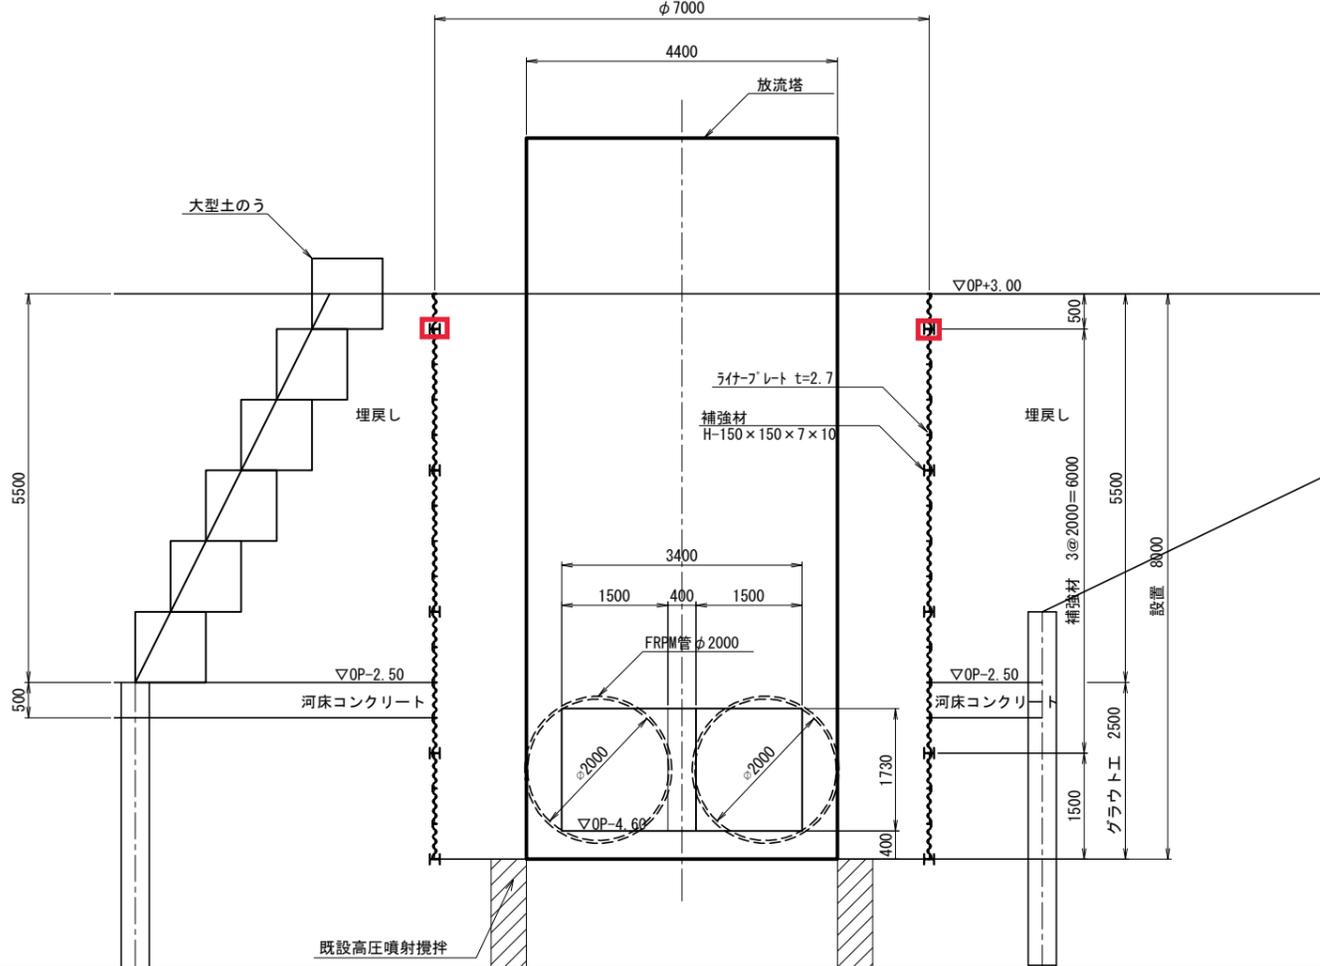

B-B 断面図

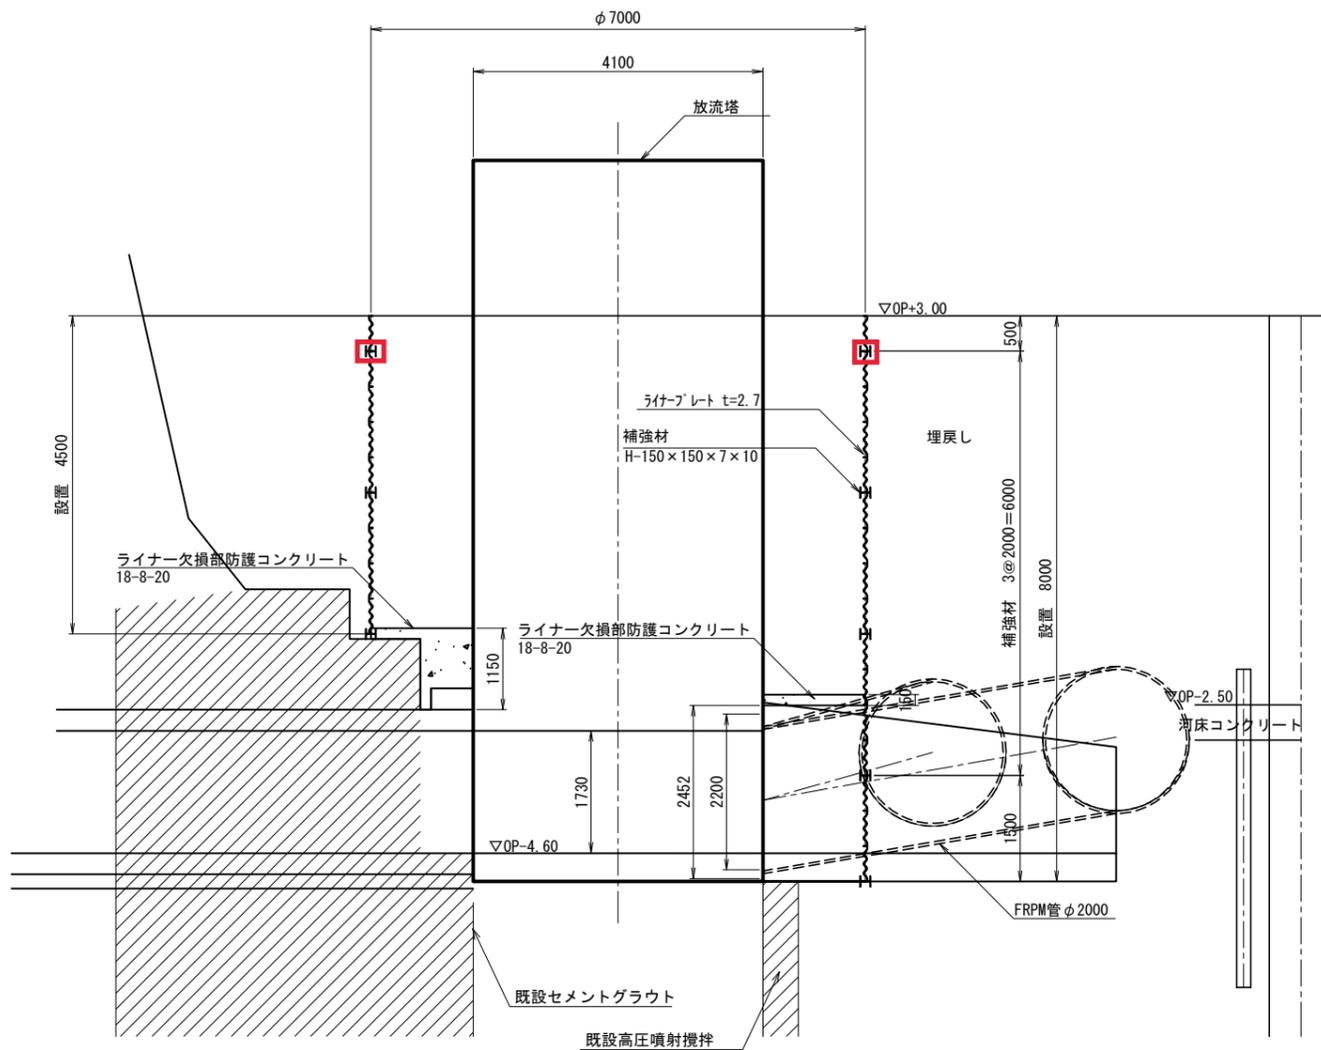


セクション構造図

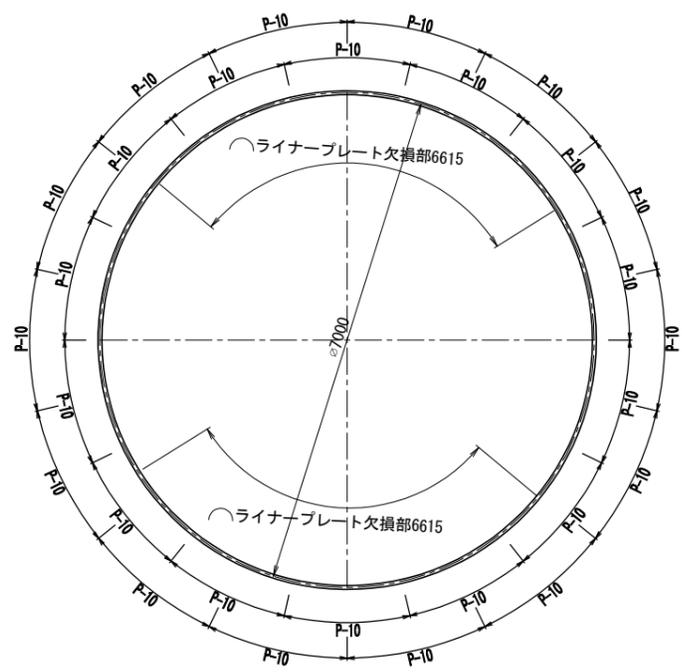


年度	令和 3年度(2021)	図面番号	内 48 / 全 52
費目	管渠工事費(公共・単独)		
工事名	桜島~西島幹線下水管渠築造工事(その2)		
内容	放流塔防護仮設図		

放流塔防護仮設図


S=1:50

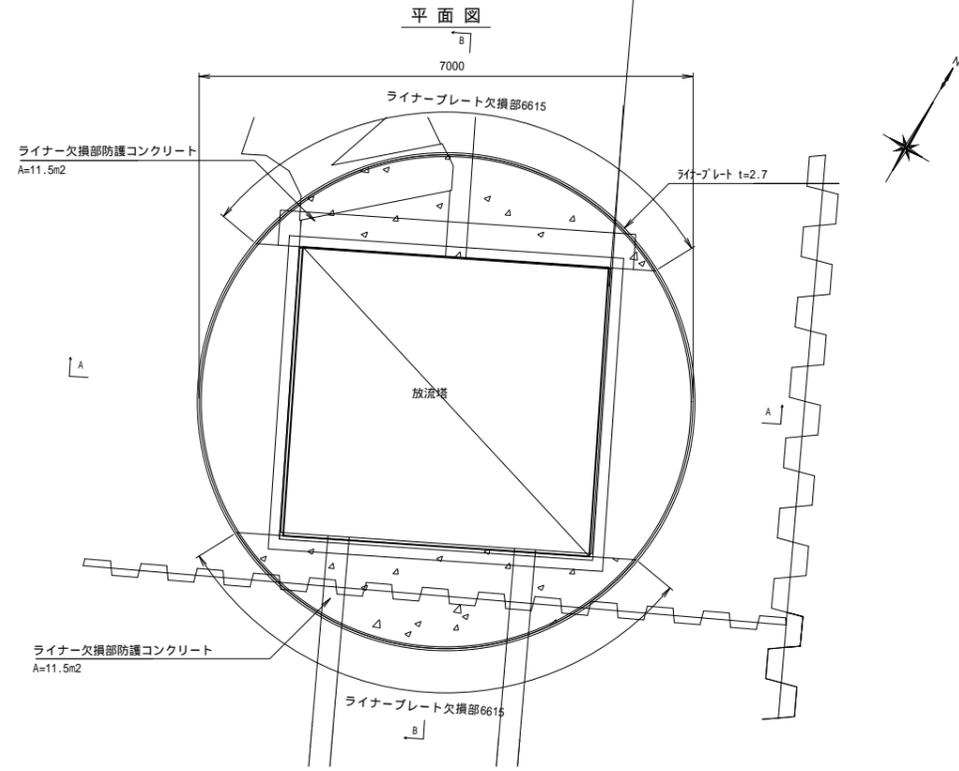


A-A 断面図

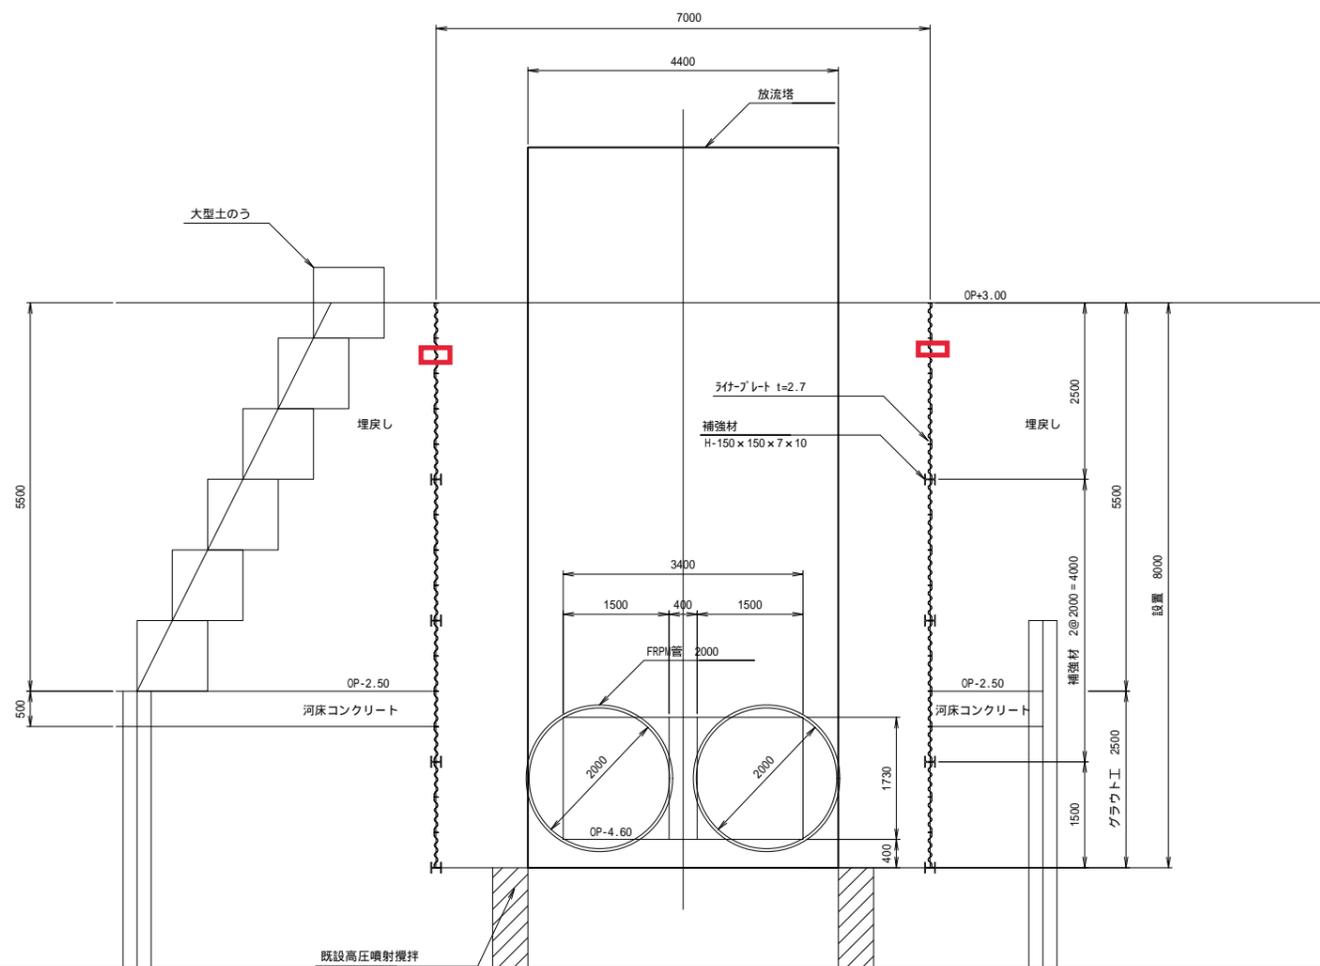

B-B 断面図

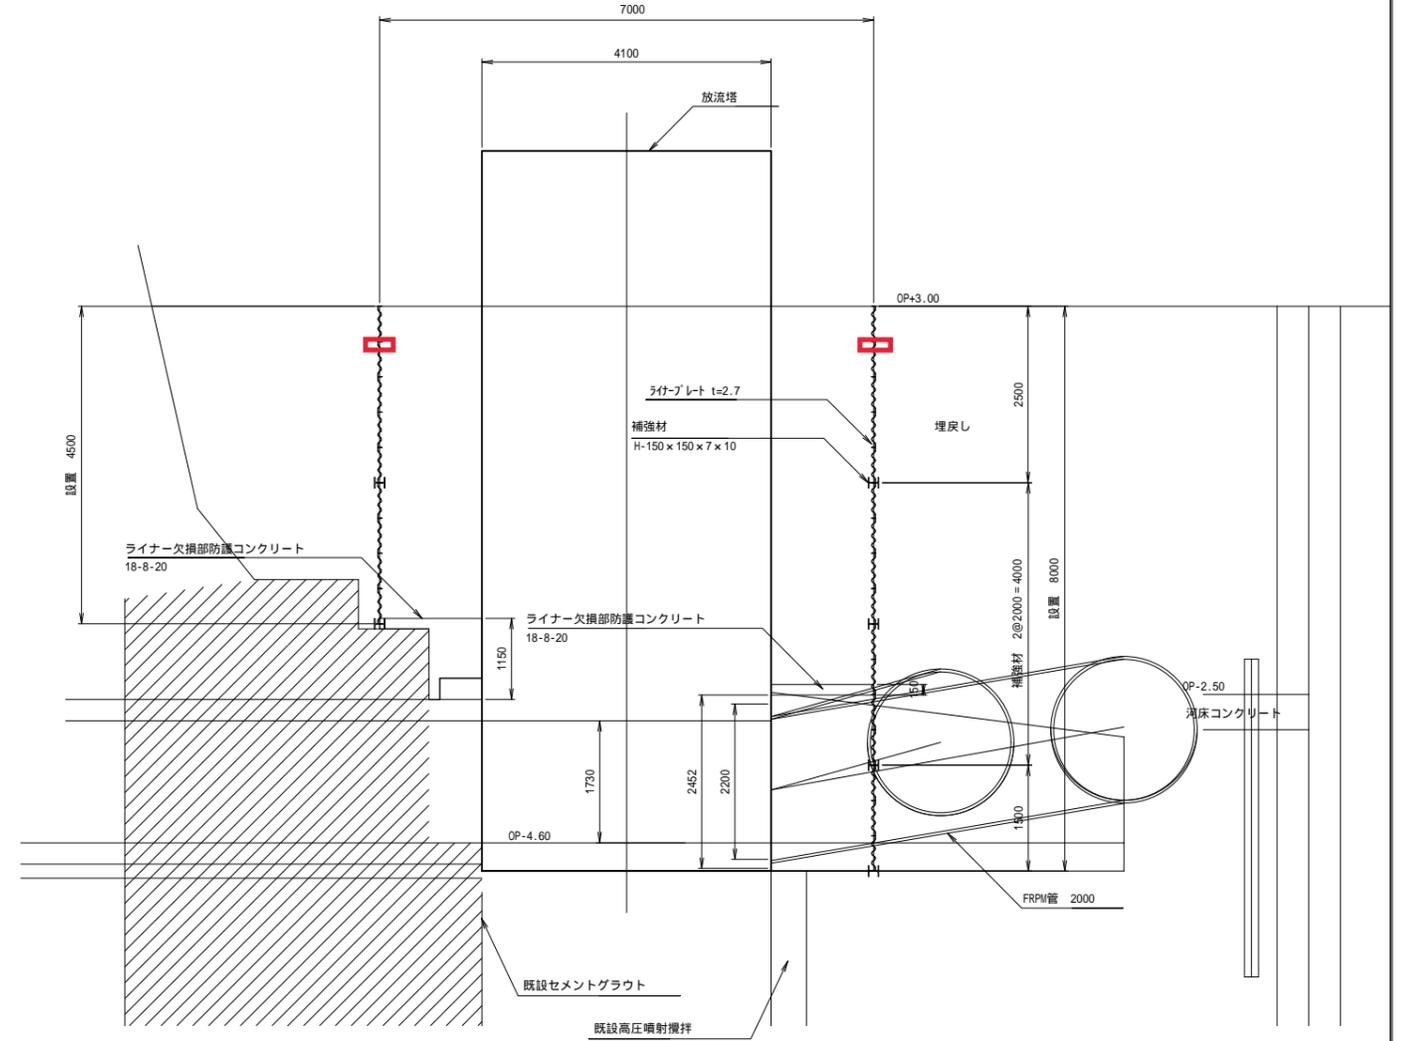


セクション構造図

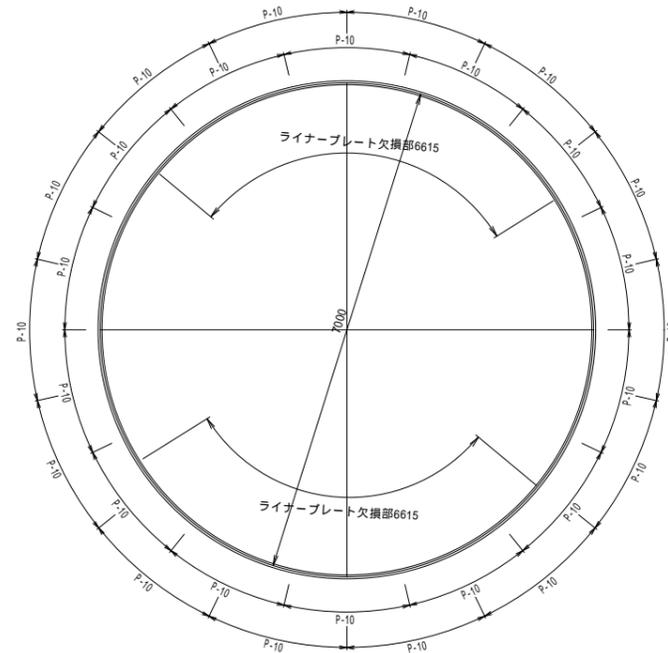


年度	令和3年度(2021)	図面番号	内 48 / 全 52
費目	管渠工事費(公共・単独)		
工事名	桜島～西島幹線下水管渠築造工事(その2)		
内容	放流塔防護仮設図		

放流塔防護地盤改良工図 S=1:50


平面図

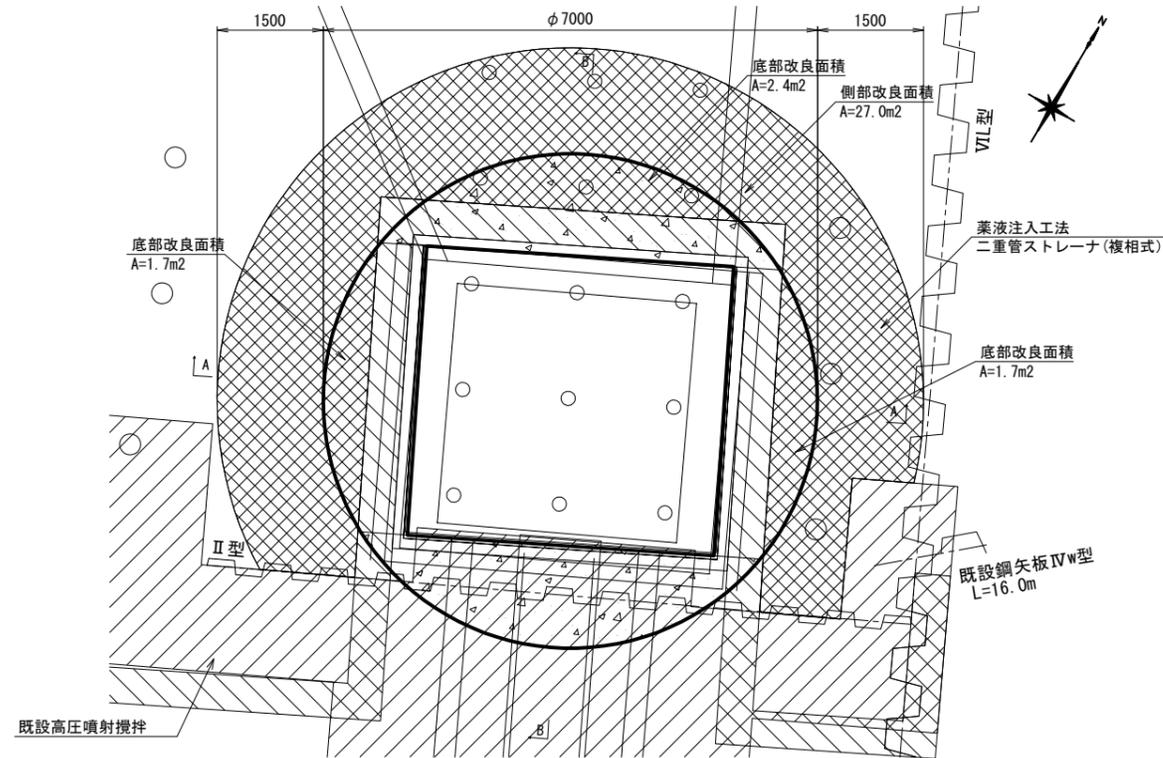


B-B 断面図

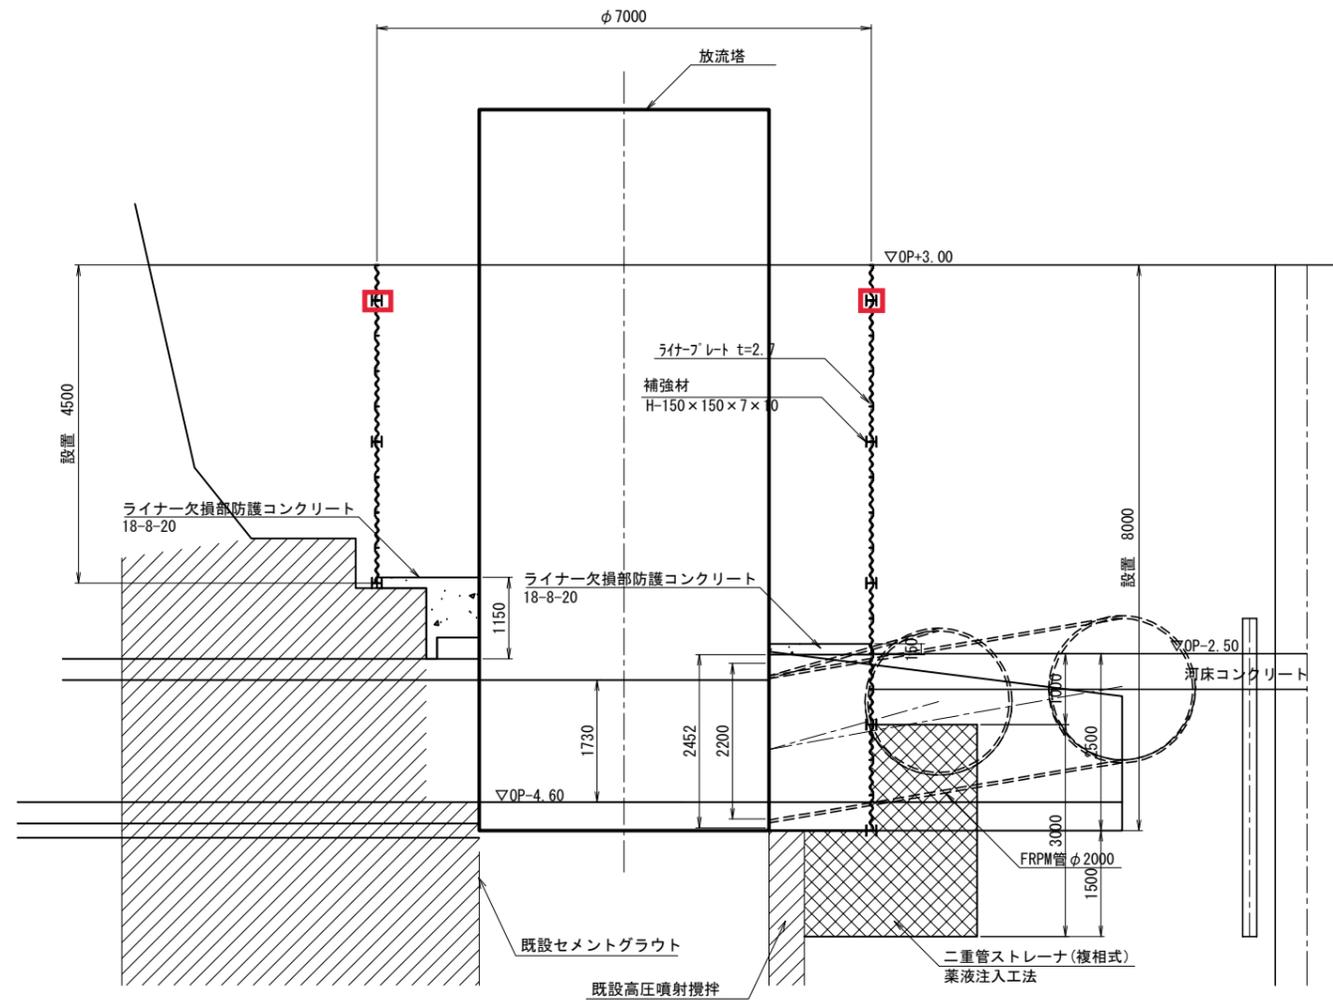

A-A 断面図

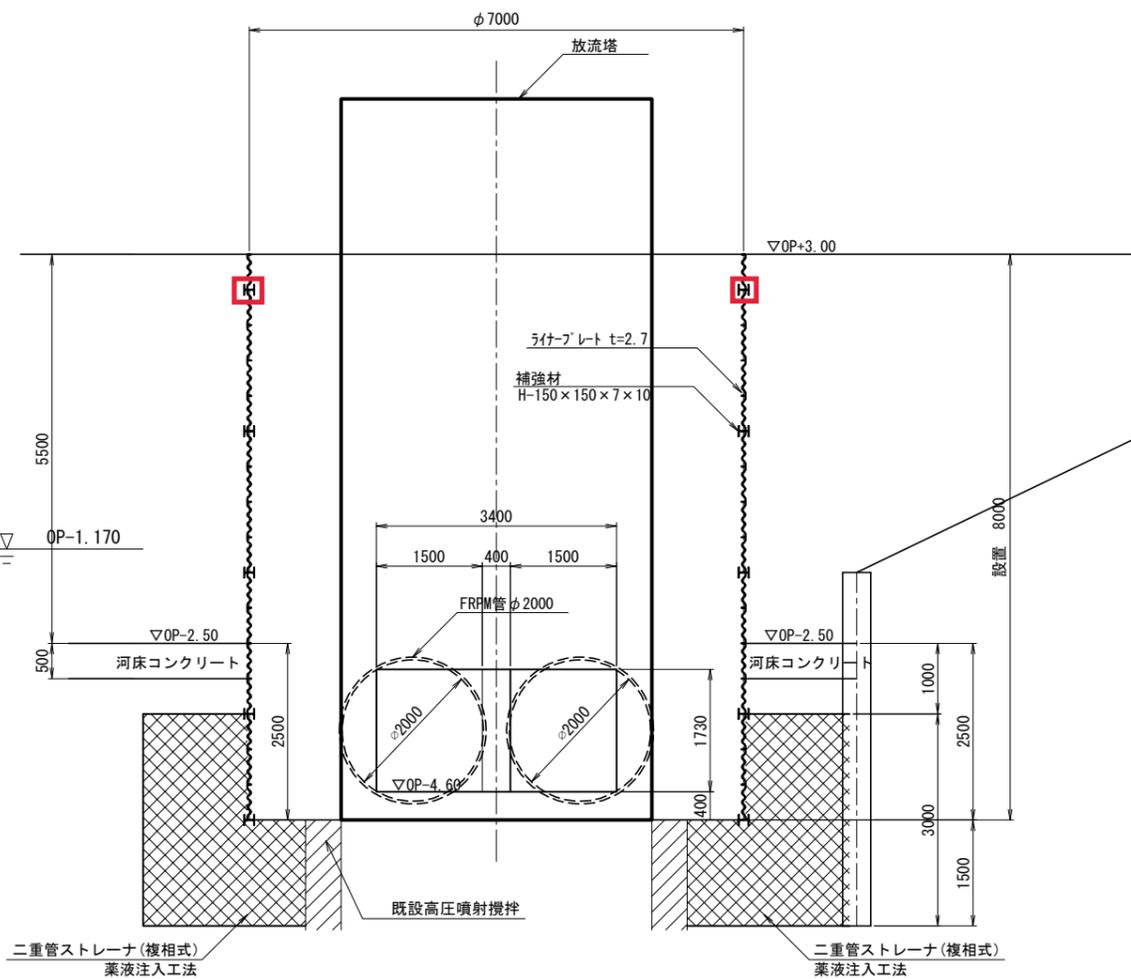


Bor-No. D  
GH=OP-1.17

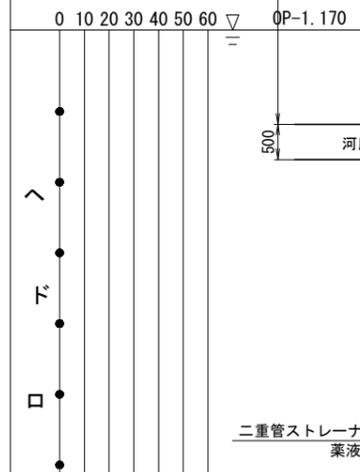


年度	令和 3年度(2021)	図面番号	内 49 / 全 52
費目	管渠工事費(公共・単独)		
工事名	桜島~西島幹線下水管渠築造工事(その2)		
内容	放流塔防護地盤改良工図		

放流塔防護地盤改良工図 S=1:50


平面図

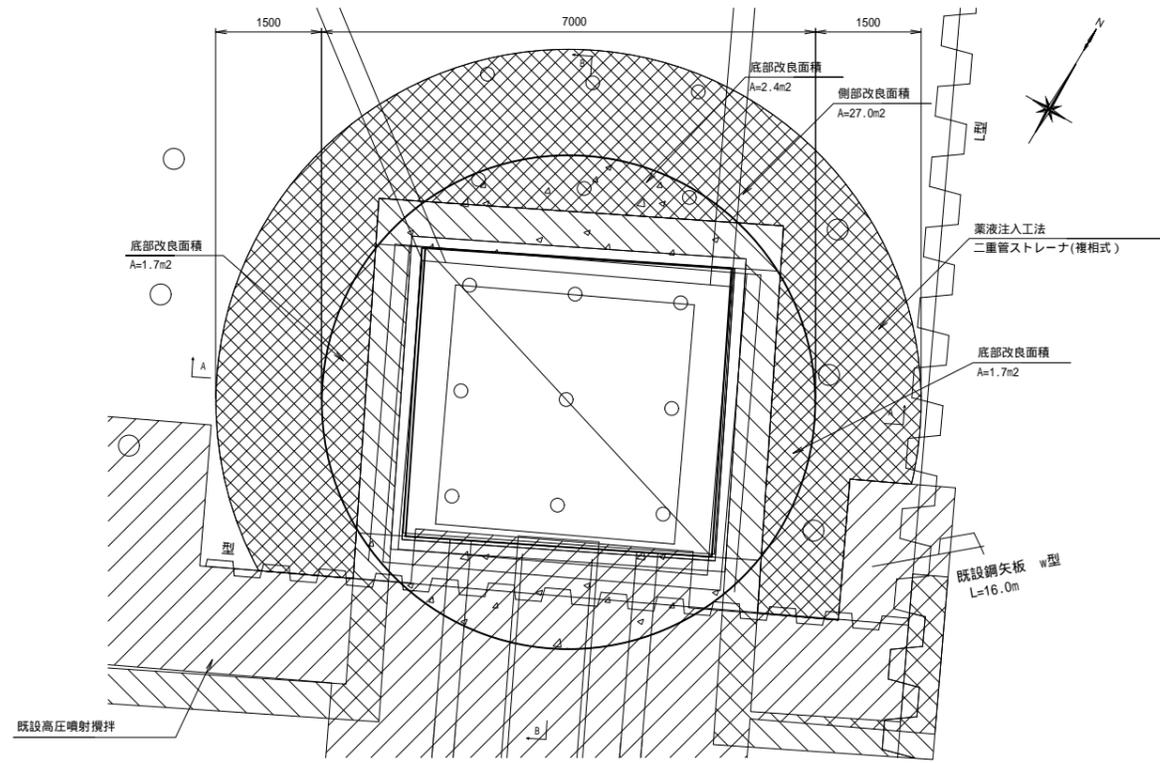

B-B 断面図

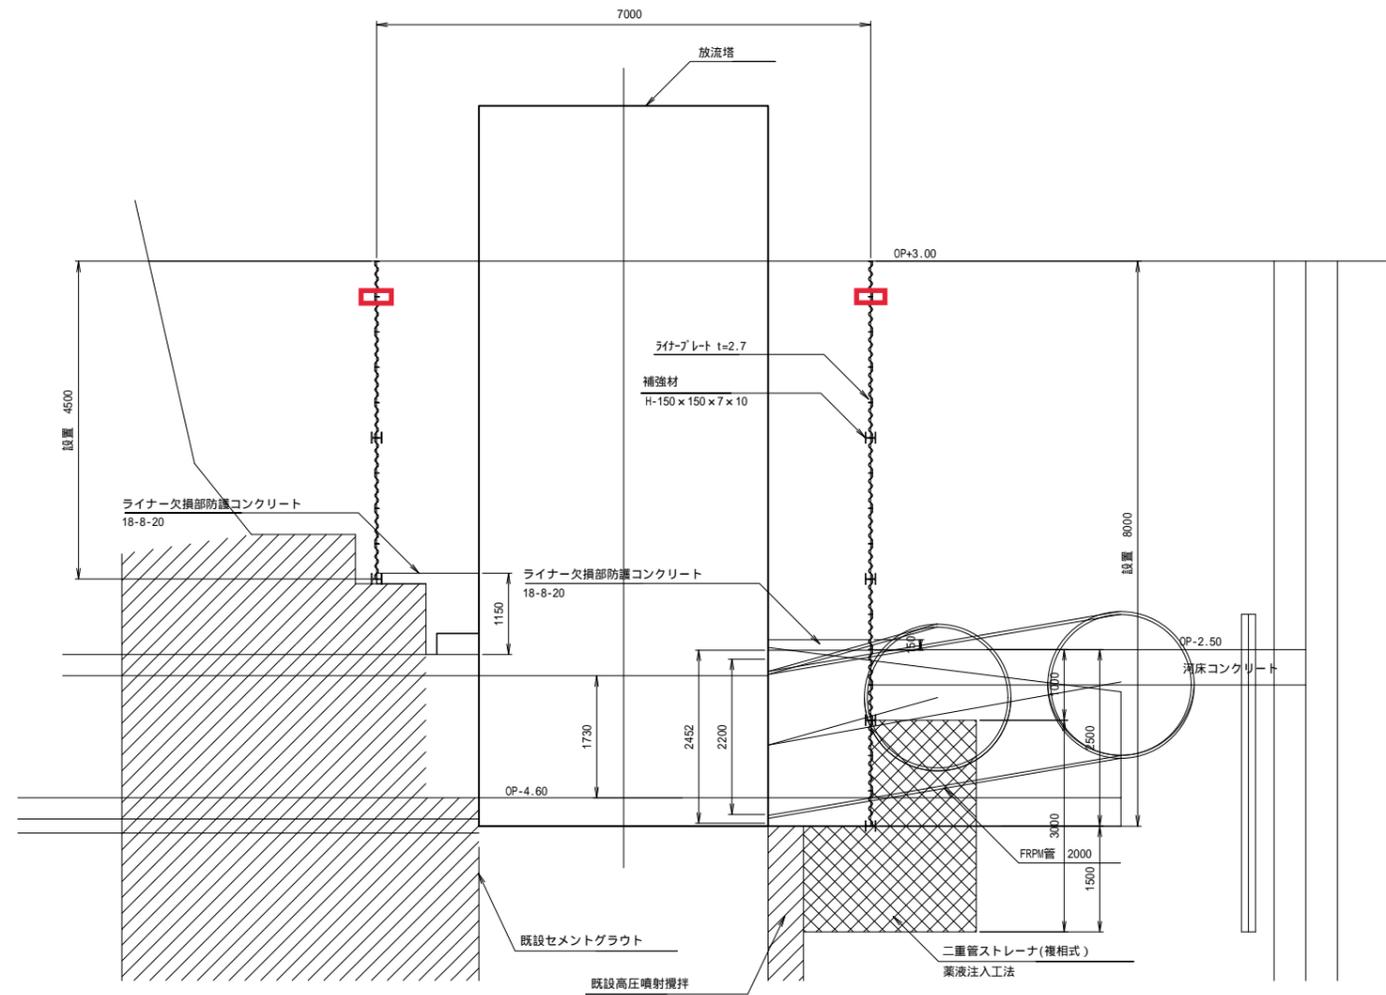

A-A 断面図

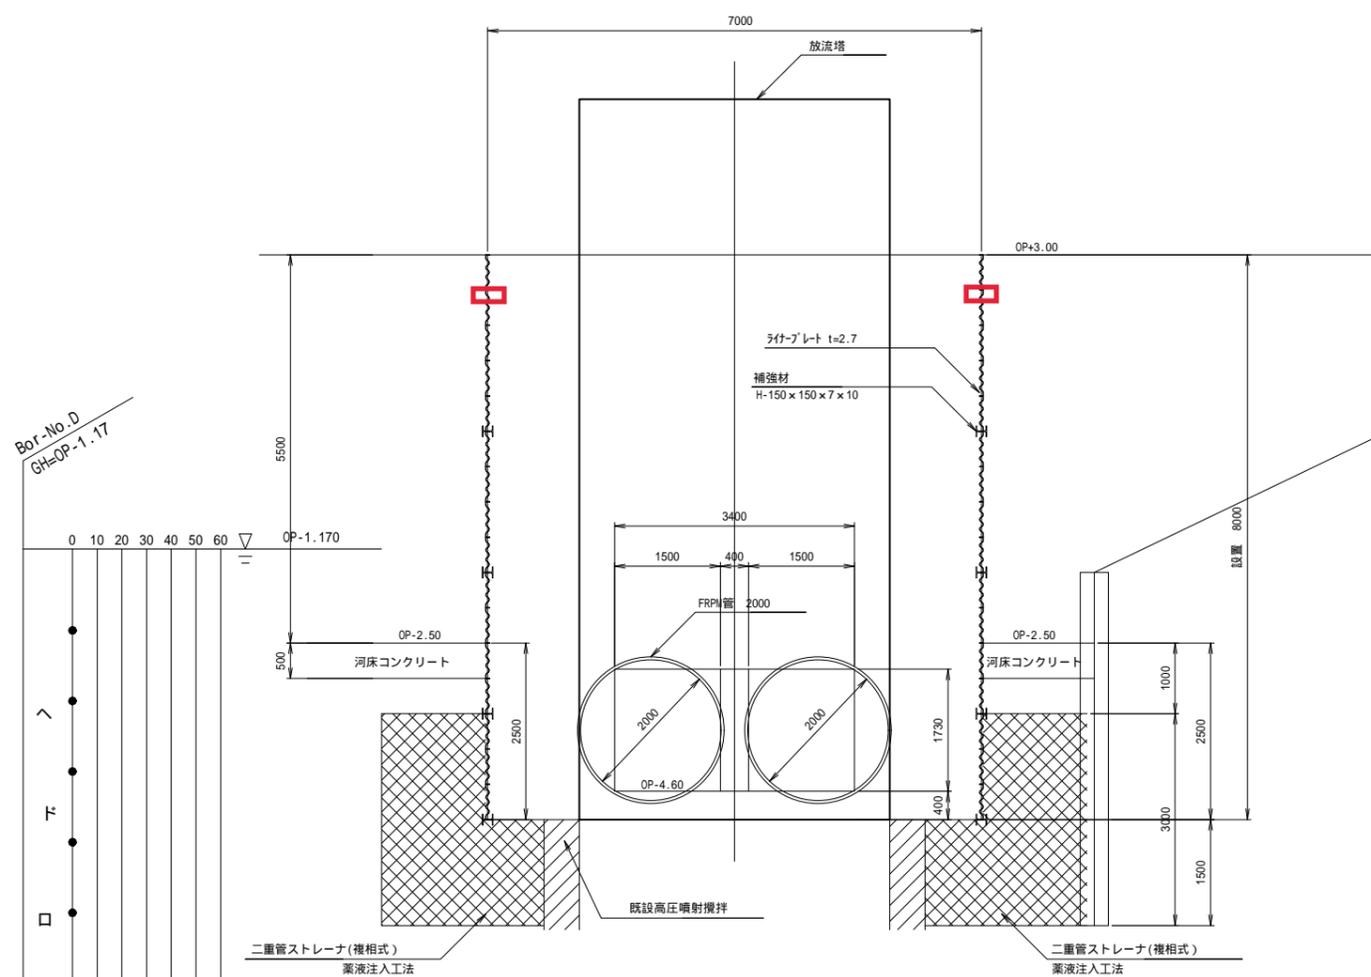

年度	令和3年度(2021)	図面番号	内 49 / 全 52
費目	管渠工事費(公共・単独)		
工事名	桜島～西島幹線下水管渠築造工事(その2)		
内容	放流塔防護地盤改良工図		

「桜島～西島幹線下水管渠築造工事(その2)」

見積参考資料の一部に記載誤りがありました。下記正誤表をご確認ください。

正誤表

見積参考資料

訂正箇所	誤	正	
<p>工種明細書 頁0-0105 第0065号 単価表</p>	<p>YB00011 止水工 第0065号 単価表 頁0-0105 ( 1 式 当り )</p> <p>No.0既設連絡位置 (接続部) 水中施工部含む</p> <table border="1"> <thead> <tr> <th>名称・規格</th> <th>数量</th> <th>単位</th> <th>単価(円)</th> <th>金額(円)</th> <th>備考</th> </tr> </thead> <tbody> <tr> <td>現場設置型止水工 水中施工</td> <td>34.4</td> <td>m<sup>2</sup></td> <td></td> <td></td> <td>第0066号 単価表</td> </tr> <tr> <td>コンクリートはつり 水中施工</td> <td>23.93</td> <td>m<sup>3</sup></td> <td></td> <td></td> <td>第0067号 単価表</td> </tr> <tr> <td>コンクリートカッター切断、巻引機含む SMW切断 水中施工</td> <td>6.1</td> <td>m</td> <td></td> <td></td> <td>第0068号 単価表</td> </tr> <tr> <td>水中不腐蝕性コンクリート工 (水中強度)30-50(フロー値)-200B・A3減水剤 水中施工</td> <td>1</td> <td>式</td> <td></td> <td></td> <td>第0069号 単価表</td> </tr> <tr> <td>鉄筋工 水中施工</td> <td>1</td> <td>式</td> <td></td> <td></td> <td>第0070号 単価表</td> </tr> <tr> <td>型枠設置型止水工 水中施工</td> <td>1</td> <td>式</td> <td></td> <td></td> <td>第0072号 単価表</td> </tr> <tr> <td>表面処理工 水中施工</td> <td>10.6</td> <td>m<sup>2</sup></td> <td></td> <td></td> <td>第0076号 単価表</td> </tr> <tr> <td>あと施工アンカー工 水中施工</td> <td>88</td> <td>m<sup>2</sup></td> <td></td> <td></td> <td>第0077号 単価表</td> </tr> <tr> <td>コンクリート工 5号配合(鉄筋構造物用) W/C 55以下 10m<sup>3</sup>以上打設量&lt;100m<sup>3</sup> 構造物等への打設 鉄筋構造物 機械施工 既設部・新設部併用 必要 型枠(一般型枠)</td> <td>7.21</td> <td>m<sup>3</sup></td> <td></td> <td></td> <td></td> </tr> <tr> <td>鉄筋・無筋構造物 型枠(一般型枠)</td> <td>28.94</td> <td>m<sup>2</sup></td> <td></td> <td></td> <td>水中施工部</td> </tr> <tr> <td>鉄筋・無筋構造物 SD345 D13 構造物種別による補正なし</td> <td>0.05</td> <td>t</td> <td></td> <td></td> <td></td> </tr> <tr> <td>鉄筋 SD345 D16 構造物種別による補正なし</td> <td>0.38</td> <td>t</td> <td></td> <td></td> <td></td> </tr> <tr> <td>鉄筋 SD345 D19 構造物種別による補正なし</td> <td>0.08</td> <td>t</td> <td></td> <td></td> <td></td> </tr> </tbody> </table> <p>施工番号: 21210550 大阪市 0090111632</p>	名称・規格	数量	単位	単価(円)	金額(円)	備考	現場設置型止水工 水中施工	34.4	m <sup>2</sup>			第0066号 単価表	コンクリートはつり 水中施工	23.93	m <sup>3</sup>			第0067号 単価表	コンクリートカッター切断、巻引機含む SMW切断 水中施工	6.1	m			第0068号 単価表	水中不腐蝕性コンクリート工 (水中強度)30-50(フロー値)-200B・A3減水剤 水中施工	1	式			第0069号 単価表	鉄筋工 水中施工	1	式			第0070号 単価表	型枠設置型止水工 水中施工	1	式			第0072号 単価表	表面処理工 水中施工	10.6	m <sup>2</sup>			第0076号 単価表	あと施工アンカー工 水中施工	88	m <sup>2</sup>			第0077号 単価表	コンクリート工 5号配合(鉄筋構造物用) W/C 55以下 10m <sup>3</sup> 以上打設量<100m <sup>3</sup> 構造物等への打設 鉄筋構造物 機械施工 既設部・新設部併用 必要 型枠(一般型枠)	7.21	m <sup>3</sup>				鉄筋・無筋構造物 型枠(一般型枠)	28.94	m <sup>2</sup>			水中施工部	鉄筋・無筋構造物 SD345 D13 構造物種別による補正なし	0.05	t				鉄筋 SD345 D16 構造物種別による補正なし	0.38	t				鉄筋 SD345 D19 構造物種別による補正なし	0.08	t				<p>YB00011 止水工 第0065号 単価表 頁0-0105 ( 1 式 当り )</p> <p>No.0既設連絡位置 (接続部) 水中施工部含む</p> <table border="1"> <thead> <tr> <th>名称・規格</th> <th>数量</th> <th>単位</th> <th>単価(円)</th> <th>金額(円)</th> <th>備考</th> </tr> </thead> <tbody> <tr> <td>現場設置型止水工 水中施工</td> <td>34.4</td> <td>m<sup>2</sup></td> <td></td> <td></td> <td>第0066号 単価表</td> </tr> <tr> <td>コンクリートはつり 水中施工</td> <td>23.93</td> <td>m<sup>3</sup></td> <td></td> <td></td> <td>第0067号 単価表</td> </tr> <tr> <td>コンクリートカッター切断、巻引機含む SMW切断 水中施工</td> <td>6.1</td> <td>m</td> <td></td> <td></td> <td>第0068号 単価表</td> </tr> <tr> <td>水中不腐蝕性コンクリート工 (水中強度)30-50(フロー値)-200B・A3減水剤 水中施工</td> <td>1</td> <td>式</td> <td></td> <td></td> <td>第0069号 単価表</td> </tr> <tr> <td>鉄筋工 水中施工</td> <td>1</td> <td>式</td> <td></td> <td></td> <td>第0070号 単価表</td> </tr> <tr> <td>型枠設置型止水工 水中施工</td> <td>1</td> <td>式</td> <td></td> <td></td> <td>第0072号 単価表</td> </tr> <tr> <td>表面処理工 水中施工</td> <td>10.6</td> <td>m<sup>2</sup></td> <td></td> <td></td> <td>第0076号 単価表</td> </tr> <tr> <td>あと施工アンカー工 水中施工</td> <td>88</td> <td>本</td> <td></td> <td></td> <td>第0077号 単価表</td> </tr> <tr> <td>コンクリート工 5号配合(鉄筋構造物用) W/C 55以下 10m<sup>3</sup>以上打設量&lt;100m<sup>3</sup> 構造物等への打設 鉄筋構造物 機械施工 既設部・新設部併用 必要 型枠(一般型枠)</td> <td>7.21</td> <td>m<sup>3</sup></td> <td></td> <td></td> <td></td> </tr> <tr> <td>鉄筋・無筋構造物 型枠(一般型枠)</td> <td>28.94</td> <td>m<sup>2</sup></td> <td></td> <td></td> <td>水中施工部</td> </tr> <tr> <td>鉄筋・無筋構造物 SD345 D13 構造物種別による補正なし</td> <td>0.05</td> <td>t</td> <td></td> <td></td> <td></td> </tr> <tr> <td>鉄筋 SD345 D16 構造物種別による補正なし</td> <td>0.38</td> <td>t</td> <td></td> <td></td> <td></td> </tr> <tr> <td>鉄筋 SD345 D19 構造物種別による補正なし</td> <td>0.08</td> <td>t</td> <td></td> <td></td> <td></td> </tr> </tbody> </table> <p>施工番号: 21210550 大阪市 0090111632</p>	名称・規格	数量	単位	単価(円)	金額(円)	備考	現場設置型止水工 水中施工	34.4	m <sup>2</sup>			第0066号 単価表	コンクリートはつり 水中施工	23.93	m <sup>3</sup>			第0067号 単価表	コンクリートカッター切断、巻引機含む SMW切断 水中施工	6.1	m			第0068号 単価表	水中不腐蝕性コンクリート工 (水中強度)30-50(フロー値)-200B・A3減水剤 水中施工	1	式			第0069号 単価表	鉄筋工 水中施工	1	式			第0070号 単価表	型枠設置型止水工 水中施工	1	式			第0072号 単価表	表面処理工 水中施工	10.6	m <sup>2</sup>			第0076号 単価表	あと施工アンカー工 水中施工	88	本			第0077号 単価表	コンクリート工 5号配合(鉄筋構造物用) W/C 55以下 10m <sup>3</sup> 以上打設量<100m <sup>3</sup> 構造物等への打設 鉄筋構造物 機械施工 既設部・新設部併用 必要 型枠(一般型枠)	7.21	m <sup>3</sup>				鉄筋・無筋構造物 型枠(一般型枠)	28.94	m <sup>2</sup>			水中施工部	鉄筋・無筋構造物 SD345 D13 構造物種別による補正なし	0.05	t				鉄筋 SD345 D16 構造物種別による補正なし	0.38	t				鉄筋 SD345 D19 構造物種別による補正なし	0.08	t			
	名称・規格	数量	単位	単価(円)	金額(円)	備考	
現場設置型止水工 水中施工	34.4	m <sup>2</sup>			第0066号 単価表	
コンクリートはつり 水中施工	23.93	m <sup>3</sup>			第0067号 単価表	
コンクリートカッター切断、巻引機含む SMW切断 水中施工	6.1	m			第0068号 単価表	
水中不腐蝕性コンクリート工 (水中強度)30-50(フロー値)-200B・A3減水剤 水中施工	1	式			第0069号 単価表	
鉄筋工 水中施工	1	式			第0070号 単価表	
型枠設置型止水工 水中施工	1	式			第0072号 単価表	
表面処理工 水中施工	10.6	m <sup>2</sup>			第0076号 単価表	
あと施工アンカー工 水中施工	88	m <sup>2</sup>			第0077号 単価表	
コンクリート工 5号配合(鉄筋構造物用) W/C 55以下 10m <sup>3</sup> 以上打設量<100m <sup>3</sup> 構造物等への打設 鉄筋構造物 機械施工 既設部・新設部併用 必要 型枠(一般型枠)	7.21	m <sup>3</sup>	
鉄筋・無筋構造物 型枠(一般型枠)	28.94	m <sup>2</sup>			水中施工部	
鉄筋・無筋構造物 SD345 D13 構造物種別による補正なし	0.05	t	
鉄筋 SD345 D16 構造物種別による補正なし	0.38	t	
鉄筋 SD345 D19 構造物種別による補正なし	0.08	t	
名称・規格	数量	単位	単価(円)	金額(円)	備考	
現場設置型止水工 水中施工	34.4	m <sup>2</sup>			第0066号 単価表	
コンクリートはつり 水中施工	23.93	m <sup>3</sup>			第0067号 単価表	
コンクリートカッター切断、巻引機含む SMW切断 水中施工	6.1	m			第0068号 単価表	
水中不腐蝕性コンクリート工 (水中強度)30-50(フロー値)-200B・A3減水剤 水中施工	1	式			第0069号 単価表	
鉄筋工 水中施工	1	式			第0070号 単価表	
型枠設置型止水工 水中施工	1	式			第0072号 単価表	
表面処理工 水中施工	10.6	m <sup>2</sup>			第0076号 単価表	
あと施工アンカー工 水中施工	88	本			第0077号 単価表	
コンクリート工 5号配合(鉄筋構造物用) W/C 55以下 10m <sup>3</sup> 以上打設量<100m <sup>3</sup> 構造物等への打設 鉄筋構造物 機械施工 既設部・新設部併用 必要 型枠(一般型枠)	7.21	m <sup>3</sup>	
鉄筋・無筋構造物 型枠(一般型枠)	28.94	m <sup>2</sup>			水中施工部	
鉄筋・無筋構造物 SD345 D13 構造物種別による補正なし	0.05	t	
鉄筋 SD345 D16 構造物種別による補正なし	0.38	t	
鉄筋 SD345 D19 構造物種別による補正なし	0.08	t	
	<table border="1"> <tr> <td>あと施工アンカー工 水中施工</td> <td>88</td> <td>m<sup>2</sup></td> </tr> </table>	あと施工アンカー工 水中施工	88	m <sup>2</sup>	<table border="1"> <tr> <td>あと施工アンカー工 水中施工</td> <td>88</td> <td>本</td> </tr> </table>	あと施工アンカー工 水中施工	88	本	
あと施工アンカー工 水中施工	88	m <sup>2</sup>	
あと施工アンカー工 水中施工	88	本	

訂正箇所

誤

正

工種明細書 頁0-0118  
第0077号 単価表

VSU1YU11  
あと施工アンカー工

2 位 単 価 表

第0077号 単価表 ( 88 m<sup>2</sup> 当り ) 頁0-0118

名称・規格	数 量	単 位	単 価 (円)	金 額 (円)	備 考
水中掘削					
潜水掘削機		人			
潜水士		人			
潜水運轉員		人			
潜水送風機		人			
空気圧縮機 除上7.5m <sup>3</sup> /min		日			
ルートハンマー		日			
エアインパクトレンチ 潜水機材・器具等		日			
諸雑費		%			潜水機材・器具等
***合計***	88	m <sup>2</sup>			
**単位当り**	1	m <sup>2</sup>			

起工番号: 21210550 大 阪 市 0000111632

第0077号 単価表 ( 88 m<sup>2</sup> 当り ) 頁0-0118

VSU1YU11  
あと施工アンカー工

2 位 単 価 表

第0077号 単価表 ( 88 本 当り ) 頁0-0118

名称・規格	数 量	単 位	単 価 (円)	金 額 (円)	備 考
水中掘削					
潜水掘削機		人			
潜水士		人			
潜水運轉員		人			
潜水送風機		人			
空気圧縮機 除上7.5m <sup>3</sup> /min		日			
ルートハンマー		日			
エアインパクトレンチ 潜水機材・器具等		日			
諸雑費		%			潜水機材・器具等
***合計***	88	本			
**単位当り**	1	本			

起工番号: 21210550 大 阪 市 0000111632

第0077号 単価表 ( 88 本 当り ) 頁0-0118



訂正箇所

誤

正

工種明細書 頁0-0129  
第0087号 単価表

Y900548 鋼矢板土留工 第0087号 単価表 頁0-0129  
No.1 懸垂立坑 VL型 L=18.00m 圧入・引抜き含む ( 1 式 当り )

名称・規格	数量	単位	単価(円)	金額(円)	備考
鋼矢板面圧圧入工	60	枚			
鋼矢板面圧引抜工	45	枚			
鋼矢板面圧引抜工	15	枚			
ボック土留口部					
鋼矢板切斷工					
鋼矢板 V L型	24.52	m			
削孔工	10	本			
φ66mm 削孔	6.30	t			
***単位当り***	1	式			

起工番号: 21210550 大阪市 0000111632

削孔工  
φ 66mm

Y900548 鋼矢板土留工 第0087号 単価表 頁0-0129  
No.1 懸垂立坑 VL型 L=18.00m 圧入・引抜き含む ( 1 式 当り )

名称・規格	数量	単位	単価(円)	金額(円)	備考
鋼矢板面圧圧入工	60	枚			
鋼矢板面圧引抜工	45	枚			
鋼矢板面圧引抜工	15	枚			
ボック土留口部					
鋼矢板切斷工					
鋼矢板 V L型	24.52	m			
削孔工	10	本			
φ116mm 削孔	6.30	t			
***単位当り***	1	式			

起工番号: 21210550 大阪市 0000111632

削孔工  
φ 116mm