


平成 27 年 9 月 29 日 公告

南港第2抽水所自家発電設備工事

設計図書の一部に表記誤りがありました。下記正誤表をご確認ください。

正誤表

訂正箇所	誤	正
No.1 図面第4号	膨張水槽が表記されている。	図面から削除
No.2 図面第94号	SGP150A	SGP125A

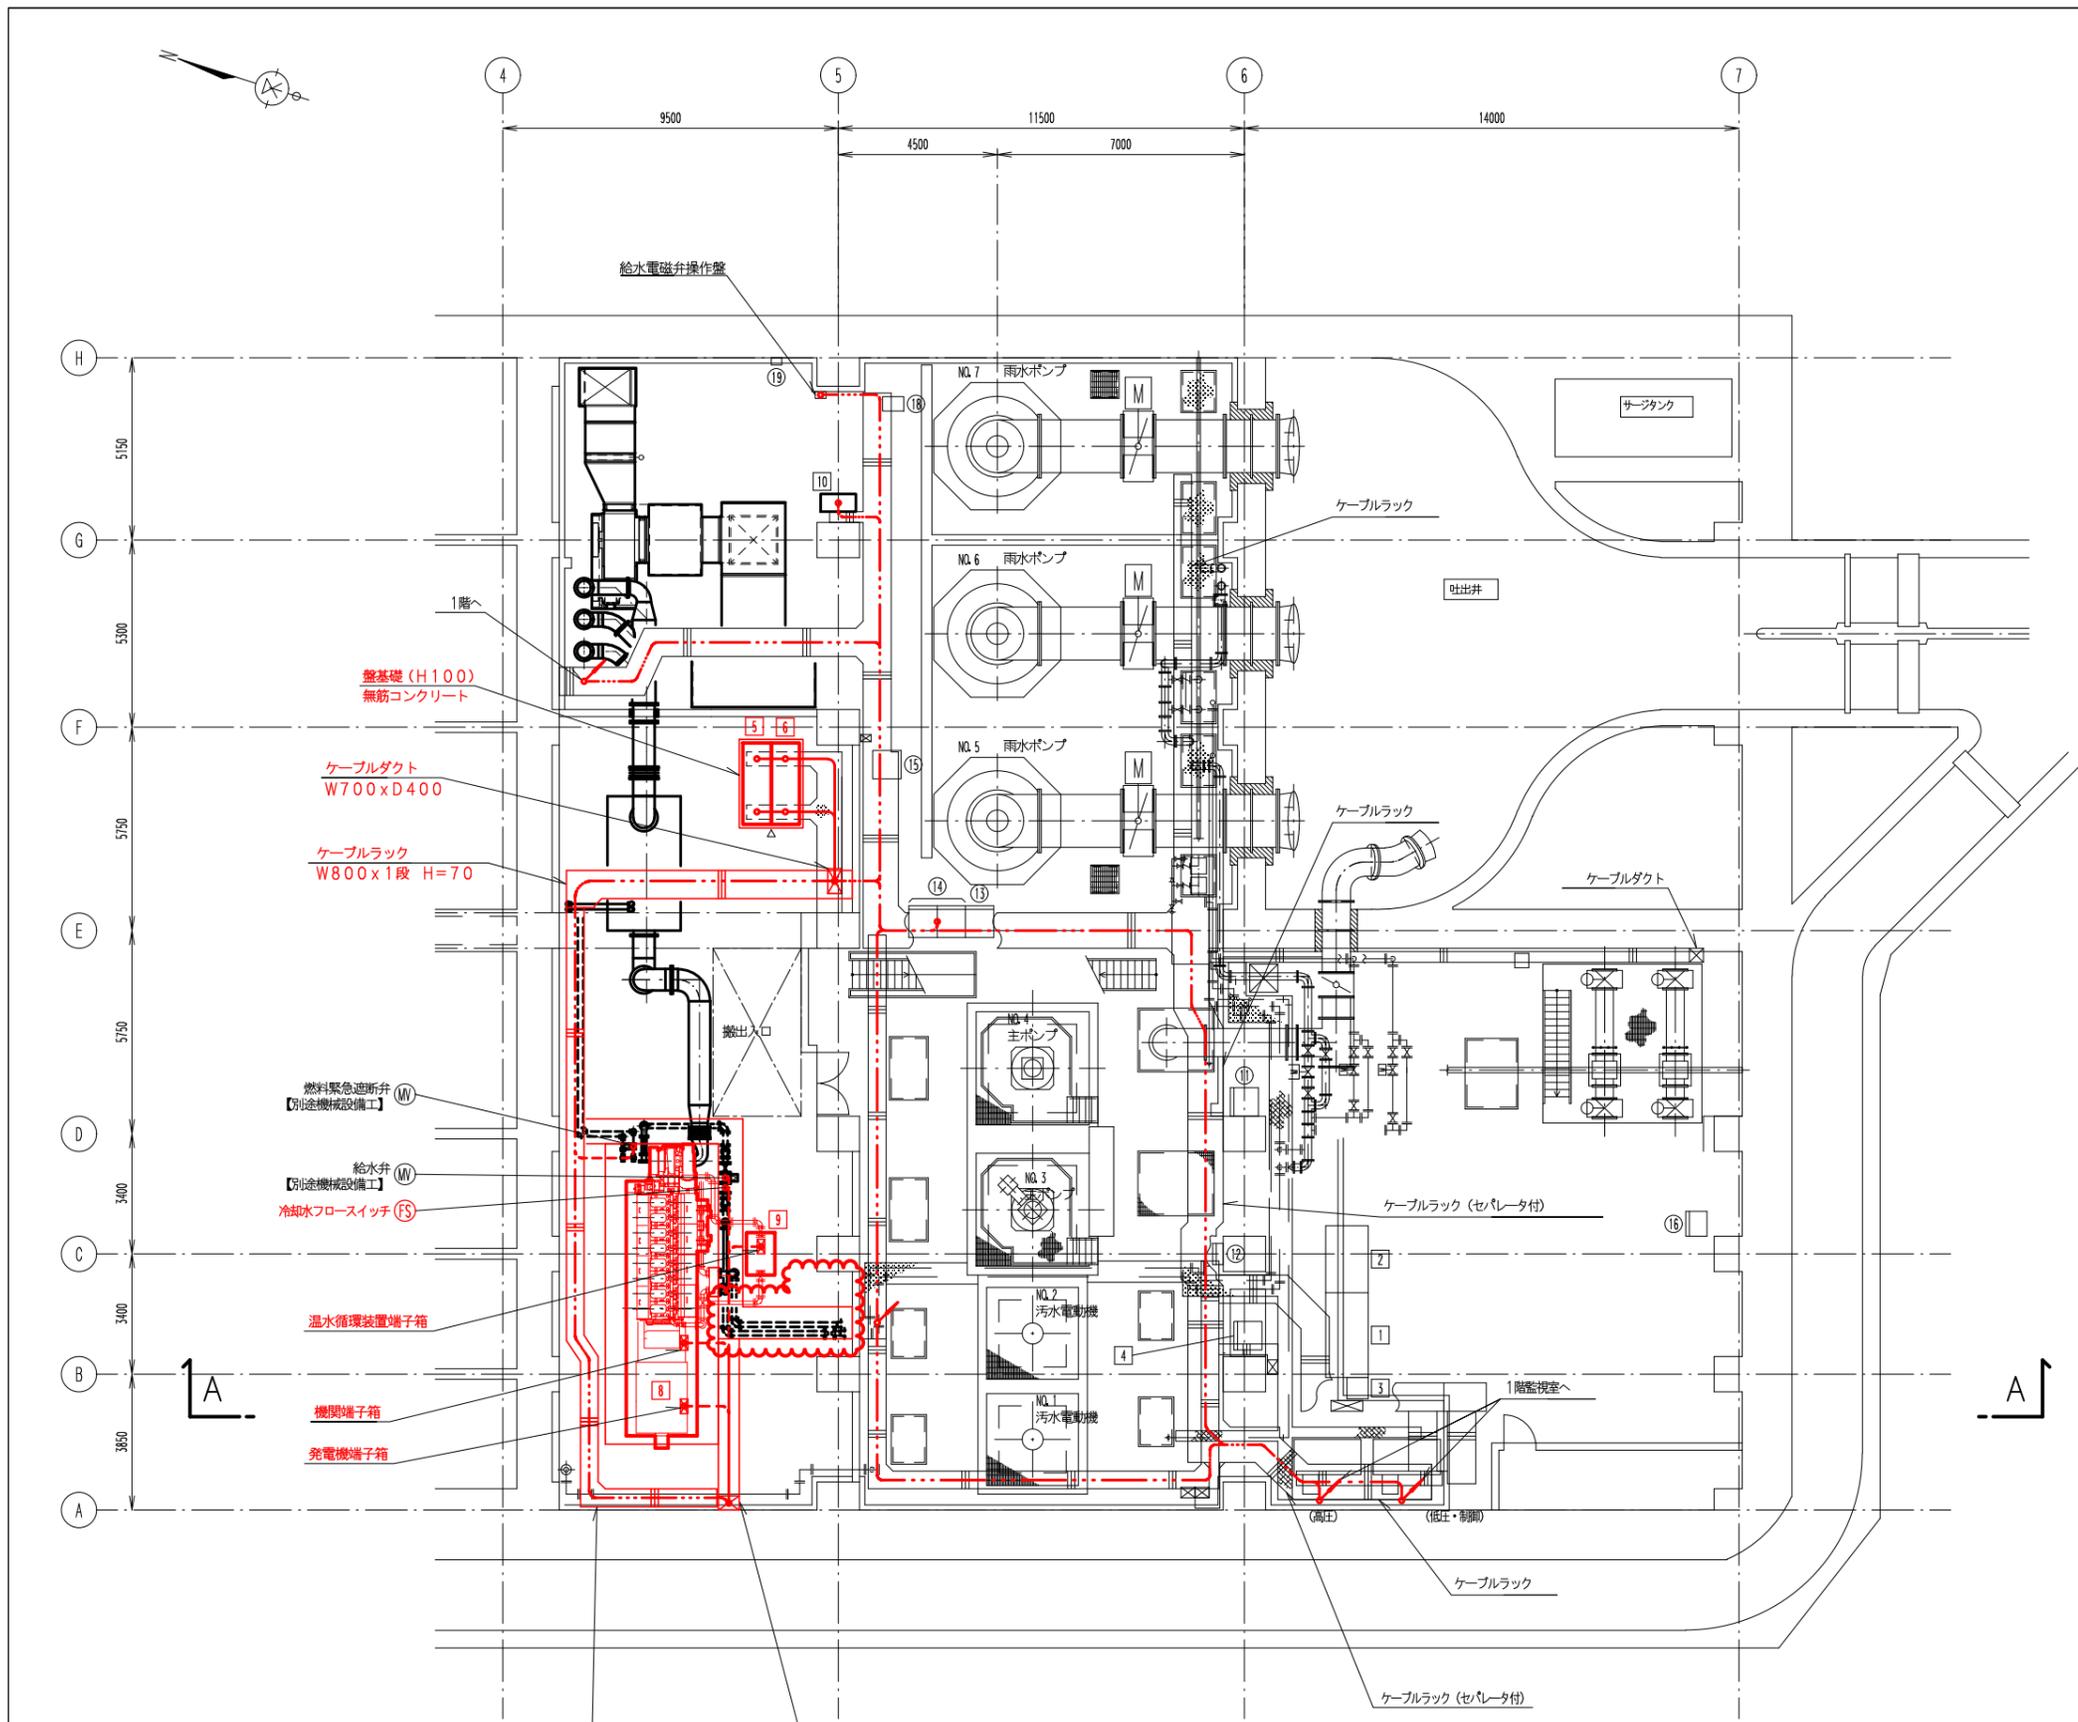


番号	名称	盤記号	備考
⑪	NO.4 主ポンプ操作盤		既設
⑫	晴天用送水流量監視箱		既設
⑬	冷却水槽温度調節弁操作盤		既設
⑭	雨天用給水ポンプ操作盤	LB2	既設
⑮	汚水ポンプ給水ポンプ現場操作盤	LCB21A	既設
⑯	操作盤	OP-2	既設
⑰	消火ポンプ制御盤		既設
⑱	沈砂池給水装置操作盤		既設
1	NO.1 汚水ポンプ操作盤		既設
2	NO.2 汚水ポンプ操作盤		既設
3	汚水ポンプ設備制御盤		既設
4	NO.3 汚水ポンプ現場操作盤		既設
5	発電機盤		今回
6	発電機自動起動装置		今回
8	発電機		今回
9	温水循環装置		今回
10	発電機室系統排気ファン操作盤		別途自家発電用電気設備工

線種	名称
---	露出配管配線
---	埋込配管配線
---	ビット・ダクト配線
---	ラック配線
---	FEP配線
↑ ↓	立上げ、引下げ

ポンプ棟地下1階平面図 S=1/200


注記
 1. 赤色表示は今回新設を示す。
 2. []は本工事別工種新設を示す。
 3. 明記無きものは既設を示す。

名 南港第2抽水所自家発電設備工事
 称 【自家発電設備工】
 地下1階平面図
 尺度(A3) 1/200 全葉 95 内 第 4 号
 大阪市建設局下水道河川部設備課 日付 平成 27 年 8 月

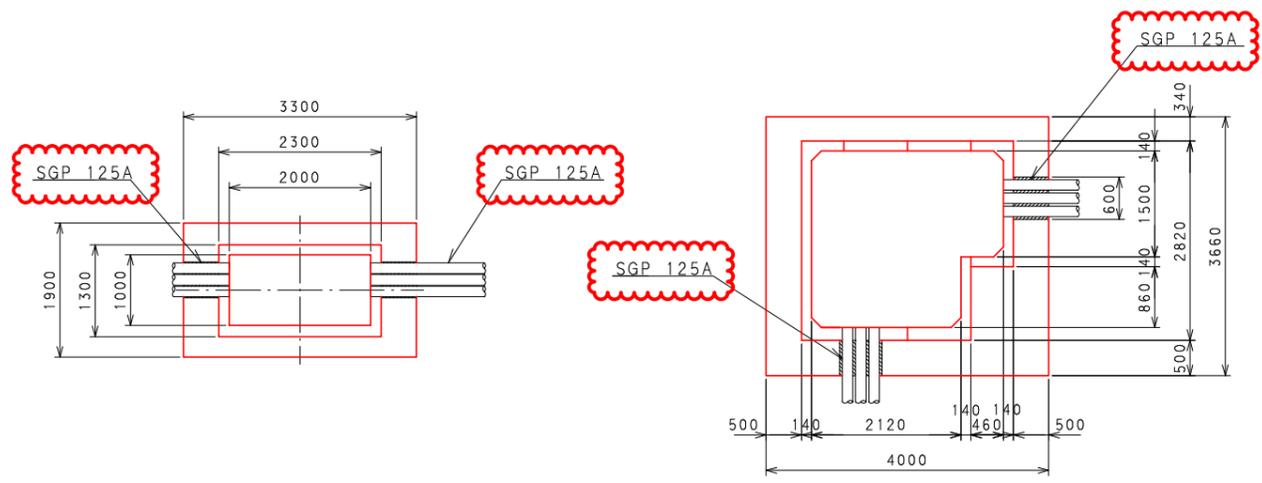


NO. 2, 4~6, 8, 9
電気マンホール直線型平面図 S=1/100
(計6カ所撤去)

NO. 1, 3, 7
電気マンホール屈曲型平面図 S=1/100
(計3カ所撤去)

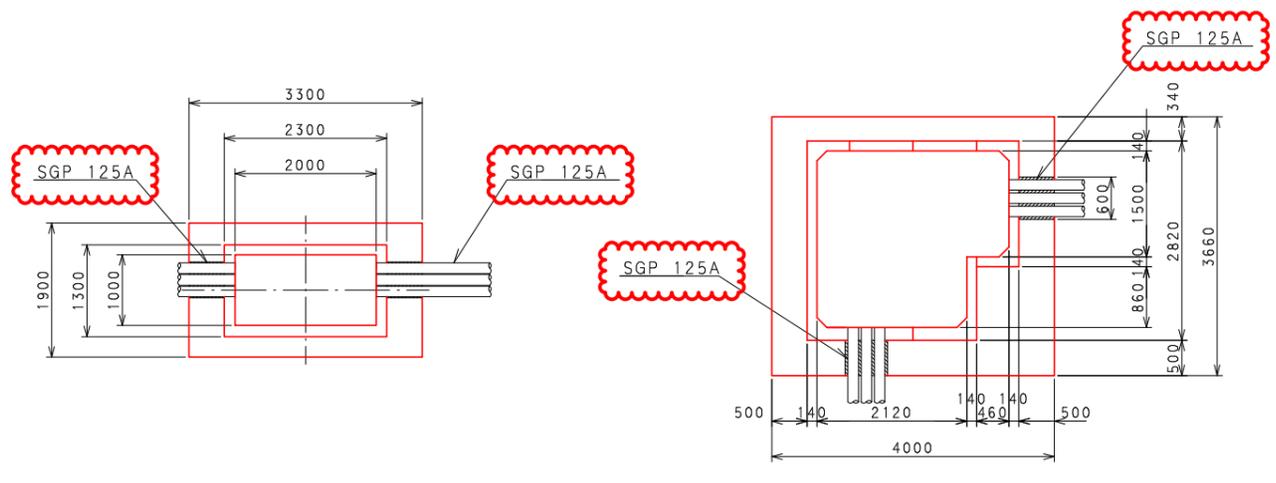


MH-11~15, 19~22, 24~27
電気マンホール直線型平面図 S=1/100
(計13カ所撤去)


MH-10, 18, 23, 28, 29
電気マンホール屈曲型平面図 S=1/100
(計5カ所撤去)

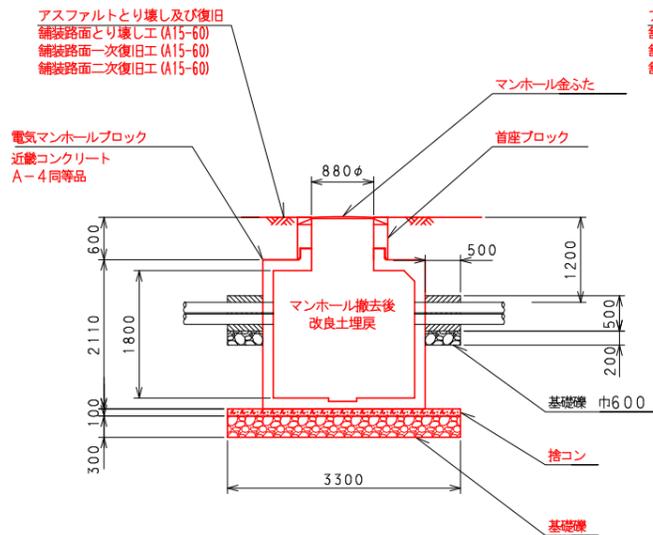


NO. 2, 4~6, 8, 9
電気マンホール直線型断面図 S=1/100
(計6カ所撤去)

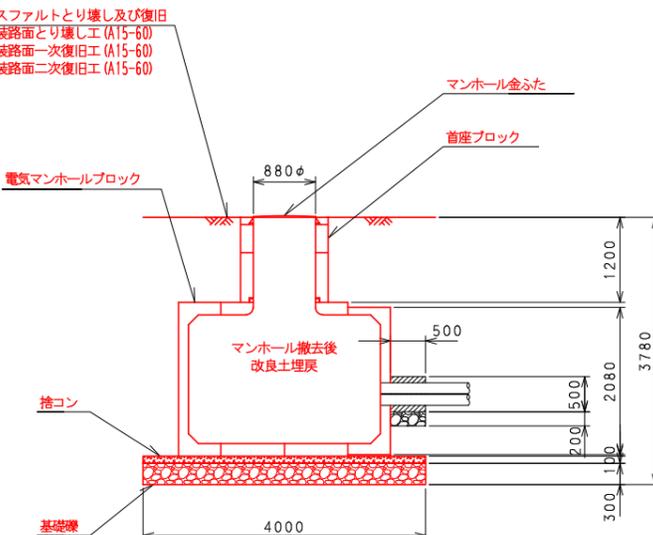

NO. 1, 3, 7
電気マンホール屈曲型断面図 S=1/100
(計3カ所撤去)

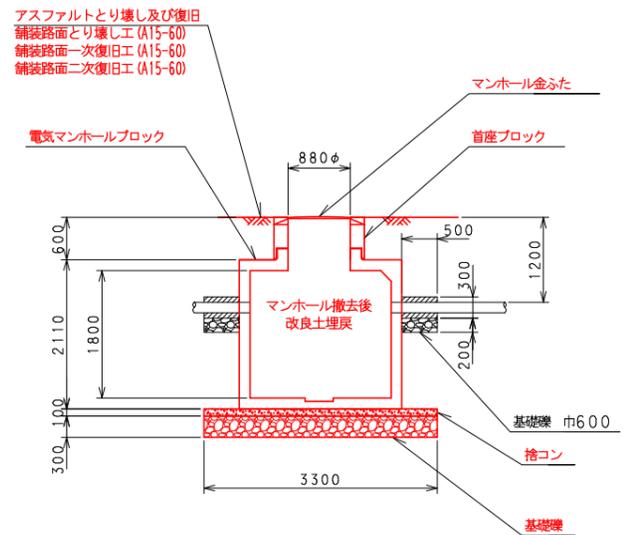

MH-11~15, 19~22, 24~27
電気マンホール直線型断面図 S=1/100
(計13カ所撤去)

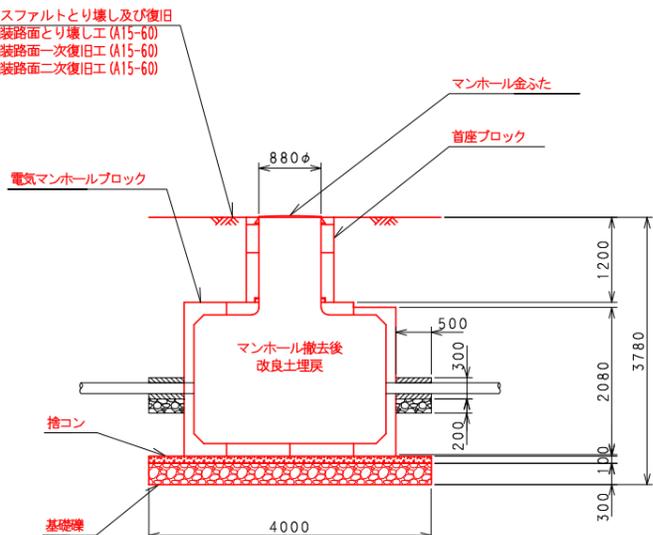

MH-10, 18, 23, 28, 29
電気マンホール屈曲型断面図 S=1/100
(計5カ所撤去)

注記
1. 赤色表示は今回撤去を示す。
2. 明記無きものは既設を示す。

名	南港第2抽水所自家発電設備工事
称	【送電線路撤去】 マンホール詳細図(撤去)
尺度(A3)	1/100 全葉 95 内 第 94 号
大阪府建設局下水道河川部設備課	日付 平成 27 年 8 月