

Y0J2F200
仮設工

工 種 明 細 書

工種第0003号 明細書

頁0-0010

12

細 別	数 量	単 位	単 価(円)	金 額(円)	備 考
4 足場工 主体足場、両側朝顔、中段足場 シート張防護、板張防護、登り桟橋	1	式			夜間 高所作業車含む
足場工 主体足場、両側朝顔、中段足場 シート張防護、板張防護、登り桟橋					第0006号 単価表
4 足場工 湿式塗膜剥離剤工用養生設備工	1	式			材工共 夜間
湿式塗膜剥離工用養生設備工 湿式塗膜剥離剤工用養生設備工 剥離回数 :2回 現場環境補正:主要道路上、鉄道上					
4 足場工 主体足場、両側朝顔、中段足場 シート張防護、板張防護、登り桟橋	1	式			● 夜間 高所作業車含む
足場工 主体足場、両側朝顔、中段足場 シート張防護、板張防護、登り桟橋					第0007号 単価表
4 足場工 湿式塗膜剥離剤工用養生設備工	1	式			● 材工共 夜間
湿式塗膜剥離工用養生設備工 湿式塗膜剥離剤工用養生設備工 剥離回数 :2回 現場環境補正:主要道路上、鉄道上					
単位当り	1	式			

: 訂正箇所

VABK002
足場工

1 位 単 価 表

第0006号 単価表
1

頁0-0018

式 当り)

主体足場、両側朝顔、中段足場

シート張防護、板張防護、登り棧橋

高所作業車、橋梁点検車含む

名 称 ・ 規 格	数 量	単 位	単 価(円)	金 額(円)	備 考
主体足場(ハイブ吊り足場) プレートガード 設置・撤去+賃料	1,061	m ²			供用月数:3.1月
中段足場 プレートガード 設置・撤去+賃料	1,061	m ²			供用月数:3.1月
朝顔 プレートガード 両側朝顔 設置・撤去+賃料	1,061	m ²			供用月数:3.1月
シート張防護工(両側朝顔) 設置・撤去+賃料	1,061	m ²			供用月数:3.1月
板張防護工(両側朝顔) 設置・撤去+賃料	1,061	m ²			供用月数:3.1月
登り棧橋工 登り棧橋の平均高さ11.4m 設置・撤去+損料	3	箇所			供用月数:3.1月
高所作業車 AT-170TG H=17.0m' (積載荷重200kg) プレート付き 燃料・油脂費含む (夜間)	36	日			賃料
単位当り	1	式			

20



: 訂正箇所

VABK002
足場工

1 位 単 価 表

頁0-0018

第0006号 単価表
(1 式 当り)

主体足場、両側朝顔、中段足場

シート張防護、板張防護、登り栈橋

高所作業車含む

名 称 ・ 規 格	数 量	単 位	単 価(円)	金 額(円)	備 考
主体足場(パイプ吊り足場) プレートガーダー 設置・撤去+賃料	1,061	m ²			供用月数:3.1月
中段足場 プレートガーダー 設置・撤去+賃料	1,061	m ²			供用月数:3.1月
朝顔 プレートガーダー 両側朝顔 設置・撤去+賃料	1,061	m ²			供用月数:3.1月
シート張防護工(両側朝顔) 設置・撤去+賃料	1,061	m ²			供用月数:3.1月
板張防護工(両側朝顔) 設置・撤去+賃料	1,061	m ²			供用月数:3.1月
登り栈橋工 登り栈橋の平均高さ11.4m 設置・撤去+損料	3	箇所			供用月数:3.1月
高所作業車 AT-170TG H=17.0m' (積載荷重200kg) オペレータ付き 燃料・油脂費含む (夜間)	36	日			賃料
単位当り	1	式			

20

 : 訂正箇所

VABK001
足場工

1 位 単 価 表

第0007号 単価表
1

頁0-0019

式 当り)

主体足場、両側朝顔、中段足場

シート張防護、板張防護、登り棧橋

高所作業車、橋梁点検車含む

名 称 ・ 規 格	数 量	単 位	単 価(円)	金 額(円)	備 考
主体足場(ハブ吊り足場) プレートガーダー 設置・撤去+賃料	1,198	m ²			供用月数:3.8月
中段足場 プレートガーダー 設置・撤去+賃料	1,198	m ²			供用月数:3.8月
朝顔 プレートガーダー 両側朝顔 設置・撤去+賃料	1,198	m ²			供用月数:3.8月
シート張防護工(両側朝顔) 設置・撤去+賃料	1,198	m ²			供用月数:3.8月
板張防護工(両側朝顔) 設置・撤去+賃料	1,198	m ²			供用月数:3.8月
登り棧橋工 登り棧橋の平均高さ10.1m 設置・撤去+損料	3	箇所			供用月数:3.8月
高所作業車 AT-130TG H=13.1m' (積載荷重200kg) オペレータ付き 燃料・油脂費含む (夜間)	86	日			賃料
単位当り	1	式			

21



: 訂正箇所

VABK001
足場工

1 位 単 価 表

頁0-0019

第0007号 単価表
(1)

式 当り)

主体足場、両側朝顔、中段足場

シート張防護、板張防護、登り棧橋

高所作業車含む


名 称 ・ 規 格	数 量	単 位	単 価(円)	金 額(円)	備 考
主体足場(パイプ吊り足場) プレートガター 設置・撤去+賃料	1,198	m ²			供用月数:3.8月
中段足場 プレートガター 設置・撤去+賃料	1,198	m ²			供用月数:3.8月
朝顔 プレートガター 両側朝顔 設置・撤去+賃料	1,198	m ²			供用月数:3.8月
シート張防護工(両側朝顔) 設置・撤去+賃料	1,198	m ²			供用月数:3.8月
板張防護工(両側朝顔) 設置・撤去+賃料	1,198	m ²			供用月数:3.8月
登り棧橋工 登り棧橋の平均高さ10.1m 設置・撤去+損料	3	箇所			供用月数:3.8月
高所作業車 AT-130TG H=13.1m' (積載荷重200kg) オペレータ付き 燃料・油脂費含む (夜間)	86	日			賃料
単位当り	1	式			

: 訂正箇所

訂正箇所 (誤)

見積参考資料 図番 4/8 足場計画図 (見積参考図) (その4)


側面図

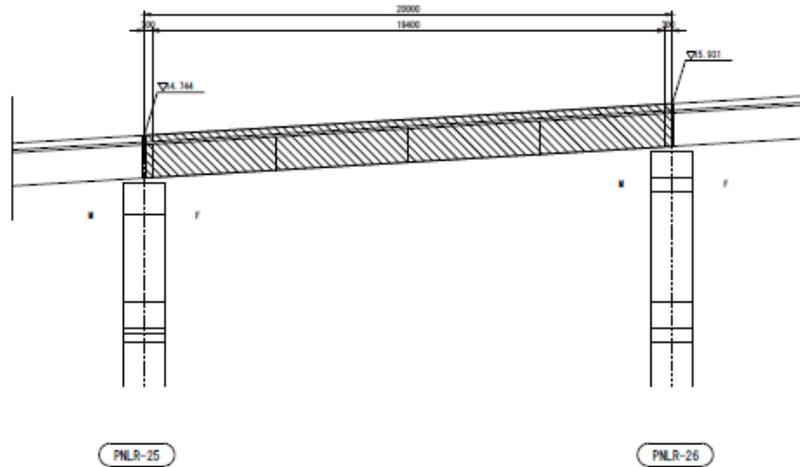

平面図



足場断面図 S=1/50

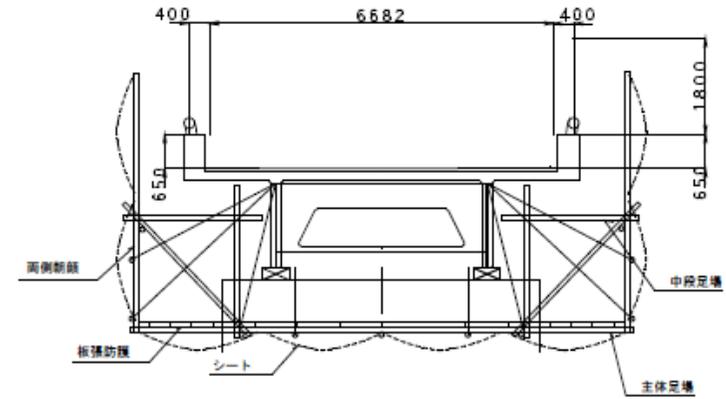

-  : 足場工 (主体足場+中段足場+両側朝顔)
-  : 防護工 (板張防護工+シート張防護工+湿式塗膜剥離剤工用養生設備工を含む)




 : 訂正箇所


訂正箇所 (正)

見積参考資料 図番 4/8 足場計画図 (見積参考図) (その 4)


側面図

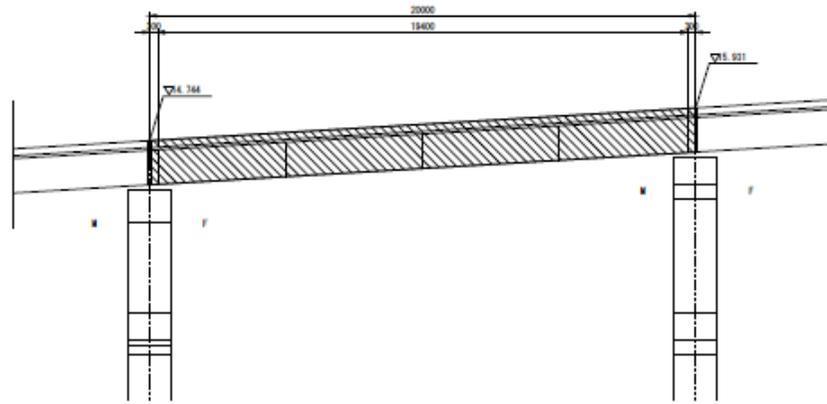

平面図

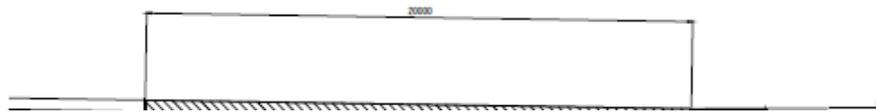

足場断面図 S=1/50

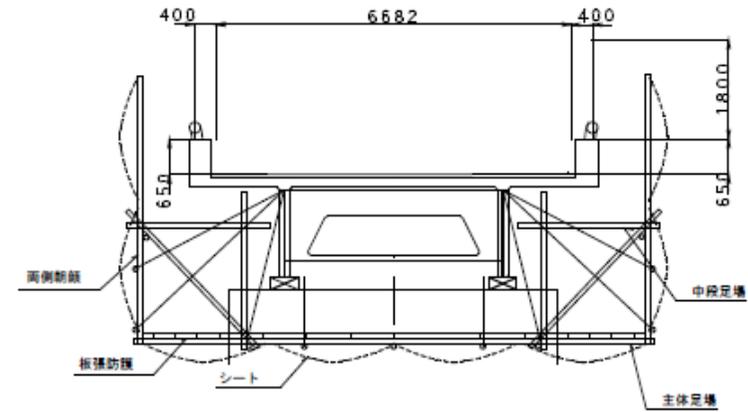

-  : 足場工 (主体足場+中段足場+高側朝顔)
-  : 防護工 (板張防護工+シート張防護工+湿式塗膜剥離剤工用養生設備工を含む)

※「湿式塗膜剥離剤工用養生設備工」の面積は、足場工 (主体足場など) と同じであり、使用する機材はシート張防護と同等のものとする。


 : 訂正箇所

訂正箇所 (誤)

見積参考資料 図番 5 / 8 足場計画図 (見積参考図) (その 5)

PNLR-26~PNLR-27


側面図

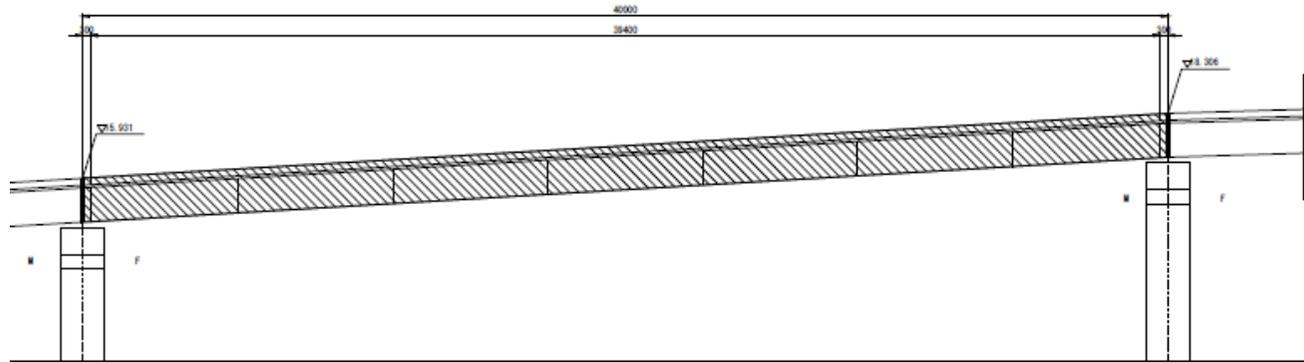


PNLR-26

PNLR-27

平面図

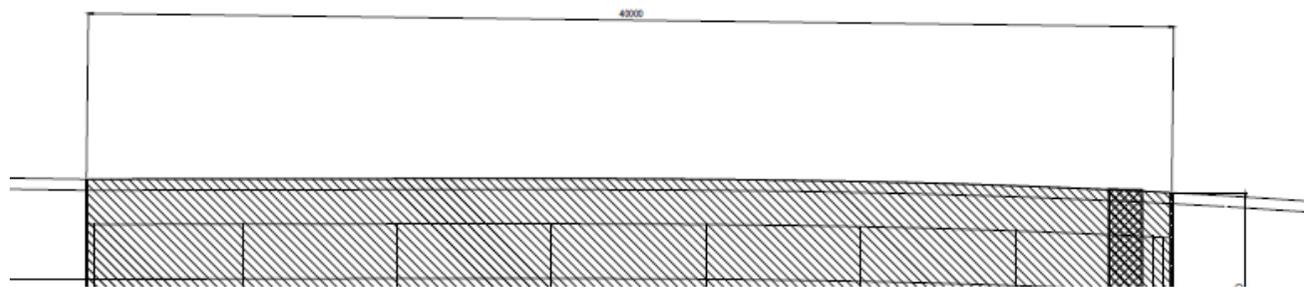

足場断面図 S=1/50

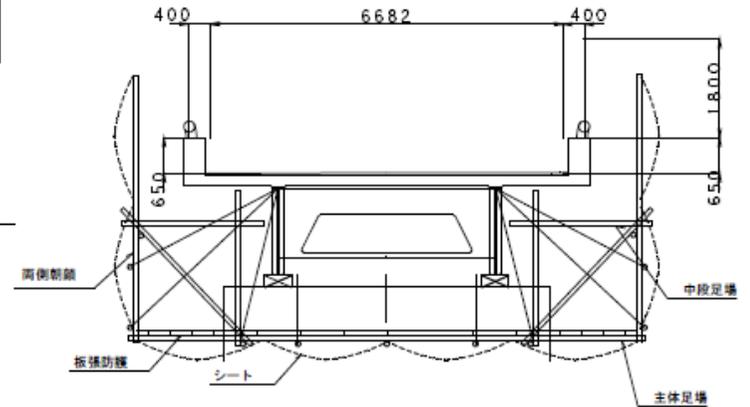

-  : 登り機構 (H=13.70m)
-  : 足場工 (主体足場+中段足場+両側朝顔)
-  : 防護工 (板張防護工+シート張防護工+湿式塗膜剥離剤工用養生設備工を含む)




 : 訂正箇所

足場計画図 (見積参考図) (その5)


S=1/100

PNLR-26~PNLR-27


側面図

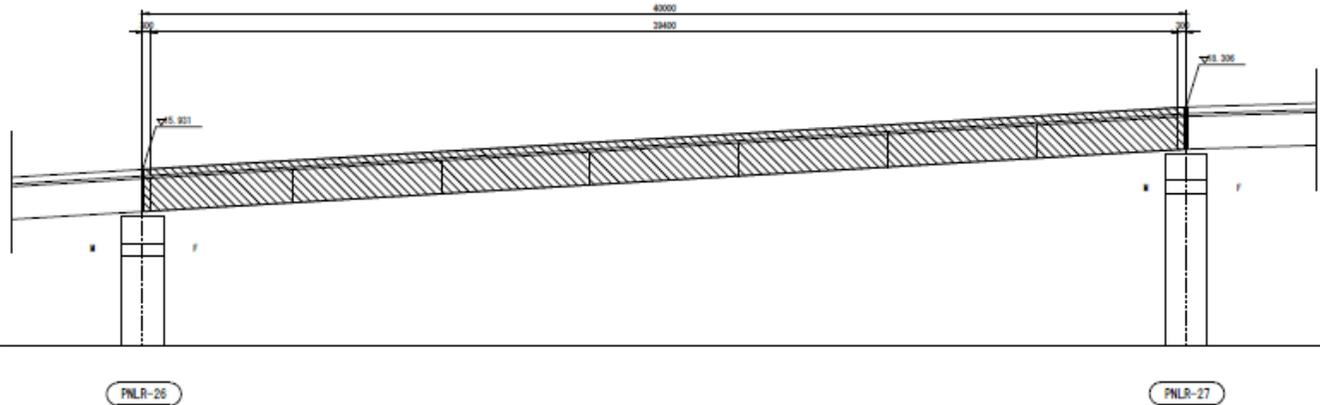

平面図

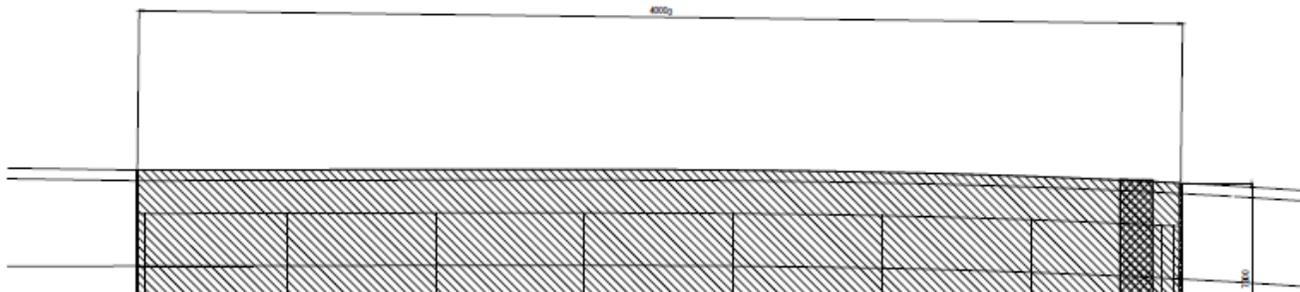


足場断面図 S=1/50

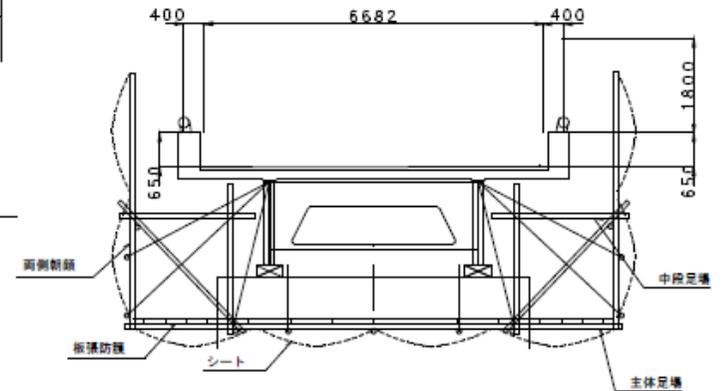

-  : 登り梯欄 (H=13.70m)
-  : 足場工 (主体足場+中段足場+両側朝顔)
-  : 防護工 (板張防護工+シート張防護工+湿式塗膜剥離剤工用養生設備工を含む)

※「湿式塗膜剥離剤工用養生設備工」の面積は、足場工 (主体足場など) と同じであり、使用する機材はシート張防護と同等のものとする。

 : 訂正箇所

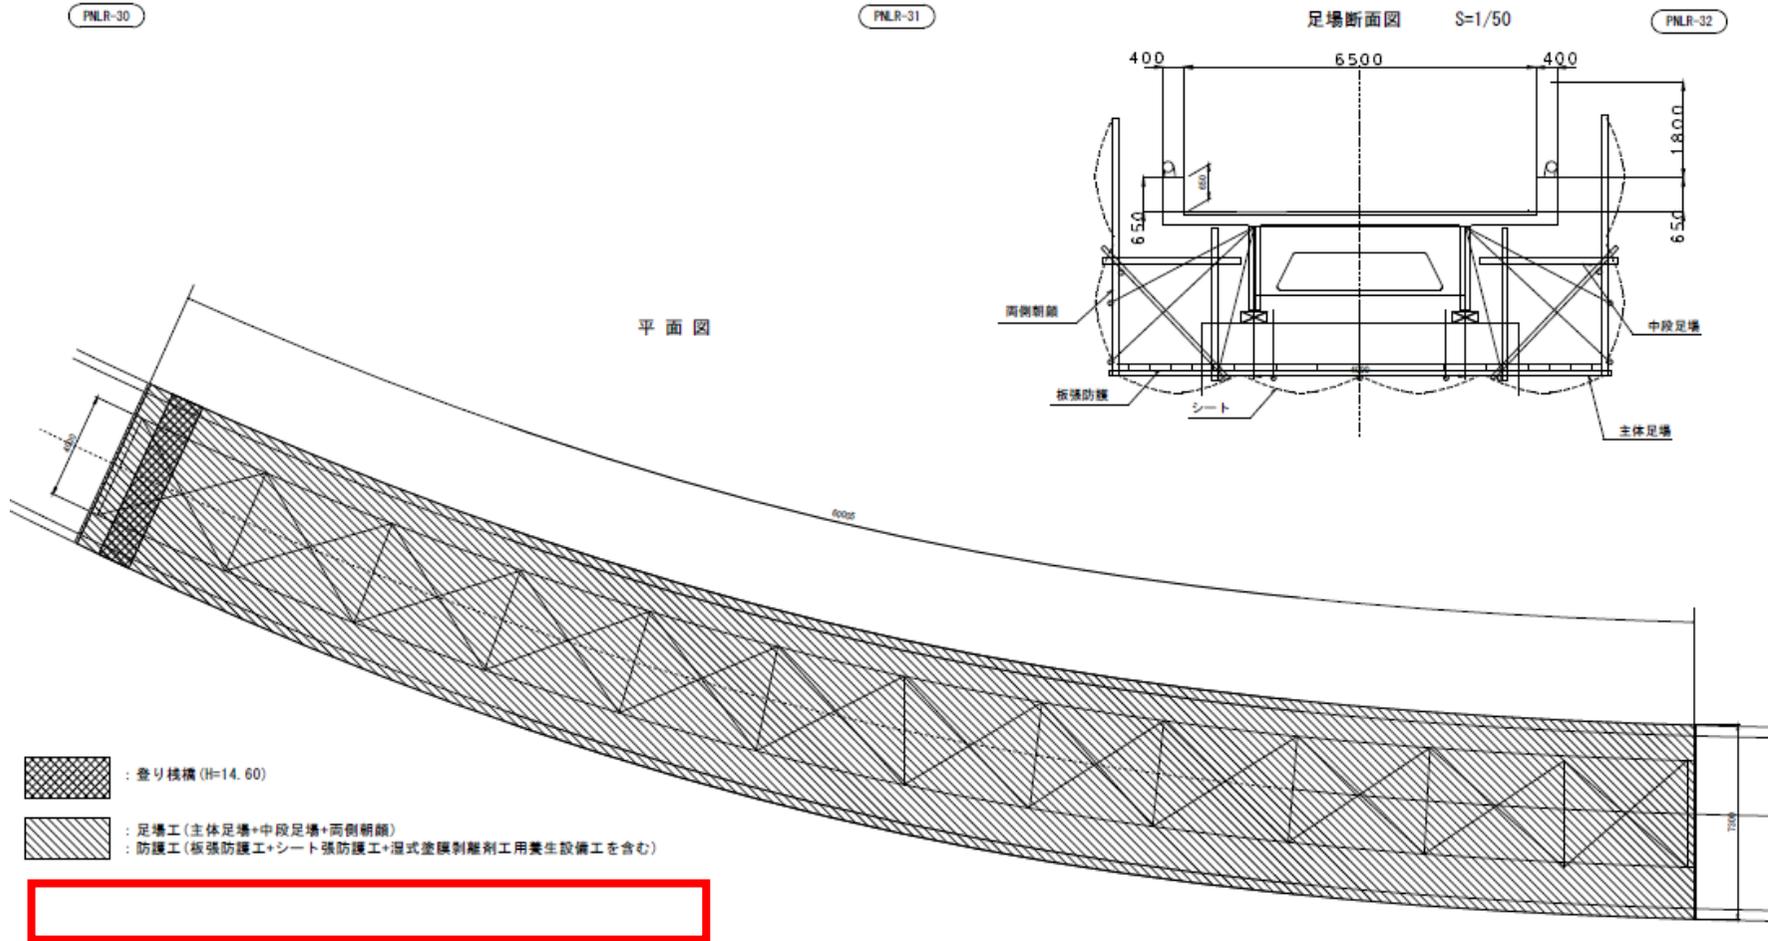


図名	足場計画図 (見積参考図) (その6)		
図番	6 / 8	図表	別表 設
縮尺	図示	通過	急住 西
年月	令和 5 年 4 月		
大阪市 建設局 道路河川部 橋梁課			

: 訂正箇所

訂正箇所 (正)

見積参考資料 図番 6 / 8 足場計画図 (見積参考図) (その 6)

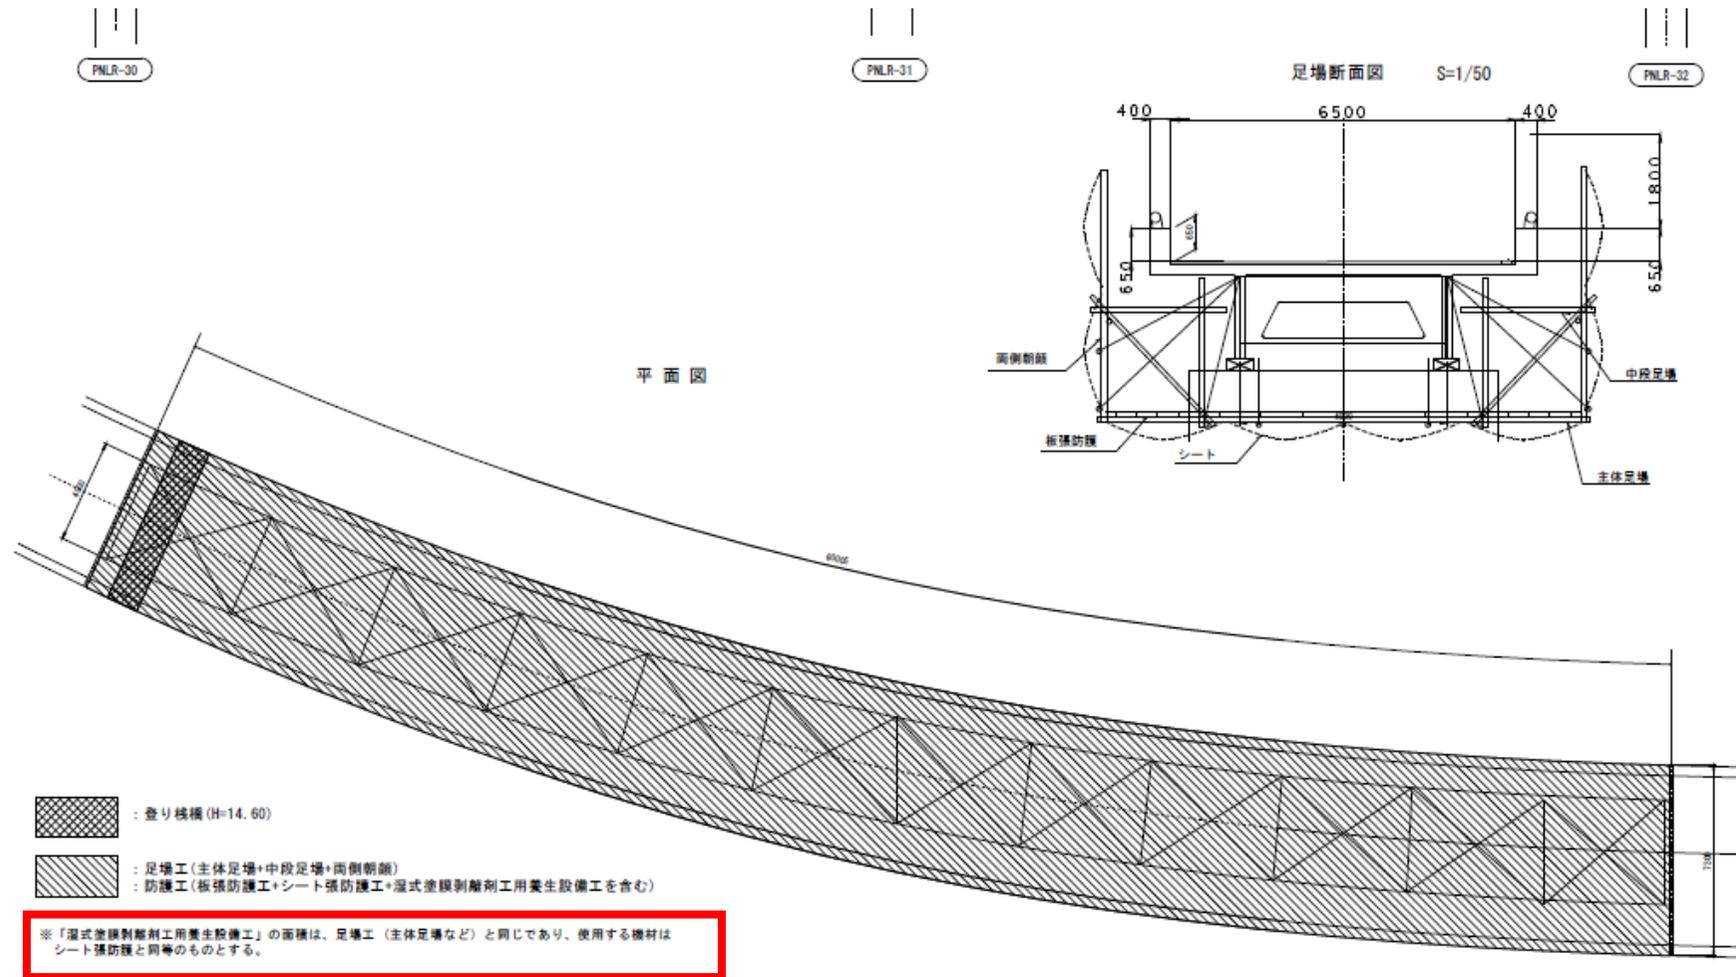

図名	足場計画図 (見積参考図) (その 6)		
図番	6 / 8	保集	野倉 毅 設計
縮尺	図示	渡邊 貴住	西原
年月	令和 5 年 4 月		


: 訂正箇所

足場計画図 (見積参考図) (その7)

S=1/100

PNLR-32~PNLR-33


側面図

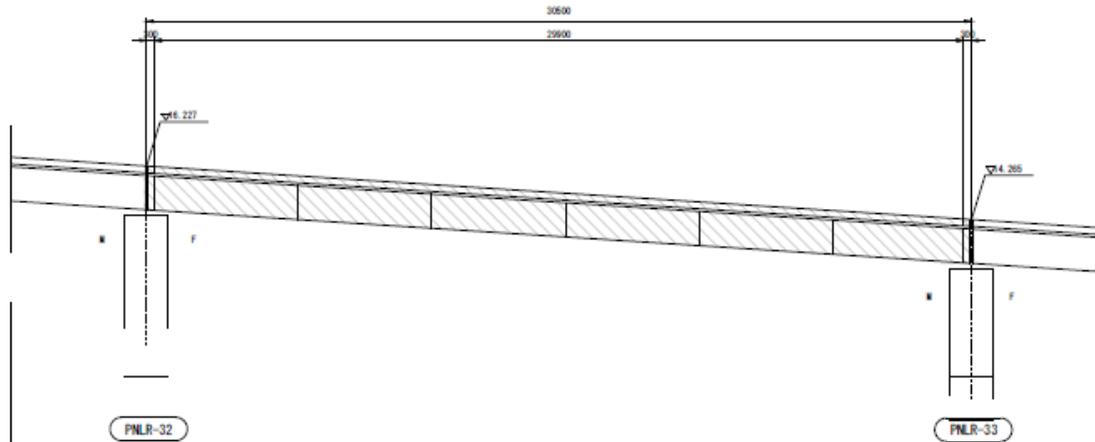

平面図



足場断面図 S=1/50

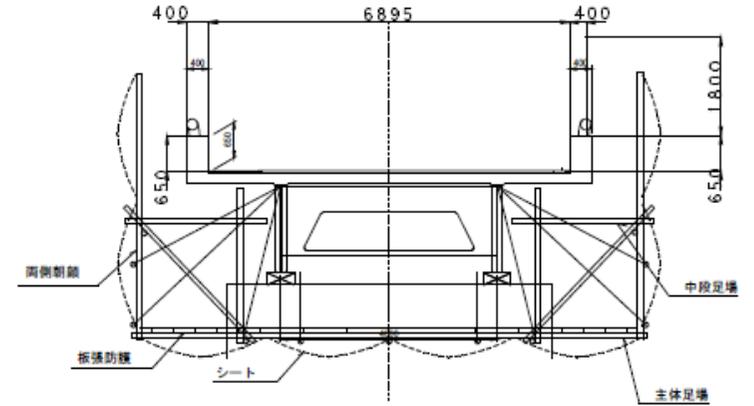

-  : 登り機構 (H=11.67)
-  : 足場工 (主体足場+中段足場+両側朝顔)
-  : 防護工 (板張防護工+シート張防護工+湿式塗膜剥離剤工用養生設備工を含む)




 : 訂正箇所

足場計画図 (見積参考図) (その7)

S=1/100


PNLR-32~PNLR-33

側面図

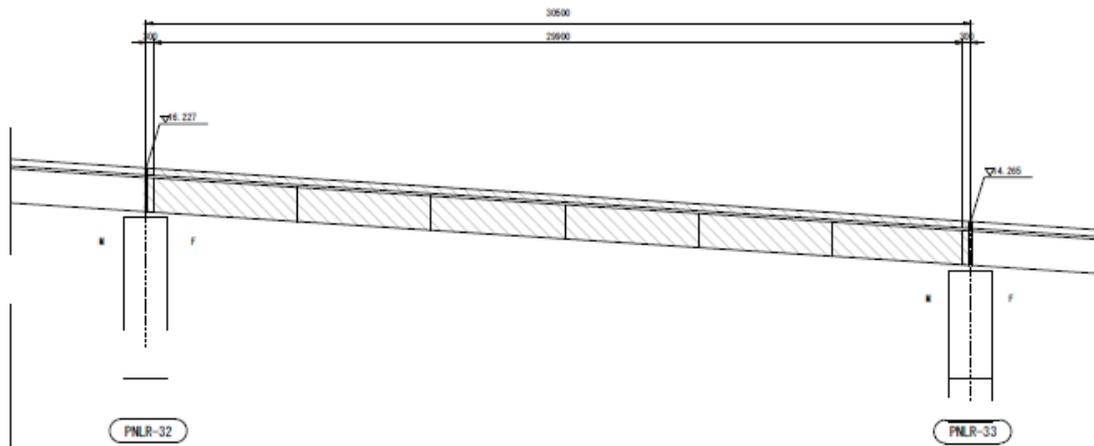

平面図

足場断面図 S=1/50

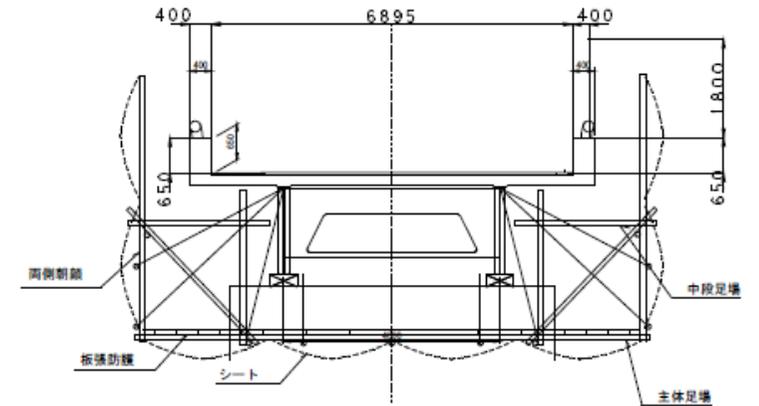

-  : 登り桧構 (H=11.67)
-  : 足場工 (主体足場+中段足場+両側朝顔)
-  : 防護工 (板張防護工+シート張防護工+湿式塗膜剥離剤工用養生設備工を含む)


※「湿式塗膜剥離剤工用養生設備工」の面積は、足場工 (主体足場など) と同じであり、使用する機材はシート張防護と同等のものとする。

 : 訂正箇所

訂正箇所（誤）

見積参考資料 図番 8 / 8 足場計画図（見積参考図）（その 8）

平面図

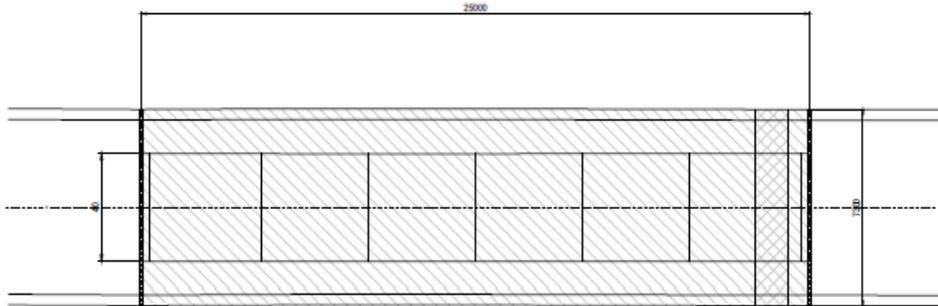

-  : 登り機橋 (H=8.05m)
-  : 足場工 (主体足場+中段足場+両側朝顔)
: 防護工 (板張防護工+シート張防護工+湿式塗膜制離剤工用養生設備工を含む)



主体足場

図名	足場計画図 (見積参考図) (その 8)			
図番	8 / 8	係員	田中	設計
縮尺	図示	原簿	魚住	西垣
年月	令和 5 年 4 月			
大阪府 建設局 道路河川部 橋梁課				


 : 訂正箇所

訂正箇所（正）

見積参考資料 図番 8 / 8 足場計画図（見積参考図）（その 8）



平面図

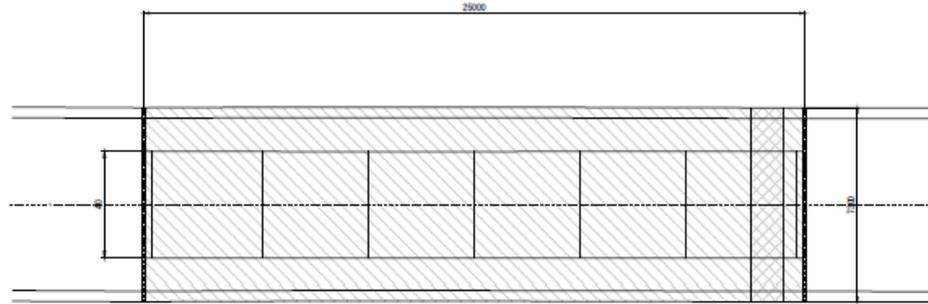

 : 登り構 (H=8.05m)

 : 足場工 (主体足場+中段足場+両側断頭)
: 防護工 (板張防護工+シート張防護工+湿式塗膜剥離剤工用養生設備工を含む)

※「湿式塗膜剥離剤工用養生設備工」の面積は、足場工（主体足場など）と同じであり、使用する機材はシート張防護と同等のものとする。

図名	足場計画図（見積参考図）（その 8）			
図番	8 / 8	図番	図番	設計
縮尺	図示			
年月	令和 5 年 4 月	作成	魚住	西垣
大阪市 建設局 運路河川部 橋梁課				

 : 訂正箇所