

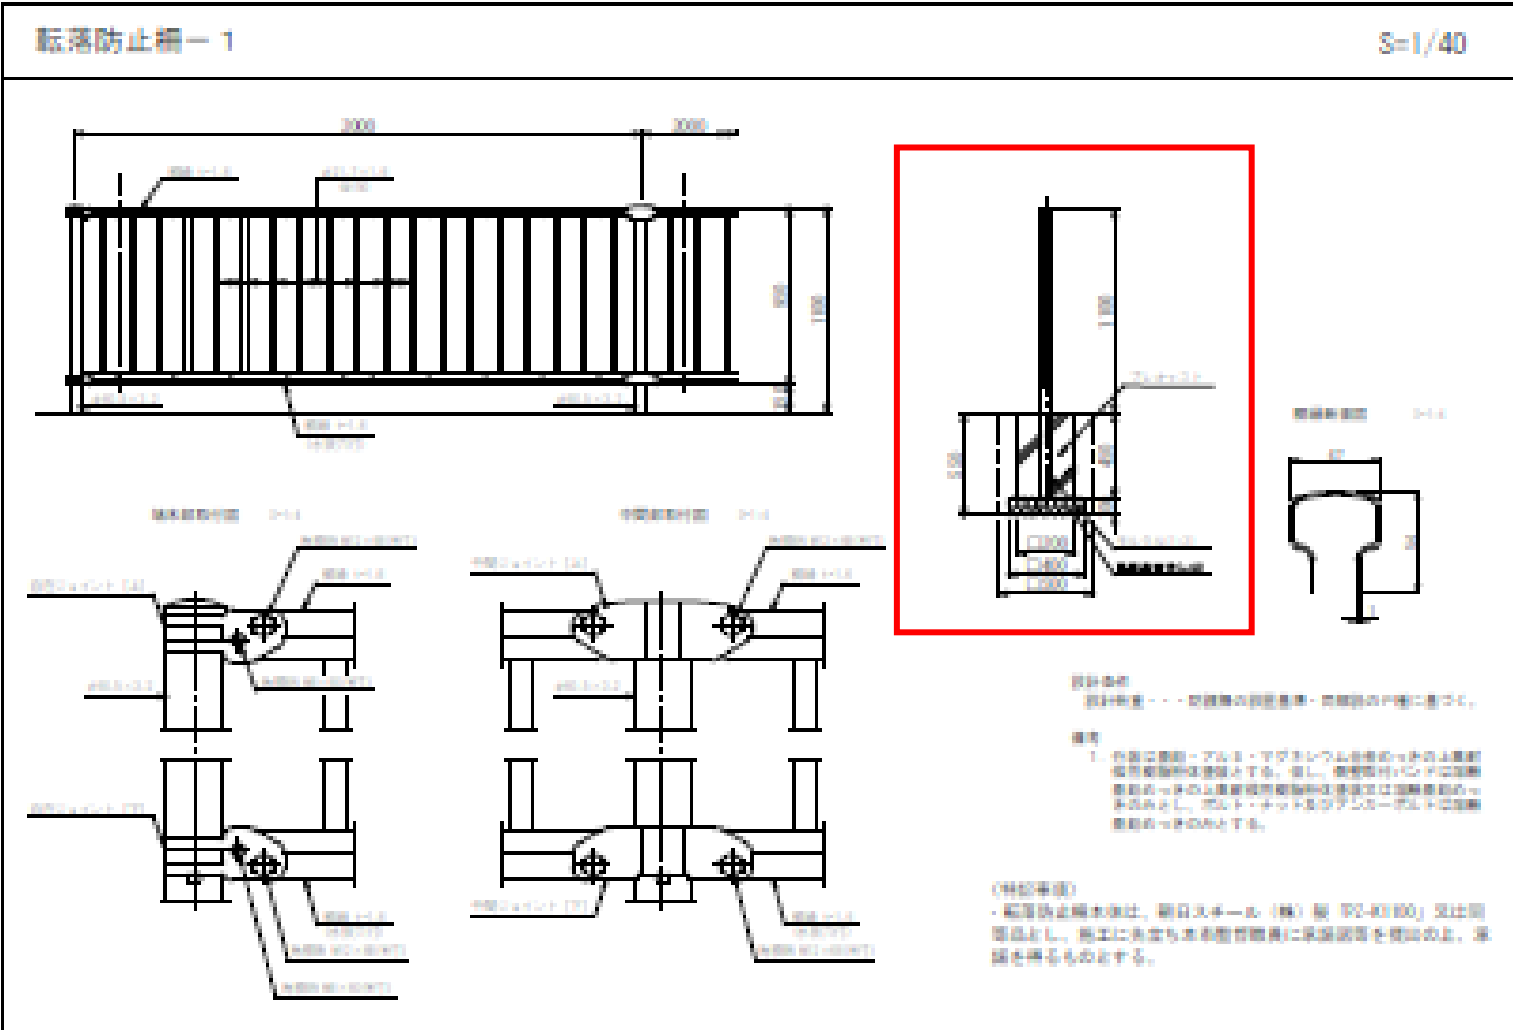
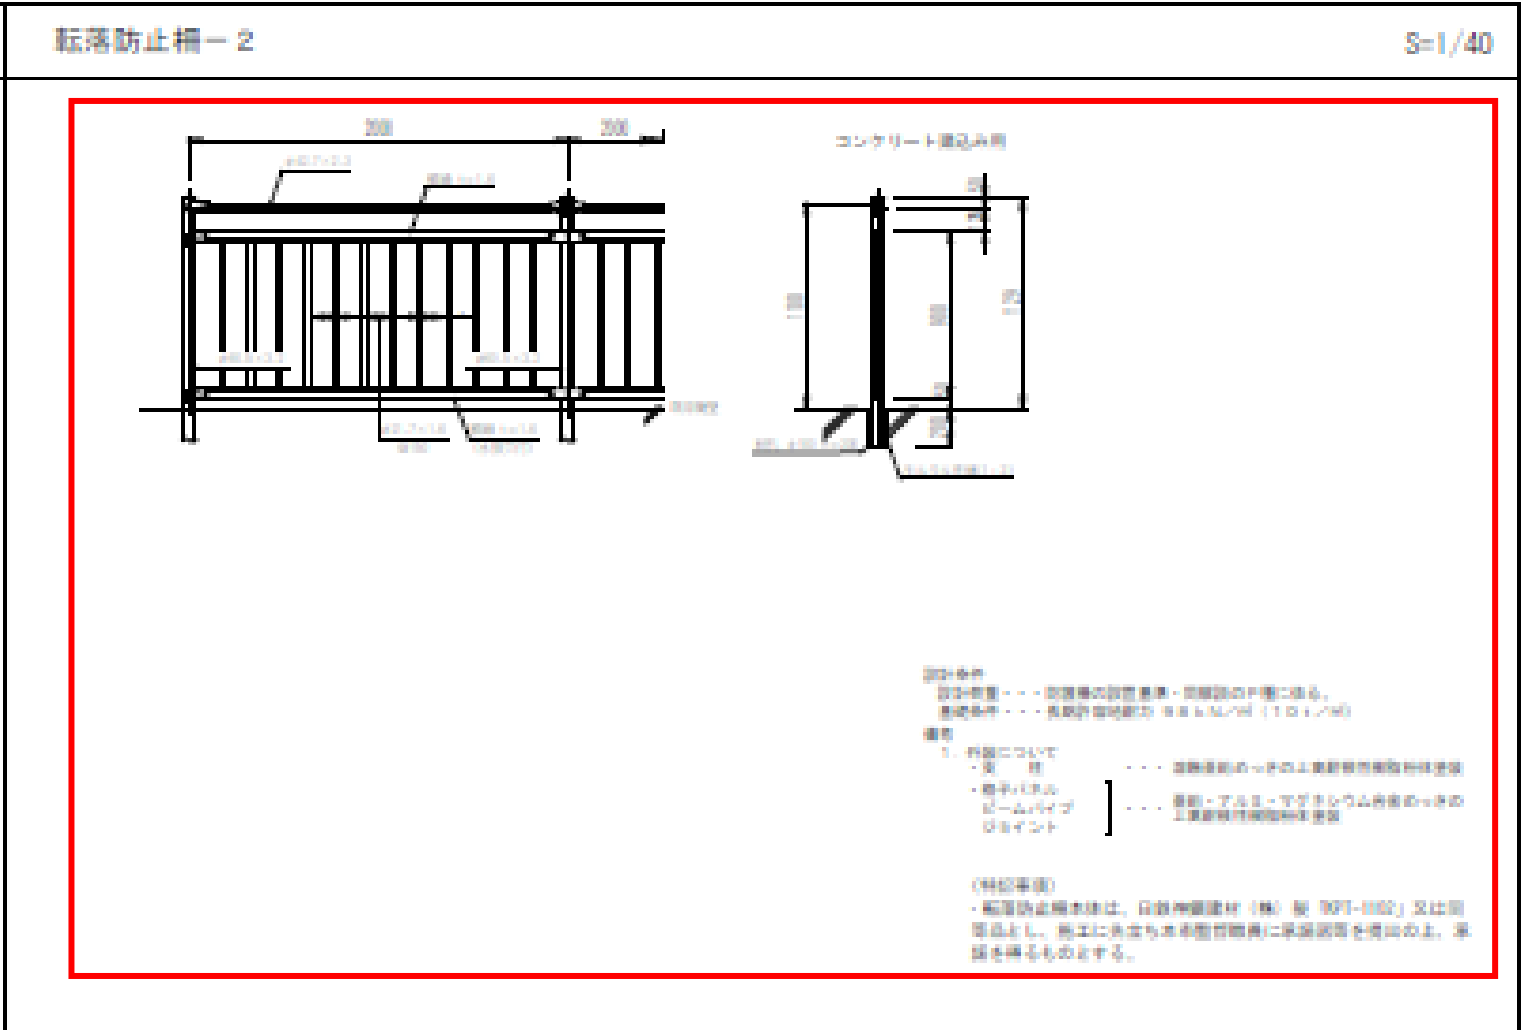
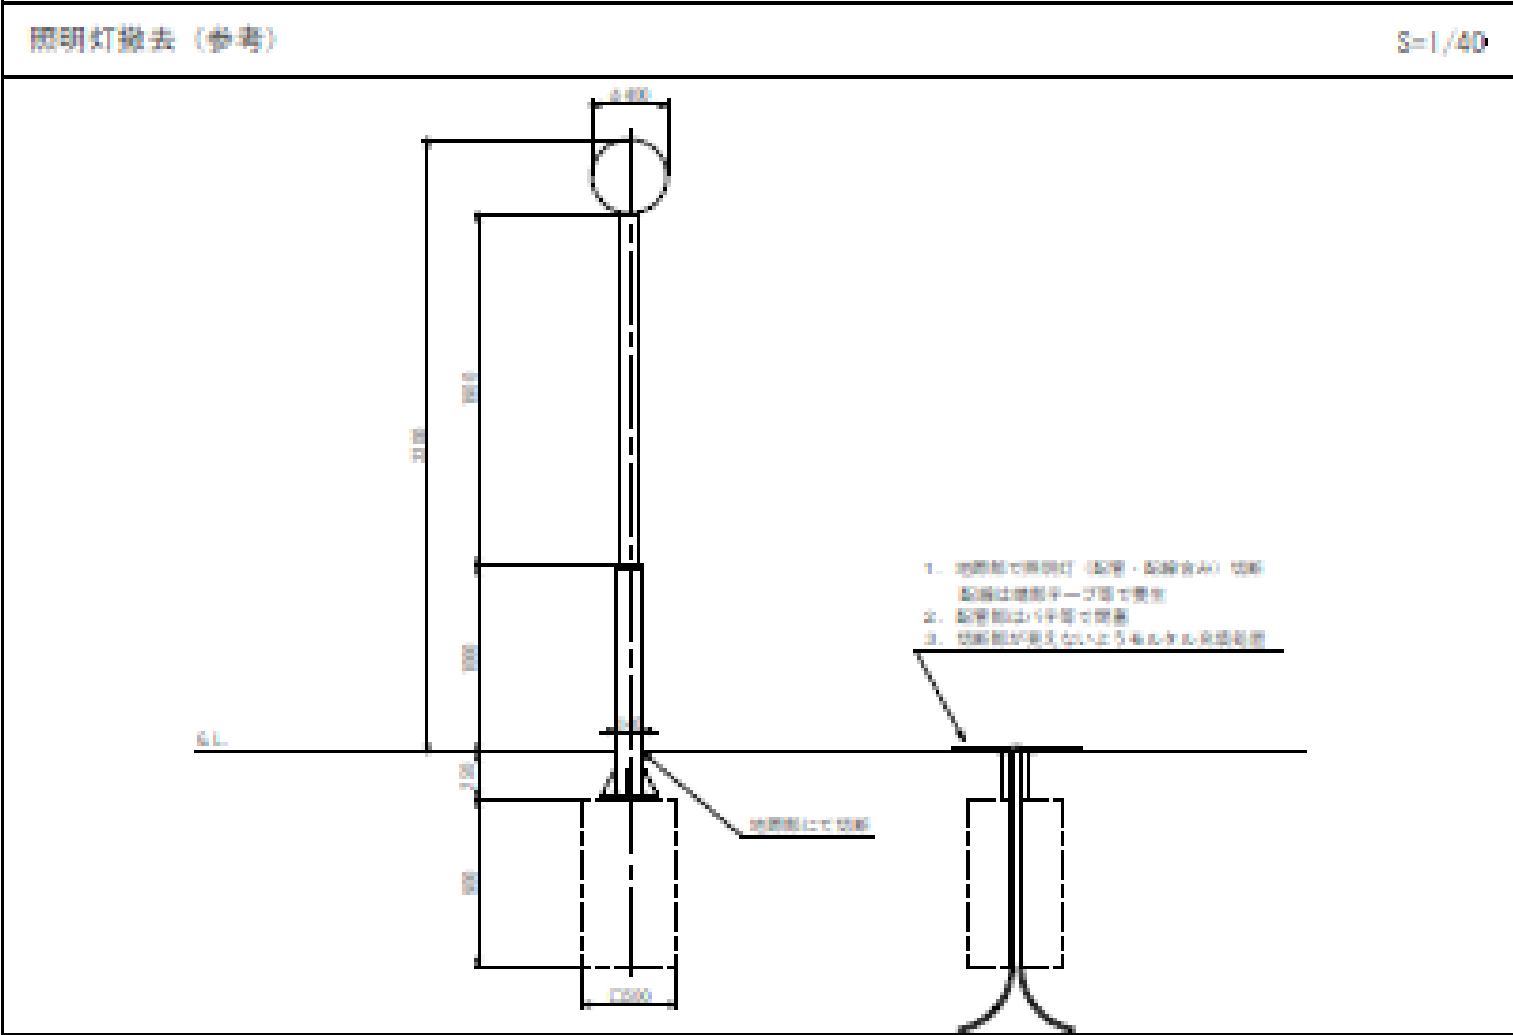
令和7年10月01日 公告

「令和7年度 鶴見緑地フェンス改修工事」

1. 設計図書の一部に誤りがありました。下記正誤表をご確認ください。

図面 7/7

誤
・転落防止柵-1 図面赤枠部：基礎碎石の図及び表記
・転落防止柵-2 図面赤枠部：転落防止柵の図及び特記内容


照明灯撤去(参考) S=1/40  1. 地盤面まで照明灯(配管・配線含む)切断 配管は埋設テープ等で覆装 2. 配管部は1/4寸管で覆装 3. 切断部が露出しないようセメント充填処理 地盤面にて切断	

工事名称	令和7年度 鶴見緑地フェンス改修工事	縮尺	図面番号 7/7	
図面名称	詳細図	図系	7	
大 阪 市 建 設 局		部 門	部 室	係 長
		橋岡	森村	中野

正
・転落防止柵-1 図面赤枠部：基礎碎石の図及び表記を削除 ・転落防止柵-2 図面赤枠部：転落防止柵の図及び特記内容を修正


工事名称	令和7年度 鶴見緑地フェンス改修工事	縮尺	7
図面名称	詳細図	図示	7
大阪市建設局		橋岡	森村